Согласовано

Инв. № подл.	Подп. и дата	Взам. инв. №

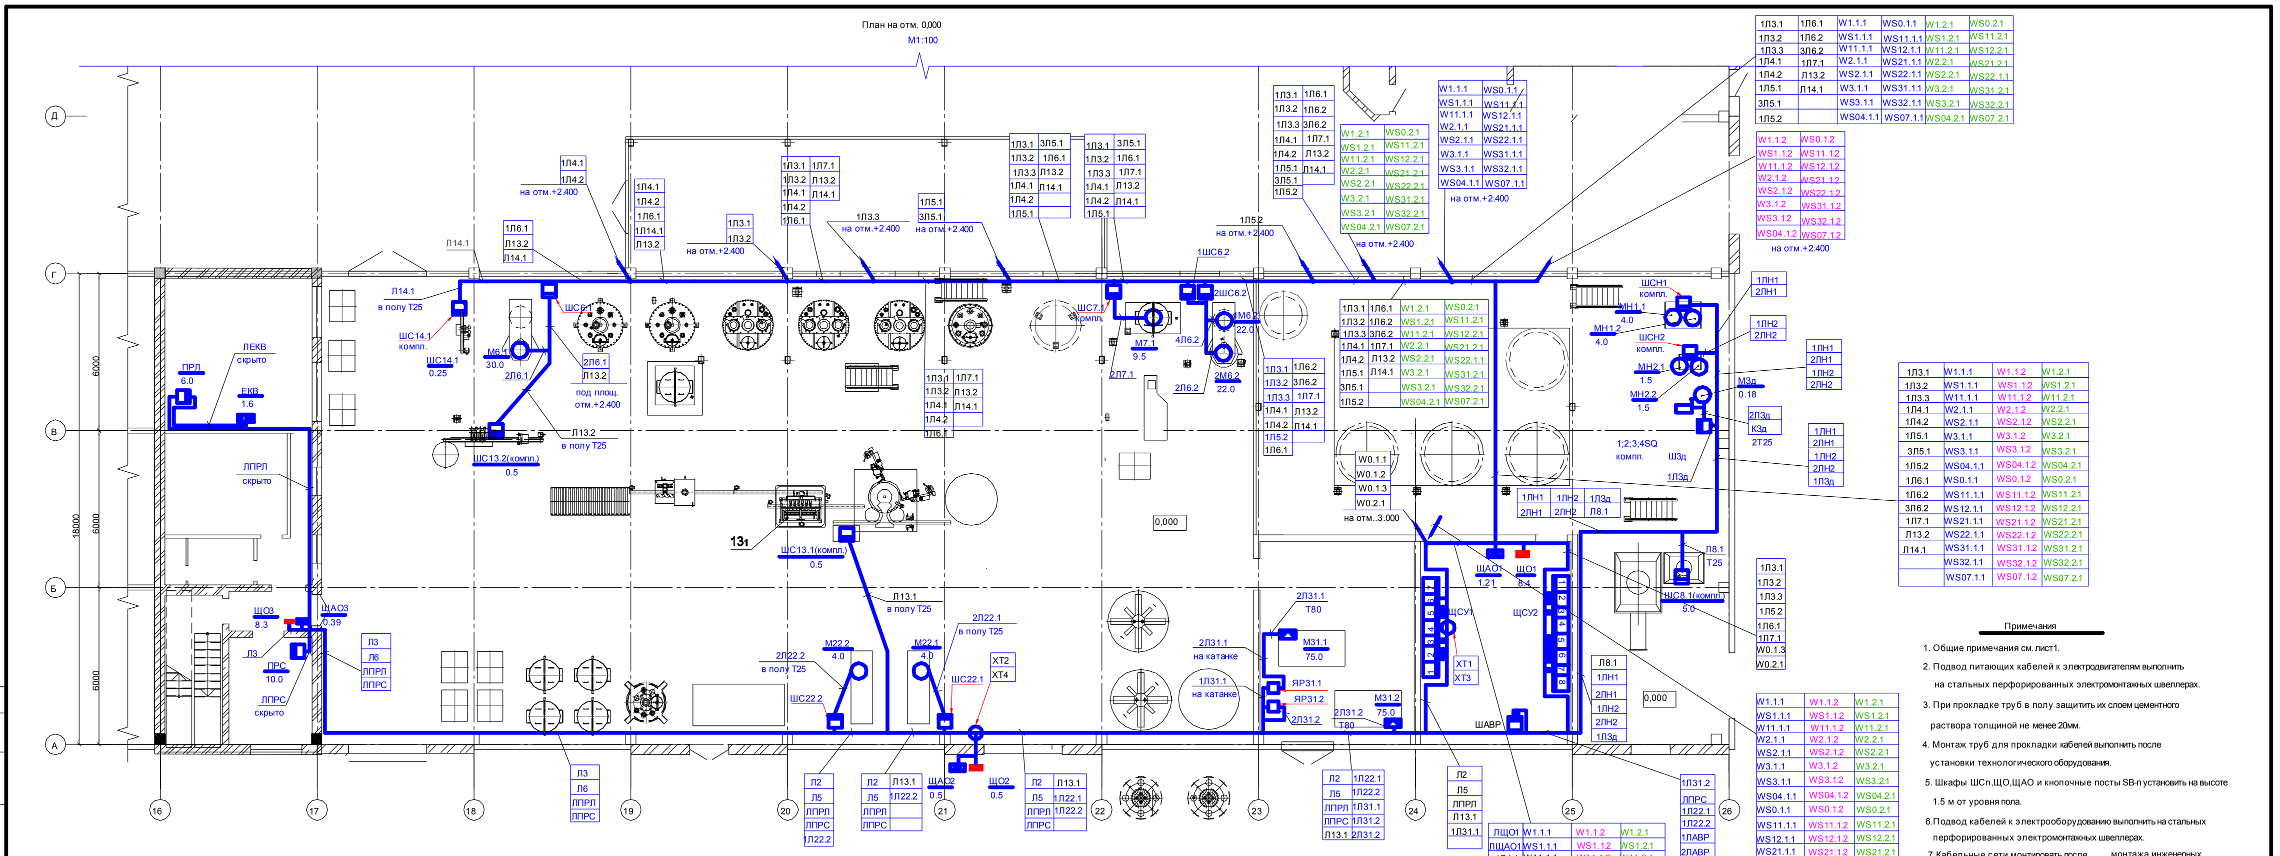

СПЕЦИФИКАЦИЯ НА ЛИСТ

Поз.	Обозначение	Наименование	Кол.	Масса ед.,кг	Приме-чание
ШС6.1 1ШС6.2 2ШС6.2	ШМУ1-4-54 ООО"Квант"	Шкаф местного управления однофидерный, со степенью защиты IP54,380в, Iн=63А,600х300х250мм	3	23.6	
ШС22.1 ШС22.2	ШМУ1-1-54 ООО"Квант"	Шкаф местного управления однофидерный, со степенью защиты IP54,380в, Iн=10А,400х300х250мм	2	23.6	
ЯР31.1 ЯР31.2	ЯРП-250-У3 ООО"Квант"	Ящик с рубильником и предохранителями,Iн=250А,н.э.=160А, со степенью защиты IP54, 420х250х180мм	2	18.6	
ПРЛ ПРС	ПР11-3064-54У3 ООО"Квант"	Шкаф распределительный,250А,380В,с фидерными выключателями АЕ-2016,Iн=10А-6шт, АЕ-2046,Iн=6А-4шт, вводной выключатель Iн=16А, со степенью защиты IP54,380в, 800х650х240мм	2	61.0	
ШЗд	Я5411-1874-54У3 ООО"Квант"	Ящик управления асинхронным двигателем реверсивный однофидерный 600х400х250мм	1	21.2кг	
ШАВР	АВР-130-10-21У3 ООО"Квант"	Шкаф автоматического переключения питания на резерв 400х300х200мм	1	20 кг	

Примечания

1. Общие примечания см. лист1.
2. Подвод питающих кабелей к электродвигателям выполнить на стальных перфорированных электромонтажных швеллерах.
3. При прокладке труб в полу защитить их слоем цементного раствора толщиной не менее 20мм.
4. Монтаж труб для прокладки кабелей выполнить после установки технологического оборудования.
5. Шкафы ШСn,ЩО,ЩАО и кнопочные посты SB-n установить на высоте 1.5 м от уровня пола.
6. Подвод кабелей к электрооборудованию выполнить на стальных перфорированных электромонтажных швеллерах.
7. Кабельные сети монтировать после монтажа инженерных коммуникаций.
8. Осветительные щитки учтены в части ЭО.
9. Конструкции для прокладки кабелей см.лист 30.

						031.00004.ЭМ		
Изм.	Кол.уч	Лист	№док	Подп.	Дата			
						Модернизация производства водно-дисперсионных красок, грунтовок, лаков, шпатлевок	Стадия: Р	Лист: 23
						План сети электроснабжения на отм.0.000.	Листов:	

Согласовано

Инв. № подл.	Подп. и дата	Взам. инв. №

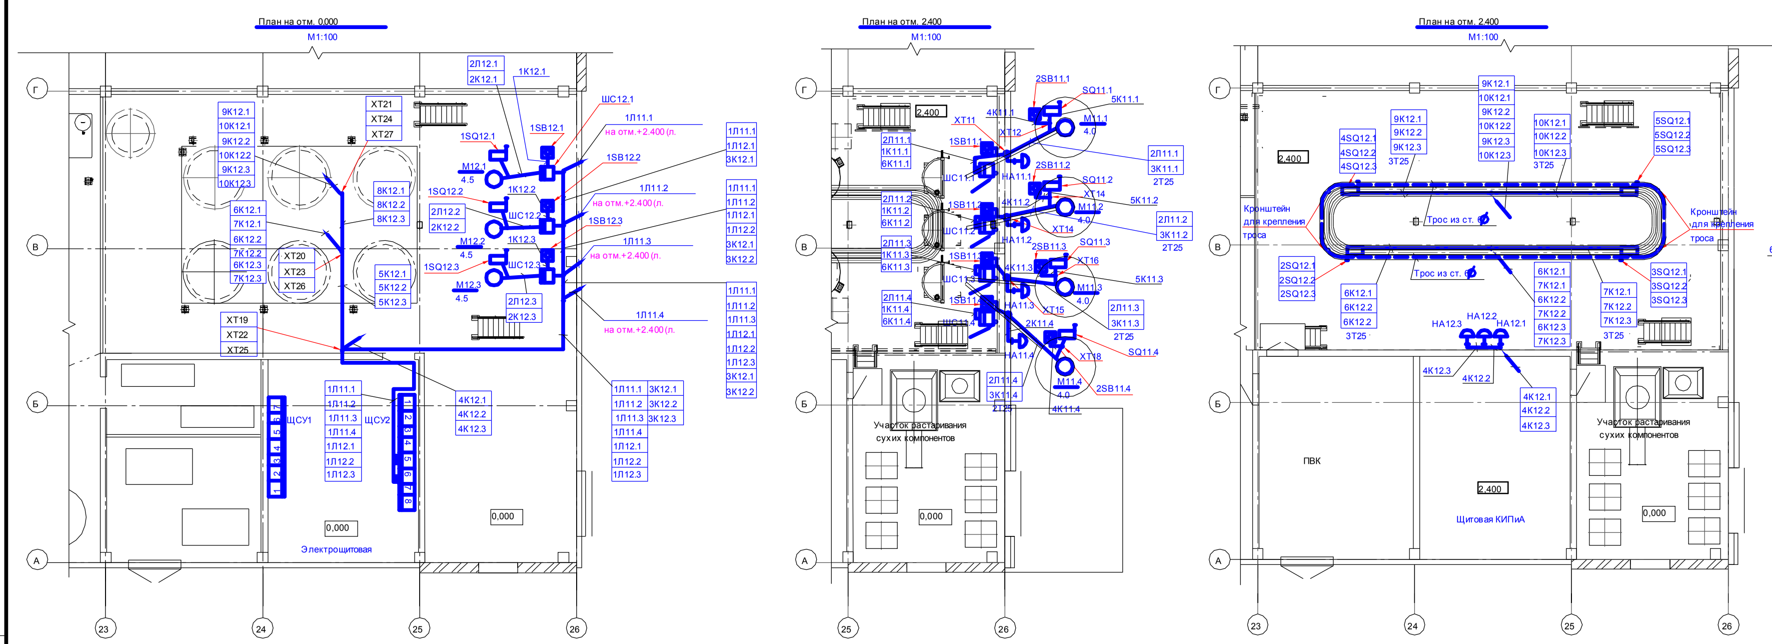

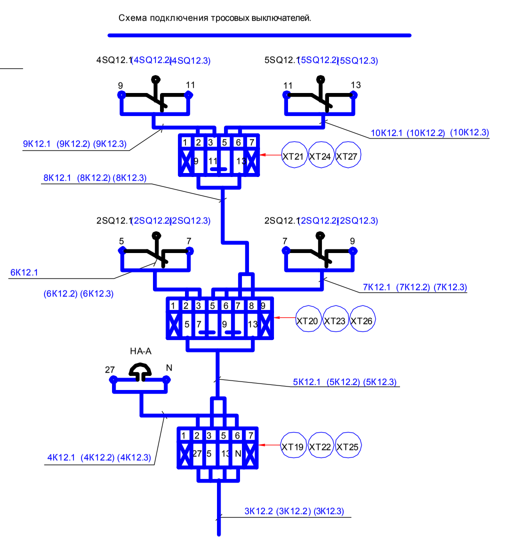

СПЕЦИФИКАЦИЯ НА ЛИСТ

Поз.	Обозначение	Наименование	Кол.	Масса ед.,кг	Приме-чание
ШСn	Я5110-3074-54У3 ООО"Квант"	Ящик управления асинхронным двигателем нереверсивный однофидерный, 400х300х250мм	7	20.4	
SBn	XAL D115 ф."Schneider Electric"	Пост управления кнопочный "Стоп"	11		
HAn	М3-1	Звонок громкого боя	7		
SQn	ВП-16Г 23Б231-55У2,3	Выключатель конечный	19		
XTn	№8101 ф. "KOPOS KOLIN"	Коробка ответвительная, со степенью защиты IP54	17		
-	6ГОСТ 2590-71	Сталь горячекатаная круглая	105		м

Примечания

1. Общие примечания см. лист1.
2. Подвод питающих кабелей к электрооборудованию выполнить на стальных перфорированных электромонтажных швеллерах и в металлических трубах.
3. Кронштейны для крепления троса на конвейерах разрабатываются частью КМ.
4. Шкафы ШСn, кнопочные посты SB-n установить на высоте 1.5 м от уровня пола, звонки HAn - на высоте 2.5м.
5. Конструкции для прокладки кабелей см.лист 30.

						031.00004.ЭМ		
Изм.	Кол.уч	Лист	№док	Подп.	Дата			
						Модернизация производства водно-дисперсионных красок, грунтовок, лаков, шпатлевок	Стадия: Р	Лист: 25
						План сети электроснабжения конвейеров поз11.1-11.4;12.1-12.3.	Листов:	