План первого этажа

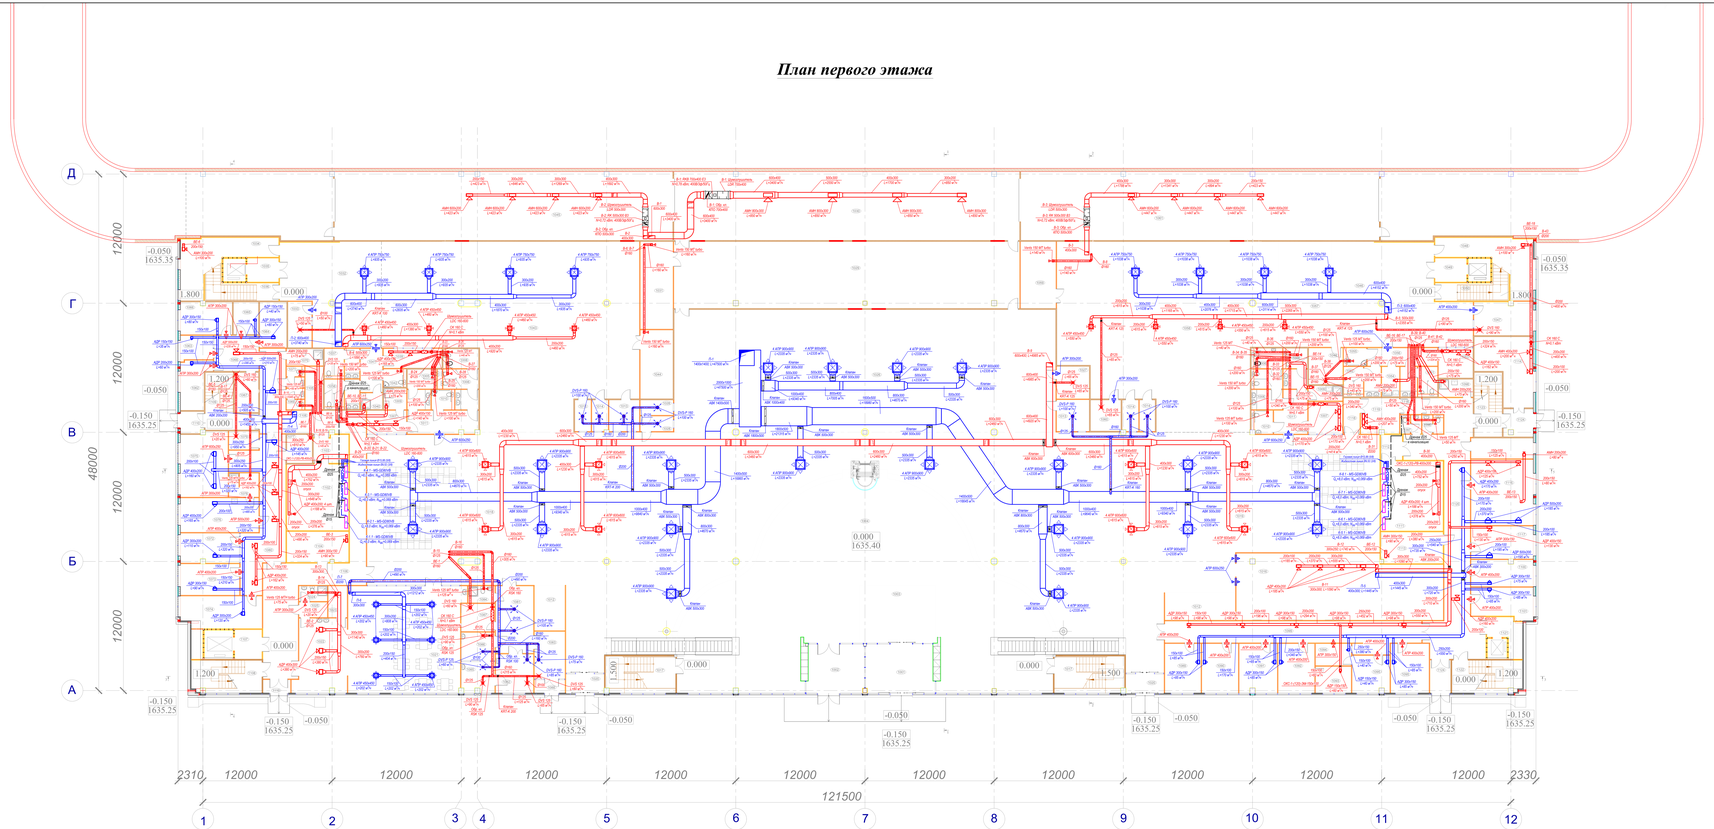

Экспликация помещений

№ п/п	Наименование помещения	Площадь м2	Кол-во людей раб+пос.	
	Зона общего доступа			
1001	Тамбур накопитель	29.0		
1002	Тамбур	24.3		
1003	Зона личного досмотра входящих посетителей	38.9	4	4
1004	Зал	1030.6		
1005	С/У посетителей мужской	8.9 + 7.8		
1006	С/У посетителей женский	10.1 + 10.1		
1007	Помещение для курения	8.0 + 9.4	-	4
1008	Комната личной гигиены женщин	5.5 + 4.9		
1009	Комната уборочного инвентаря	4.2 + 4.5		
1010	С/у для инвалидов	3.4 + 3.8		
1011	Шлюз	14.1+11.3		
1012	Торговая зона	12.0 + 16.7	2	-
1013	Справочная	8.2 + 8.9	4	-
1014	Касса продажи билетов	4.3+4.4+4.2	3	-
1015	Касса обмена валют	4.4	1	-
1016	Камера хранения	112.9	1	-
1017	Лестница	22.1 + 22.1		
1018	Зона прилетевших пассажиров и встречающих международных авиалиний	339.5	см. пр. 1	
1019	Зона прилетевших пассажиров и встречающих международных авиалиний	324.9	см. пр. 1	
1020	Тамбур	6.4+6.4		
	Кафе на 48 посадочных мест			
1021	Обеденный зал	104.9	2	48
1022	Производственное помещение	31.6	2	-
1023	Кладовая суточного запаса	5.1		
1024	С/У	3.7		
1025	Гардеробная	3.8		
	Зона оформления багажа вылетающих международных			
1026	Зона регистрации билетов и оформления багажа	403.8	14	14
	Зона таможенного досмотра пассажиров			
1027	Комната таможенного досмотра пассажиров	9.1		
1028	Кассы доплаты за сверхнормативный багаж	4.4 4.3	2	-
1029	Зона обработки багажа	199.5	3	-
1030	Зона погрузки багажа	205.0		
1031	Камера хранения багажа задержанных рейсов	24.6	2	-
	Зона прилетевших пассажиров внутренних авиалиний			
1032	Зона ожидания прилетевших пассажиров внутренних авиалиний	79.5	6	74
	Вет. контр.Контр.Рост.Сан. контр.			
1033	Комната дежурного	9.4	1	-
1034	Подсобное помещение	29.0		
1035	Лифтовый холл	6.6		
1036	Лестница	22.0		
1037	С/У посетителей мужской	8.4		
1038	С/У посетителей женский	8.4		
1039	Помещение для курения	9.8		
1040	Комната уборочного инвентаря	3.1		
1041	Шлюз	8.5		
1042	С/У для инвалидов	3.1		
1043	Зона выдачи багажа внутренних авиалиний	333.9		
1044	Пом. хранения невостребованного багажа	19.3		
1045	Зона разгрузки багажа прилетевших пассажиров внутренних авиалиний	200.5	3	-

Экспликация помещений

№ п/п	Наименование помещения	Площадь м2	Кол-во людей раб+пос.	
	Зона прилетевших пассажиров международных авиалиний			
1046	Зона ожидания прилетевших пассажиров международных авиалиний	108.1	11	74
	Вет. контр.Контр.Рост.Сан. контр.			
	Зона заполнения таможенных деклараций			
1047	Комната дежурных	17.0	1	-
1048	Подсобное помещение	29.0 + 10.7		
1049	Лифтовый холл	6.6		
1050	Лестница	22.0		
1051	С/У посетителей мужской	8.9		
1052	С/У посетителей женский	8.9		
1053	Пом. для курения	8.9		
1054	Комната уборочного инвентаря	4.5		
1055	С/У для инвалидов	3.1		
1056	Шлюз	11.0		
1057	Зона паспортного контроля	48.2		
1058	Зона выдачи багажа междунар-х авиалиний	305.5		
1059	Пом. хранения невостребованного багажа	20.4		
1060	Комната контроля оружия	8.2		
1061	Зона разгрузки багажа прилетевших пассажиров международных авиалиний	212.7	3	-
	Зона таможни			
1062	Кабинет начальника таможни	10.9	1	-
1063	Комната дежурного	6.7	1	-
1064	Личный досмотр пассажиров	10.6	1	-
1065	Ком. оформления приемя и выдачи задержанных ценностей	7.0	1	-
1066	Отдел по борьбе с контрабандой	14.4	2	-
1067	Комната хранения оружия	8.3		
1068	Приемная	14.0	1	-
1069	С/У персонала женский	2.9		
1070	Комната уборочного инвентаря	5.3		
1071	С/У персонала мужской	2.9		
	Зона пограничного контроля			
1072	Комната оперативного дежурного	14.9	1	-
1073	Кабинет начальника смены	15.8	1	-
1074	Кабинет начальника ОПК	21.4	1	-
1075	Класс для тактической подготовки	26.1	16	-
1076	Комната отдыха и приема пищи	23.1	5	-
1077	Камера хранения оружия	6.2		
1078	Душевая	6.0		
1079	Складское помещение	4.7		
1080	Коридор	45.6		
	Медицинский пункт			
1081	Приемная	22.1	1	5
1082	Кабинет врача	12.8	1	-
1083	Комната временного пребывания больных	12.5	1	3
1084	С/У	3.8		
1085	Чистая перевязочная	8.7	1	1
1086	Грязная перевязочная	8.2	1	1
1087	Кладовая медикаментов и мед. принадлежностей	8.0		
1088	Тамбур	3.5		

Экспликация помещений

№ п/п	Наименование помещения	Площадь м2	Кол-во людей раб+пос.	
	Зона администрации			
1089	Комендант	15.3	1	-
1090	Юрист	15.5	2	-
1091	Отдел кадров	15.9	2	-
1092	Канцелярия	15.5	1	-
1093	Архив	8.2		
1094	Касса	6.7	1	-
1095	Бухгалтерия	12.0+16.3	2	-
1096	С/У персонала мужской	3.0		
1097	С/У персонала женский	3.0		
1098	Комната уборочного инвентаря	5.3		
1099	Коридор	51.8		
1100	Служба материально- технич. обеспечения	14.0	3	-
1101	Помещение дежурных ЭХС	16.0	4	-
	Зона технического обеспечения			
1102	Серверная	35.2		
1103	Шлюз	8.1		
1104	Электрощитовая	16.1		
1105	Помещение водозамера	6.6		
1106	Коридор	101.7		
1107	Лифтовый холл	7.1		
1108	Лестница	19.4		
1109	Лестница	17.5		
1110	Тамбур	3.2+4.4		
1111	Серверная	37.3		
1112	Шлюз	4.7		
1113	Электрощитовая	16.6		
1114	Помещения узлов ввода	27.0		
1115	Помещения узлов ввода	11.0	16	
1116	Комната узлов управления автоматическим пожаротушением	35.1		
1117	Диспетчерская	17.5	1	-
1118	Шлюз	5.1 + 3.0		
1119	Помещение сбора мусора	11.8		
1120	Коридор	83.8		
1121	Лифтовый холл	5.6		
1122	Лестница	19.4		
1123	Лестница	15.6		
1124	Тамбур	5.9 + 7.3		

Изм.	Кол.уч.	Лист	N док.	Подп.	Дата				
						Здание аэровокзала	Стадия	Лист	Листов
							РП		
						План 1-ого этажа			