План кровли

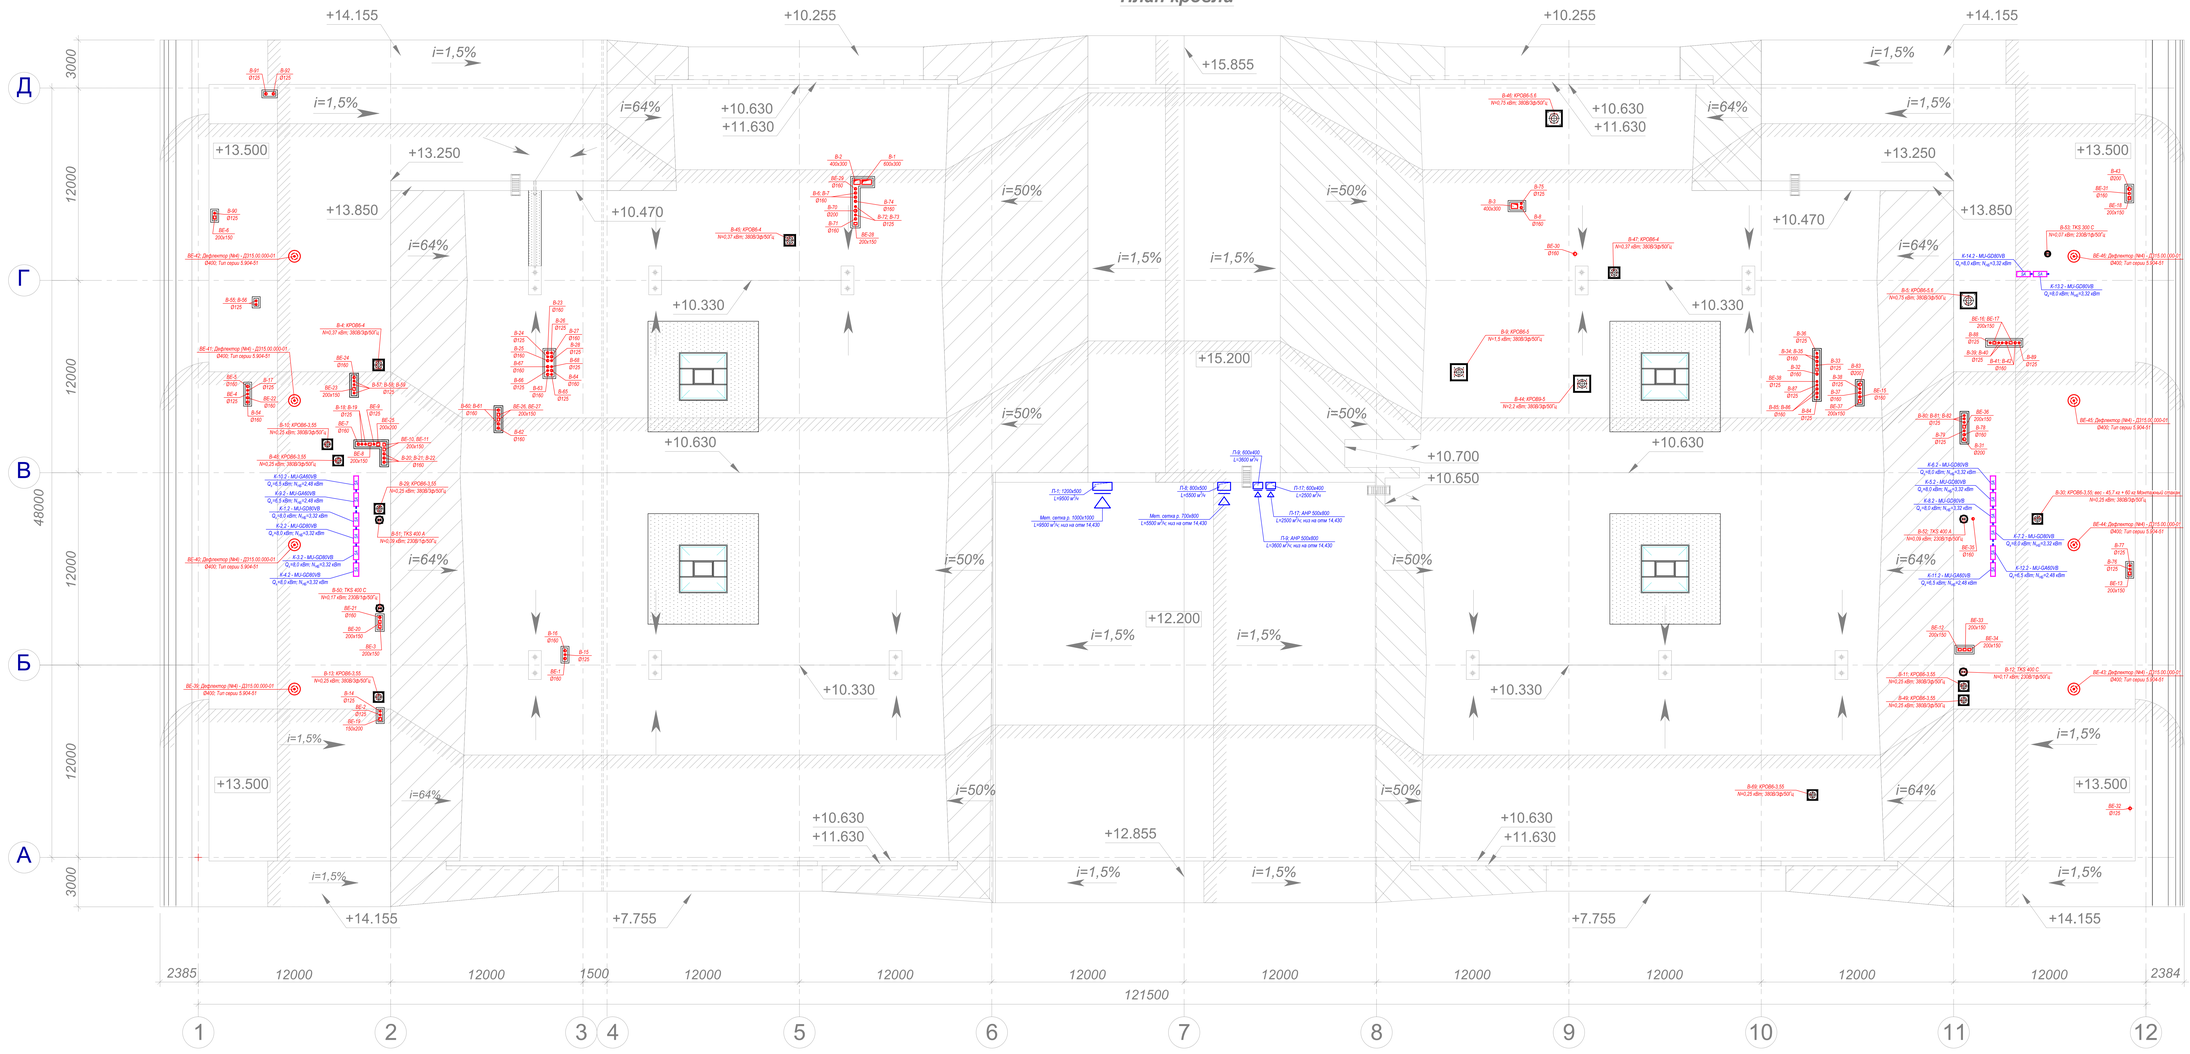

Изм.	Кол.уч.	Лист	№док.	Подп.	Дата	Здание аэровокзала	Стадия	Лист	Листов
							РП		
						План кровли			

Инв. № подл. | Подп. и дата | Взам. инв. №