


Согласовано

Инв. N подл. Подпись и дата Взам.инв.N

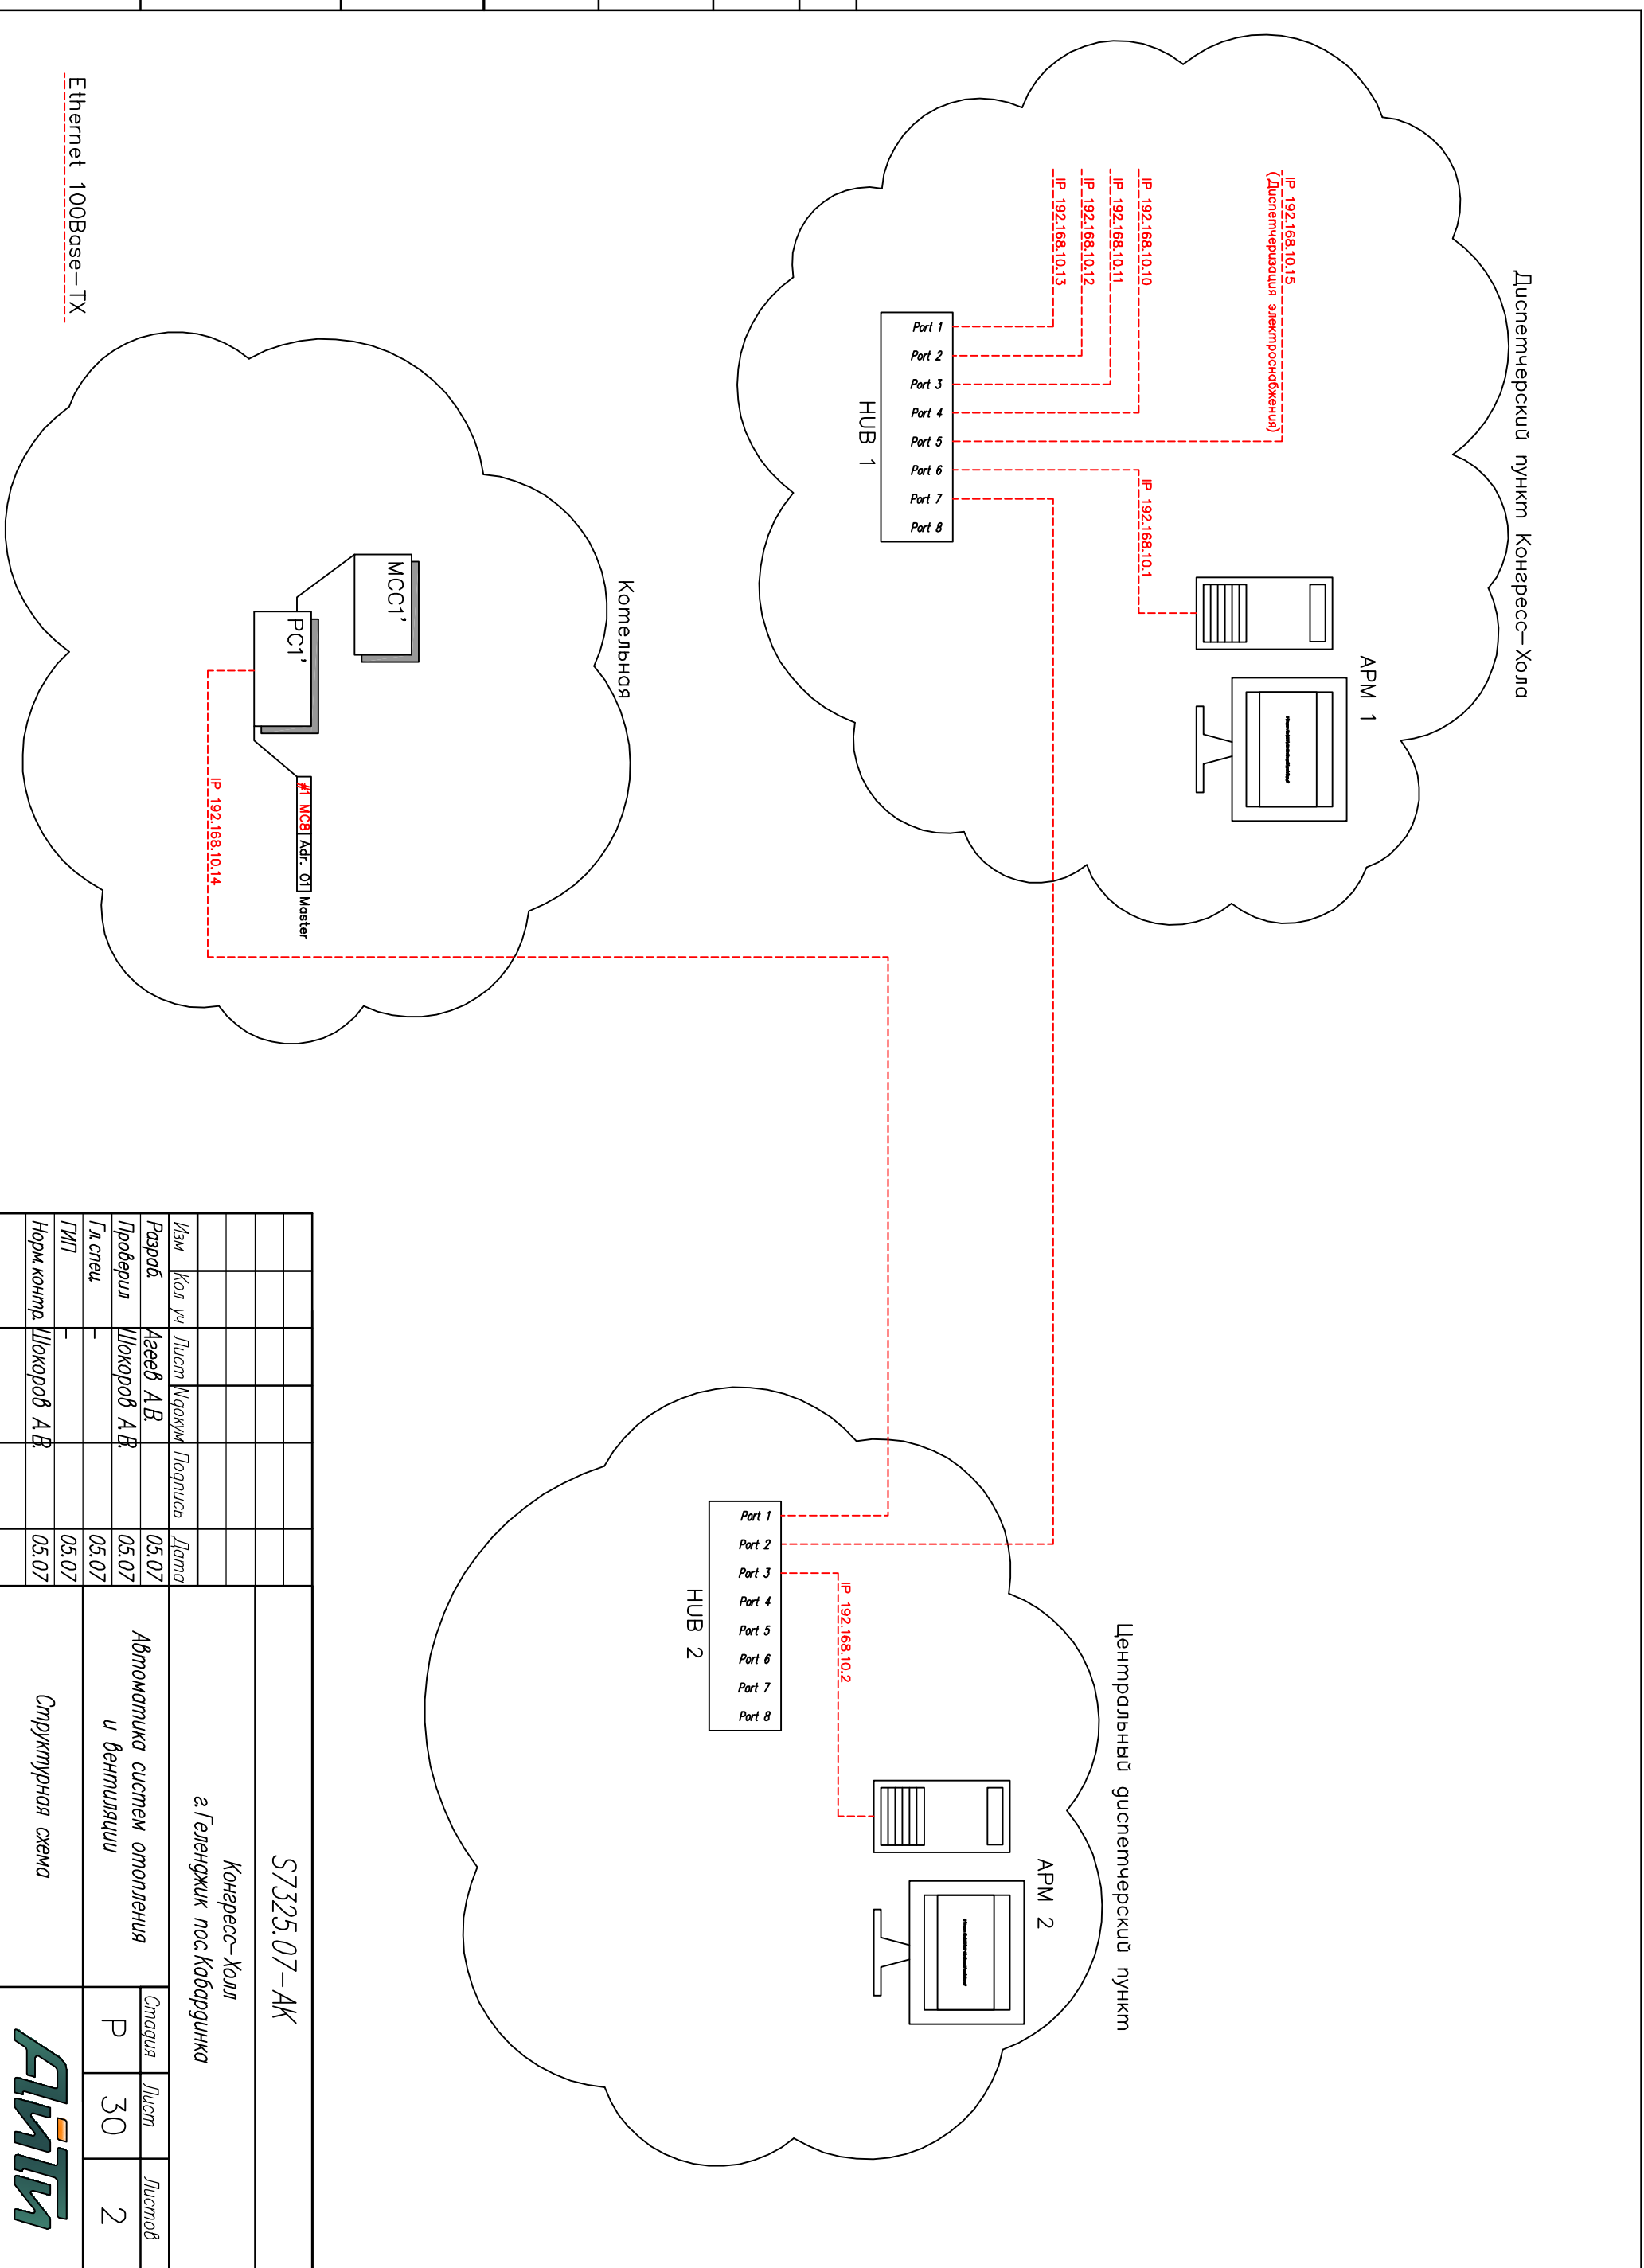

Изм	Кол.уч.	Лист	Исх.№	Подпись	Дата	Конгресс-Холл г.Геленджик пос.Кабардинка		
Разработ		Агеев А.В.			05.07	S7325.07-АК Автоматика систем отопления и вентиляция		
Проверил		Шокаров А.В.			05.07			
Гл. спец.					05.07			
ГИП					05.07			
Норм.контр.		Шокаров А.В.			05.07	Структурная схема		



Инв. N подл.	Подпись и дата	Взам.инв.N			

Этаж -2

Этаж -1


Этаж 0

Этаж +1

Этаж +2

RS-485 Контар

Ethernet 100Base-TX

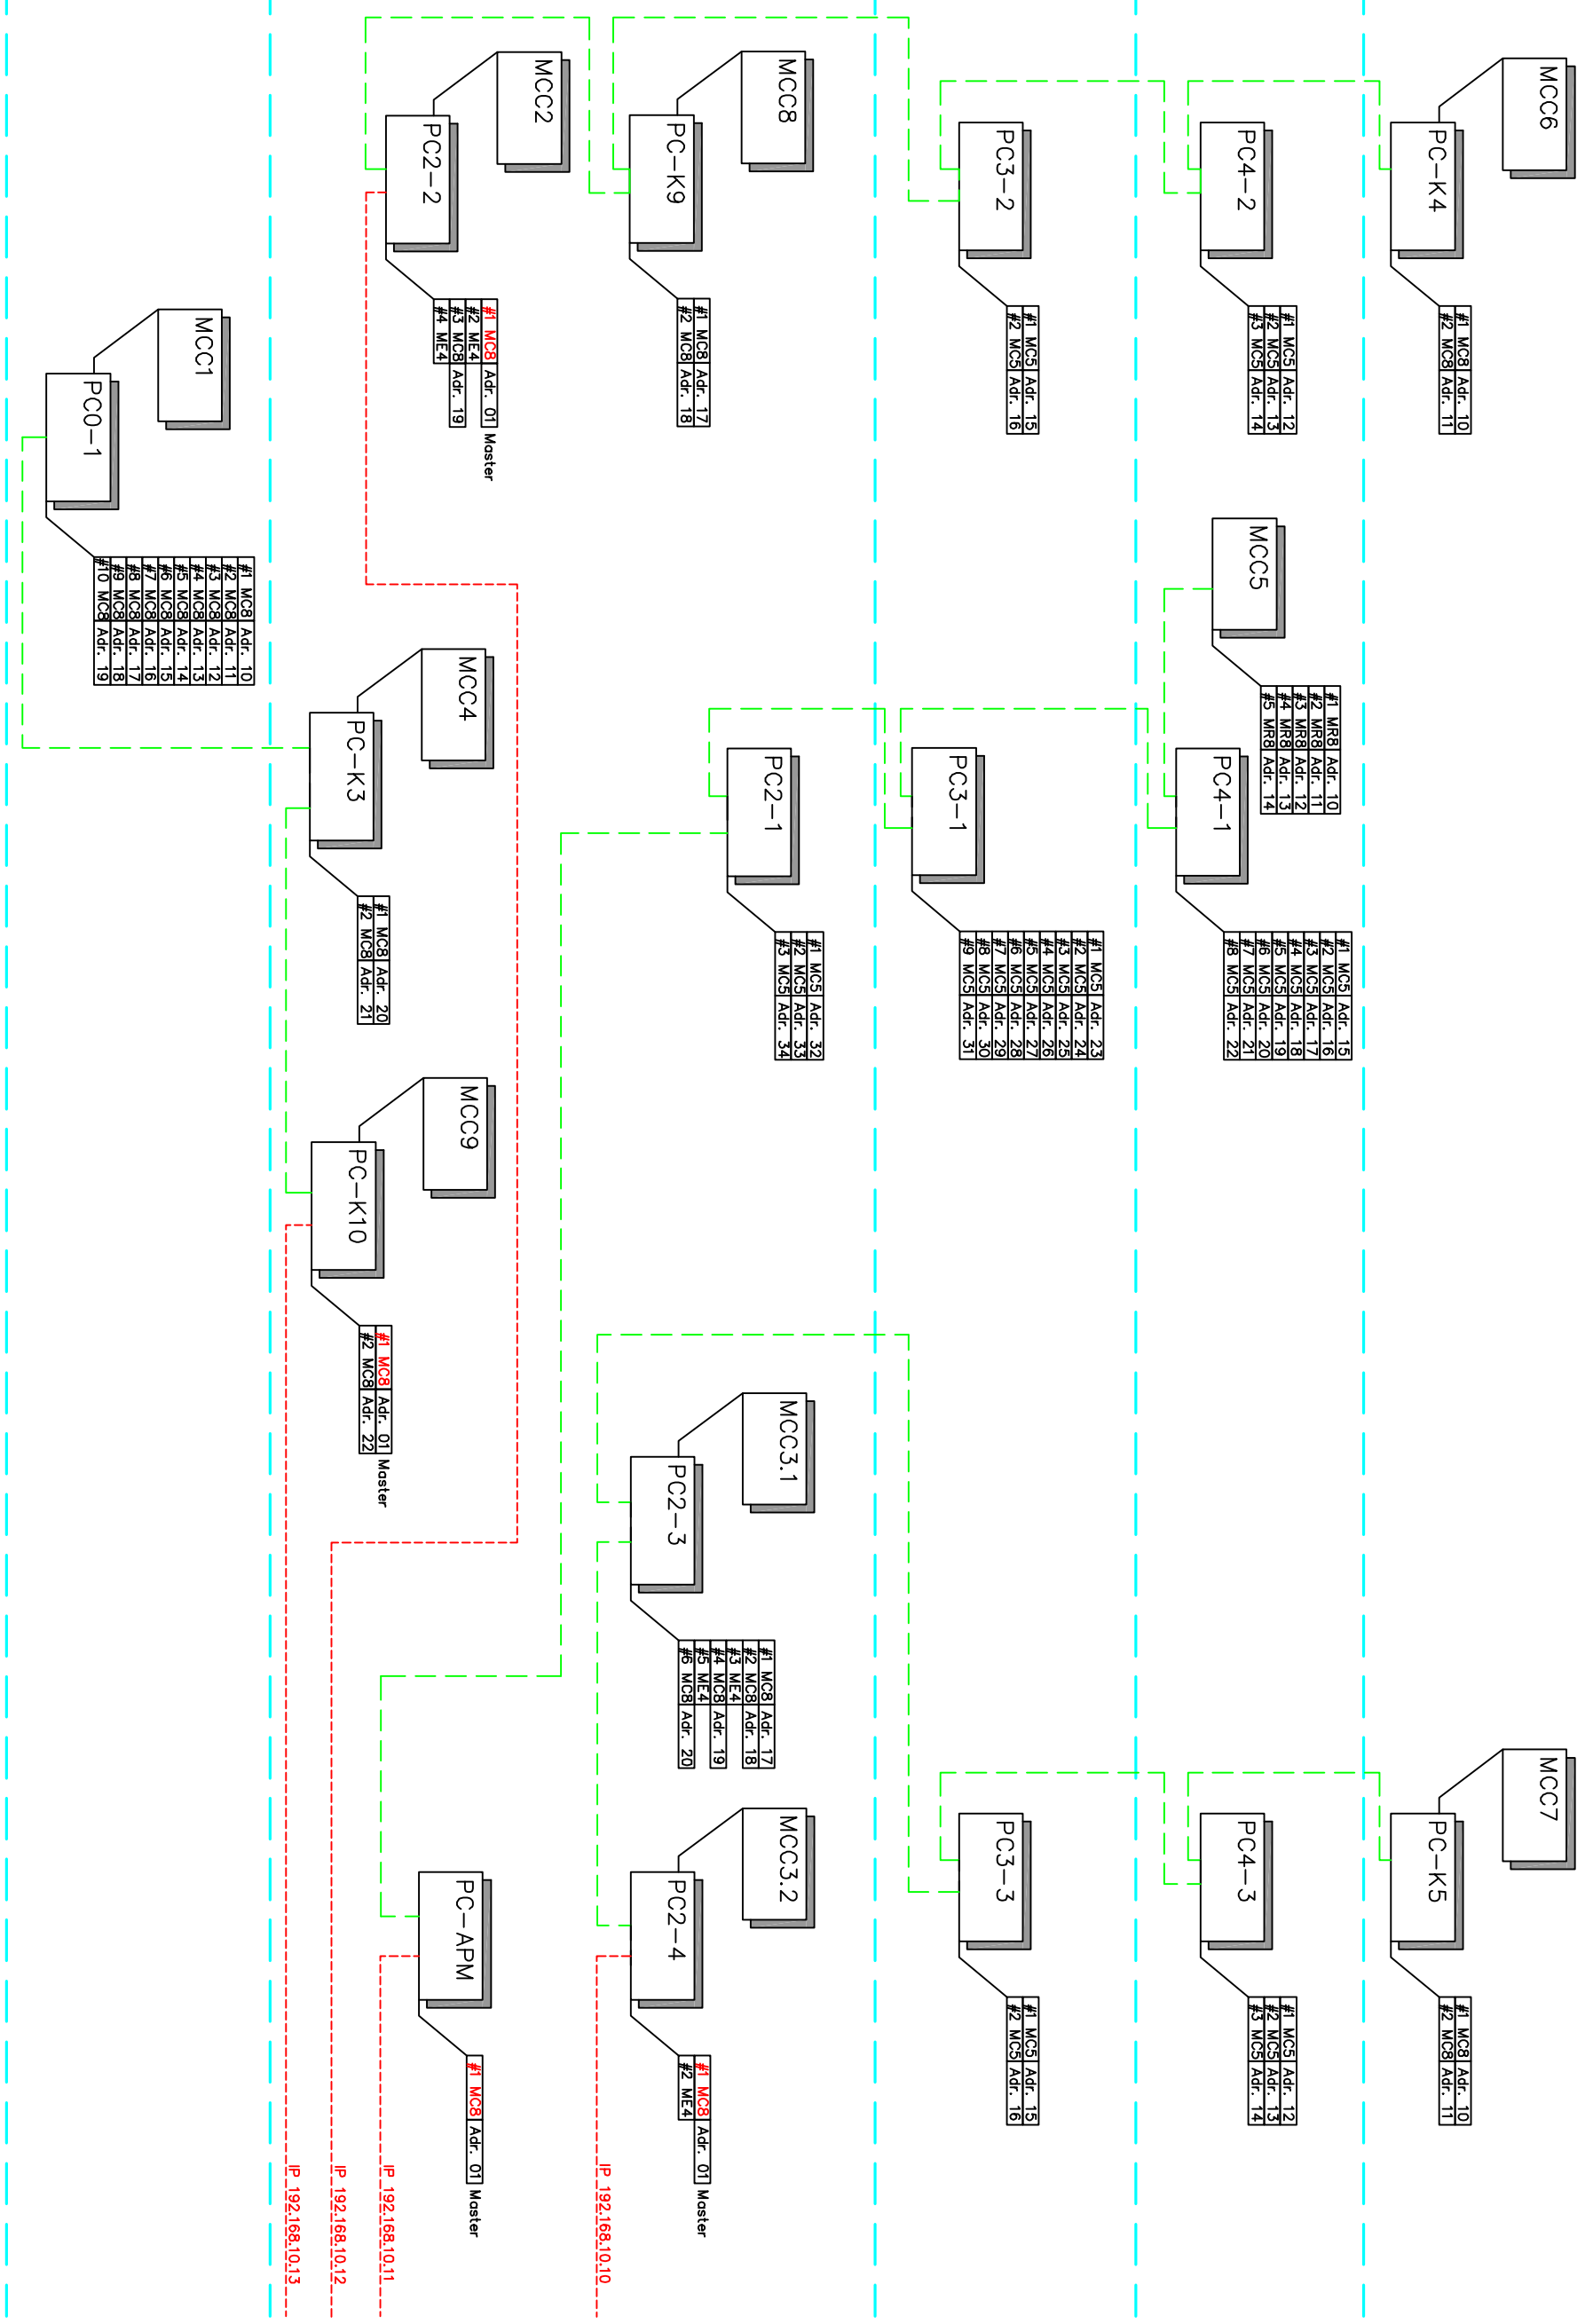

Изм	Кол	уч	Лист	Итого	Подпись	Дата

S7325.07-AK

Формат А3

Лист 30.2