


Экспликация помещений

Номер по плану	Наименование
1	прихожая
2	гардеробная
3	санузел
4	постирочная
5	кухня-столовая
6	гостиная
7	спальня
8	ванная
9	коридор
10	балкон

Примечания:

1. Сеть освещения квартиры предусматривается выполнить кабелем марки ВВГ-0,66, с медными жилами сеч. 3x2,5 мм².
2. Групповые линии проложить в пространстве за подшивным потолком в ПВХ гофротрубе Ø16 мм с опусками в штрабах к выключателям.
3. Высота установки выключателей в жилых и бытовых помещениях - 0,8 м от уровня чистого пола (у.ч.п.), в ванной, санузле для управления светильником над зеркалом - 1,1 + 1,5 м от у.ч.п. (рекомендуется установить в блоке с розеткой IP44).
4. Выключатели установить со стороны дверных ручек.
5. Для управления светильником коридора в темное время суток у дверей спальни предусмотрен выключатель.
6. Для управления светильниками прихожей предусмотрены переключатели позволяющие включать светильники из трех мест.

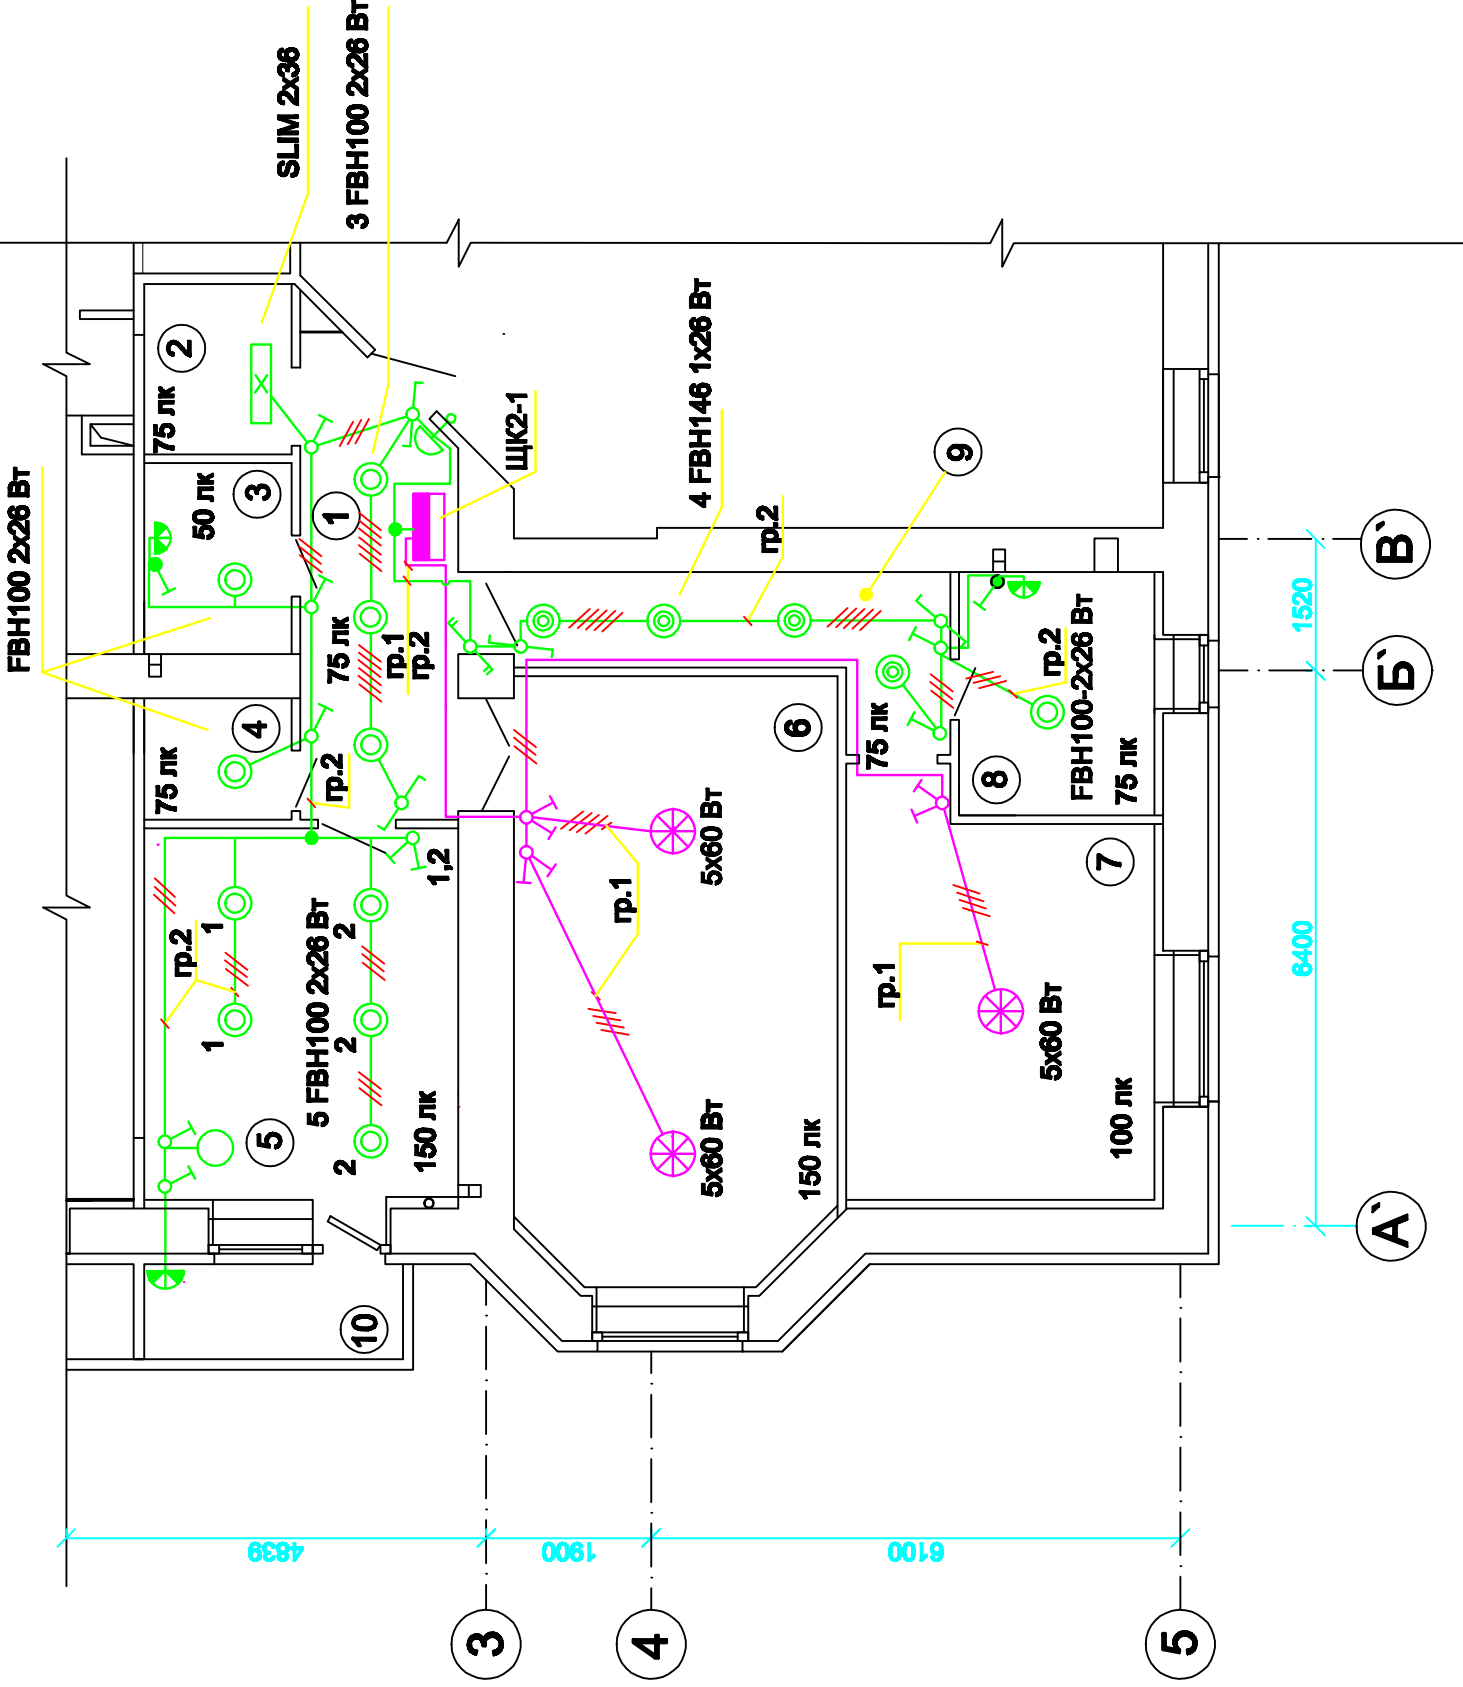

Условные обозначения:

- | | |
|--|---|
| | Звонок квартирный с кнопкой |
| | Люстра пятирожковая с лампами накаливания, 5x60 Вт, IP20 |
| | Светильник настенный с лампой накаливания, 1x100 Вт, IP44 |
| | Светильник FBH100 с компактными люминесцентными лампами, 2x26 Вт, IP44 |
| | Светильник FBH146 с компактной люминесцентной лампой, 1x26 Вт, IP20 |
| | Светильник SLIM |
| | Светильник подвесной с лампой накаливания, 100 Вт, IP20 |
| | Звонок квартирный с кнопкой |
| | Коробка ответвительная |
| | Выключатель однополюсный |
| | Выключатель однополюсный, IP 44 |
| | Выключатель однополюсный двуполюсный |
| | Переключатель однополюсный на два положения без нулевого положения с подсветкой |
| | Переключатель двухполюсный на два положения без нулевого положения с подсветкой |

Изм.	Кол.	Лист	Недож.	Подпись	Дата
ГИП					
Разреш.					
Проверил					
Н.компр.					

План сети освещения

СОГЛАСОВАНО

№

ПОДПИСЬ И ДАТА

№

Старая	Лист	Листов
	Р	