


СОГЛАСОВАНО

Взам. инв. №

ПОДПИСЬ И ДАТА

ИНВ. №

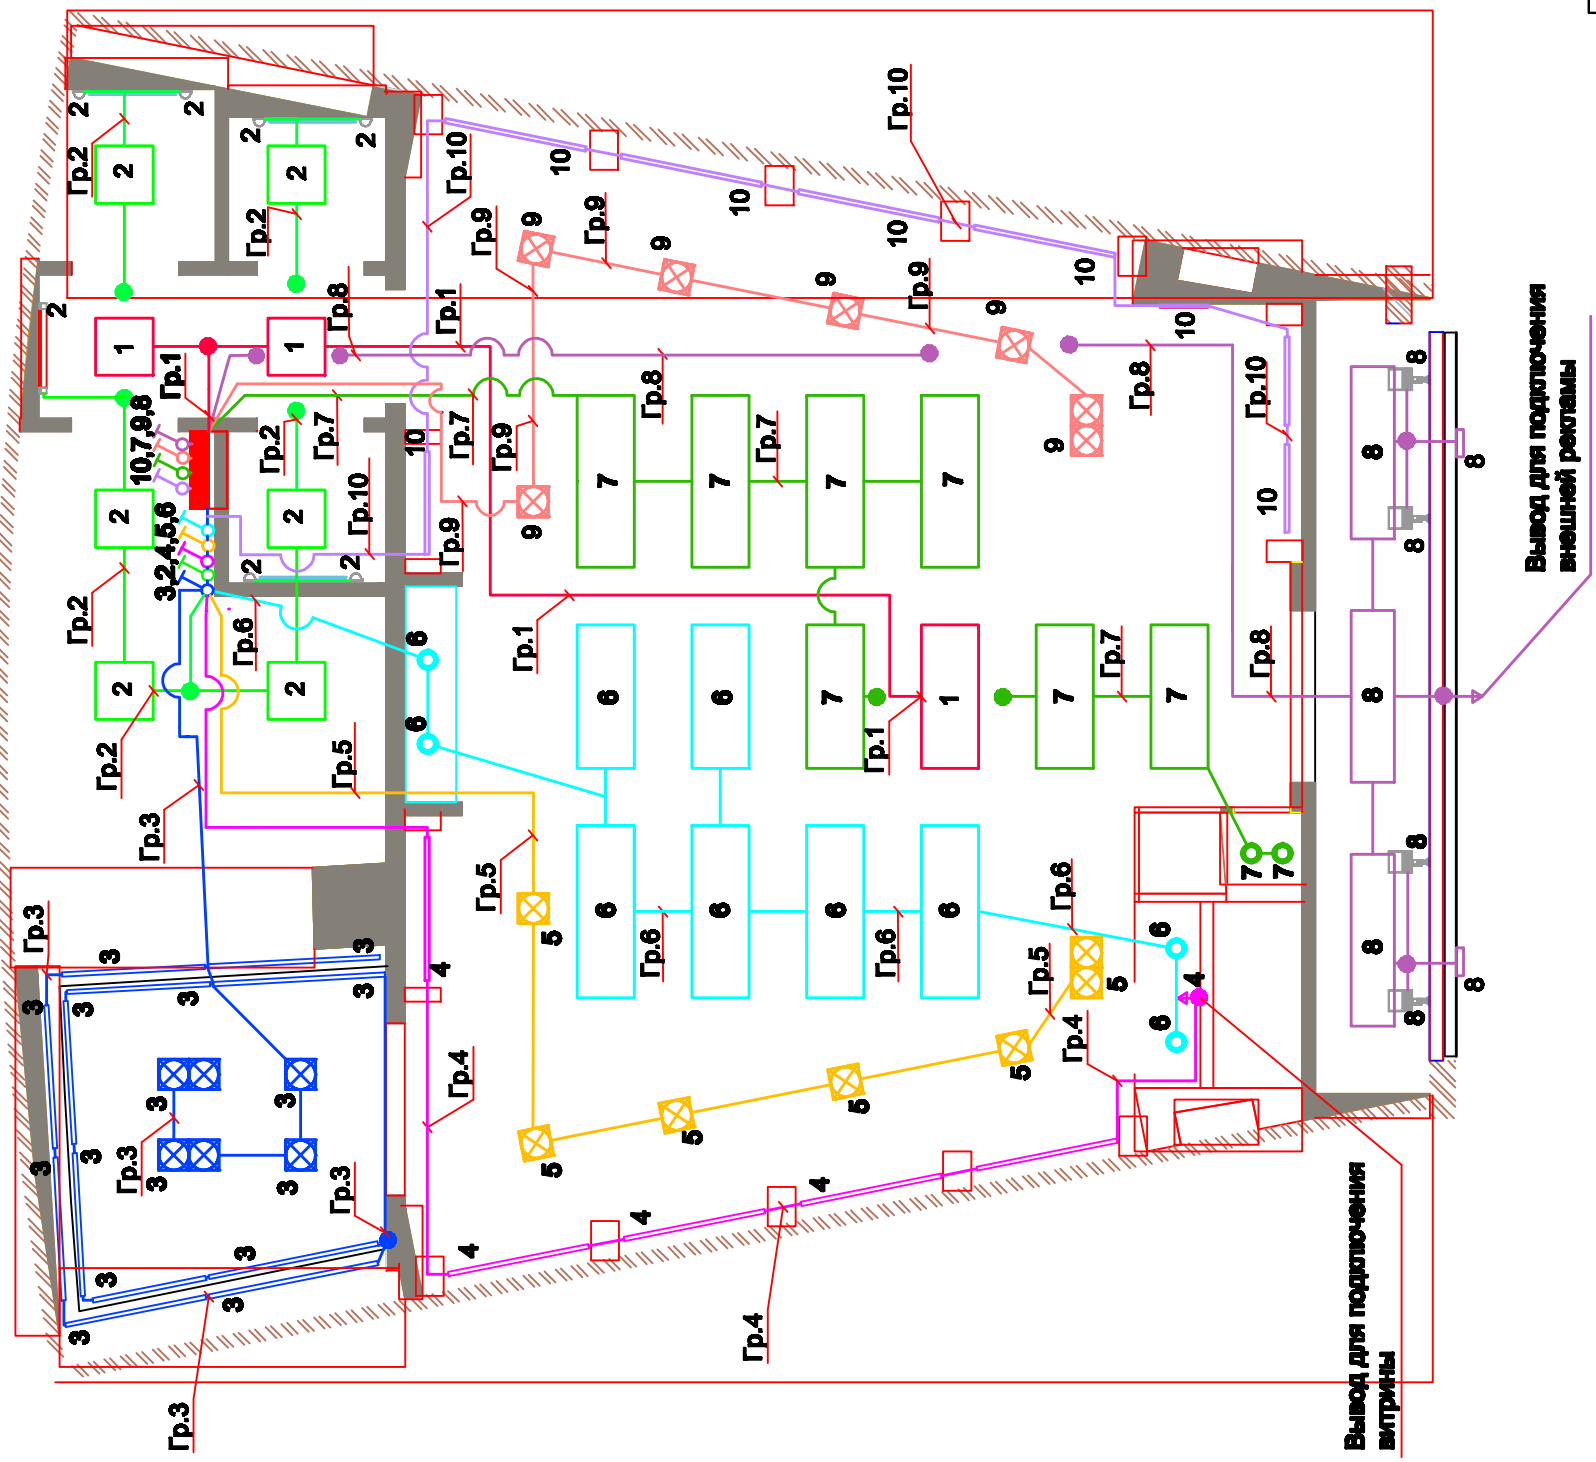

Условные обозначения:

- Щиток магазина
- Светильник с люминесцентными лампами, 4x18 Вт, 400x400
- Металлоалюминевый врезной светильник (двойной), 2x75 Вт, 210x420 мм
- Металлоалюминевый врезной светильник (одинарный), 1x75 Вт, 210x210 мм
- Светильник DLN 160 с компактными люминесцентными лампами, 2x26 Вт
- Металлоалюминевый светильник UFO 1x70 Вт
- Светильник с люминесцентными лампами, 2x36 Вт
- Светильник с люминесцентной лампой 1x30 Вт, расположен горизонтально
- Потолочный светильник с люминесцентными лампами 3x36 Вт, 1000x400 мм
- Потолочный светильник с люминесцентными лампами 3x36 Вт, 1200x400 мм
- Потолочный светильник с люминесцентными лампами 2x36 Вт, 1200x300 мм
- Светильник с люминесцентной лампой 1x30 Вт, расположен вертикально
- Выключатель однополюсный
- Коробка ответвительная

Примечание:

1. Сеть освещения магазина предусматривается выполнять проводом марки ПВС с медными жилами сечением 3x2,5 мм² (от щита до распределительных коробок) и 3x1,5 мм² (от распределительной коробки до потребителей).
2. Групповые линии проложить в пространстве за подшивным потолком в ПВХ гофротрубе Ø 25 мм с опусками к выключателям.
3. Щиток находится на высоте 1,2 м от у.ч.п.
4. Все выключатели расположены под щитком на высоте 1,1 м от у.ч.п.
5. Осветительная группа № 1 является дежурной, у этой группы нет выключателя она отключается только автоматом, который находится в щите.

Вывод для подключения внешней рекламы

Вывод для подключения витрины

Изм.	Кол.	Лист	Надок.	Подпись	Дата
ГИП					
Разработал					
Проверил					
Н. контр.					
Старший			Лист	Листов	
			Р		
План сети освещения					