


Настоящий документ является собственностью ООО "Энергопроектмонтаж" и не подлежит размножению или передаче третьим организациям и лицам без согласия собственника.

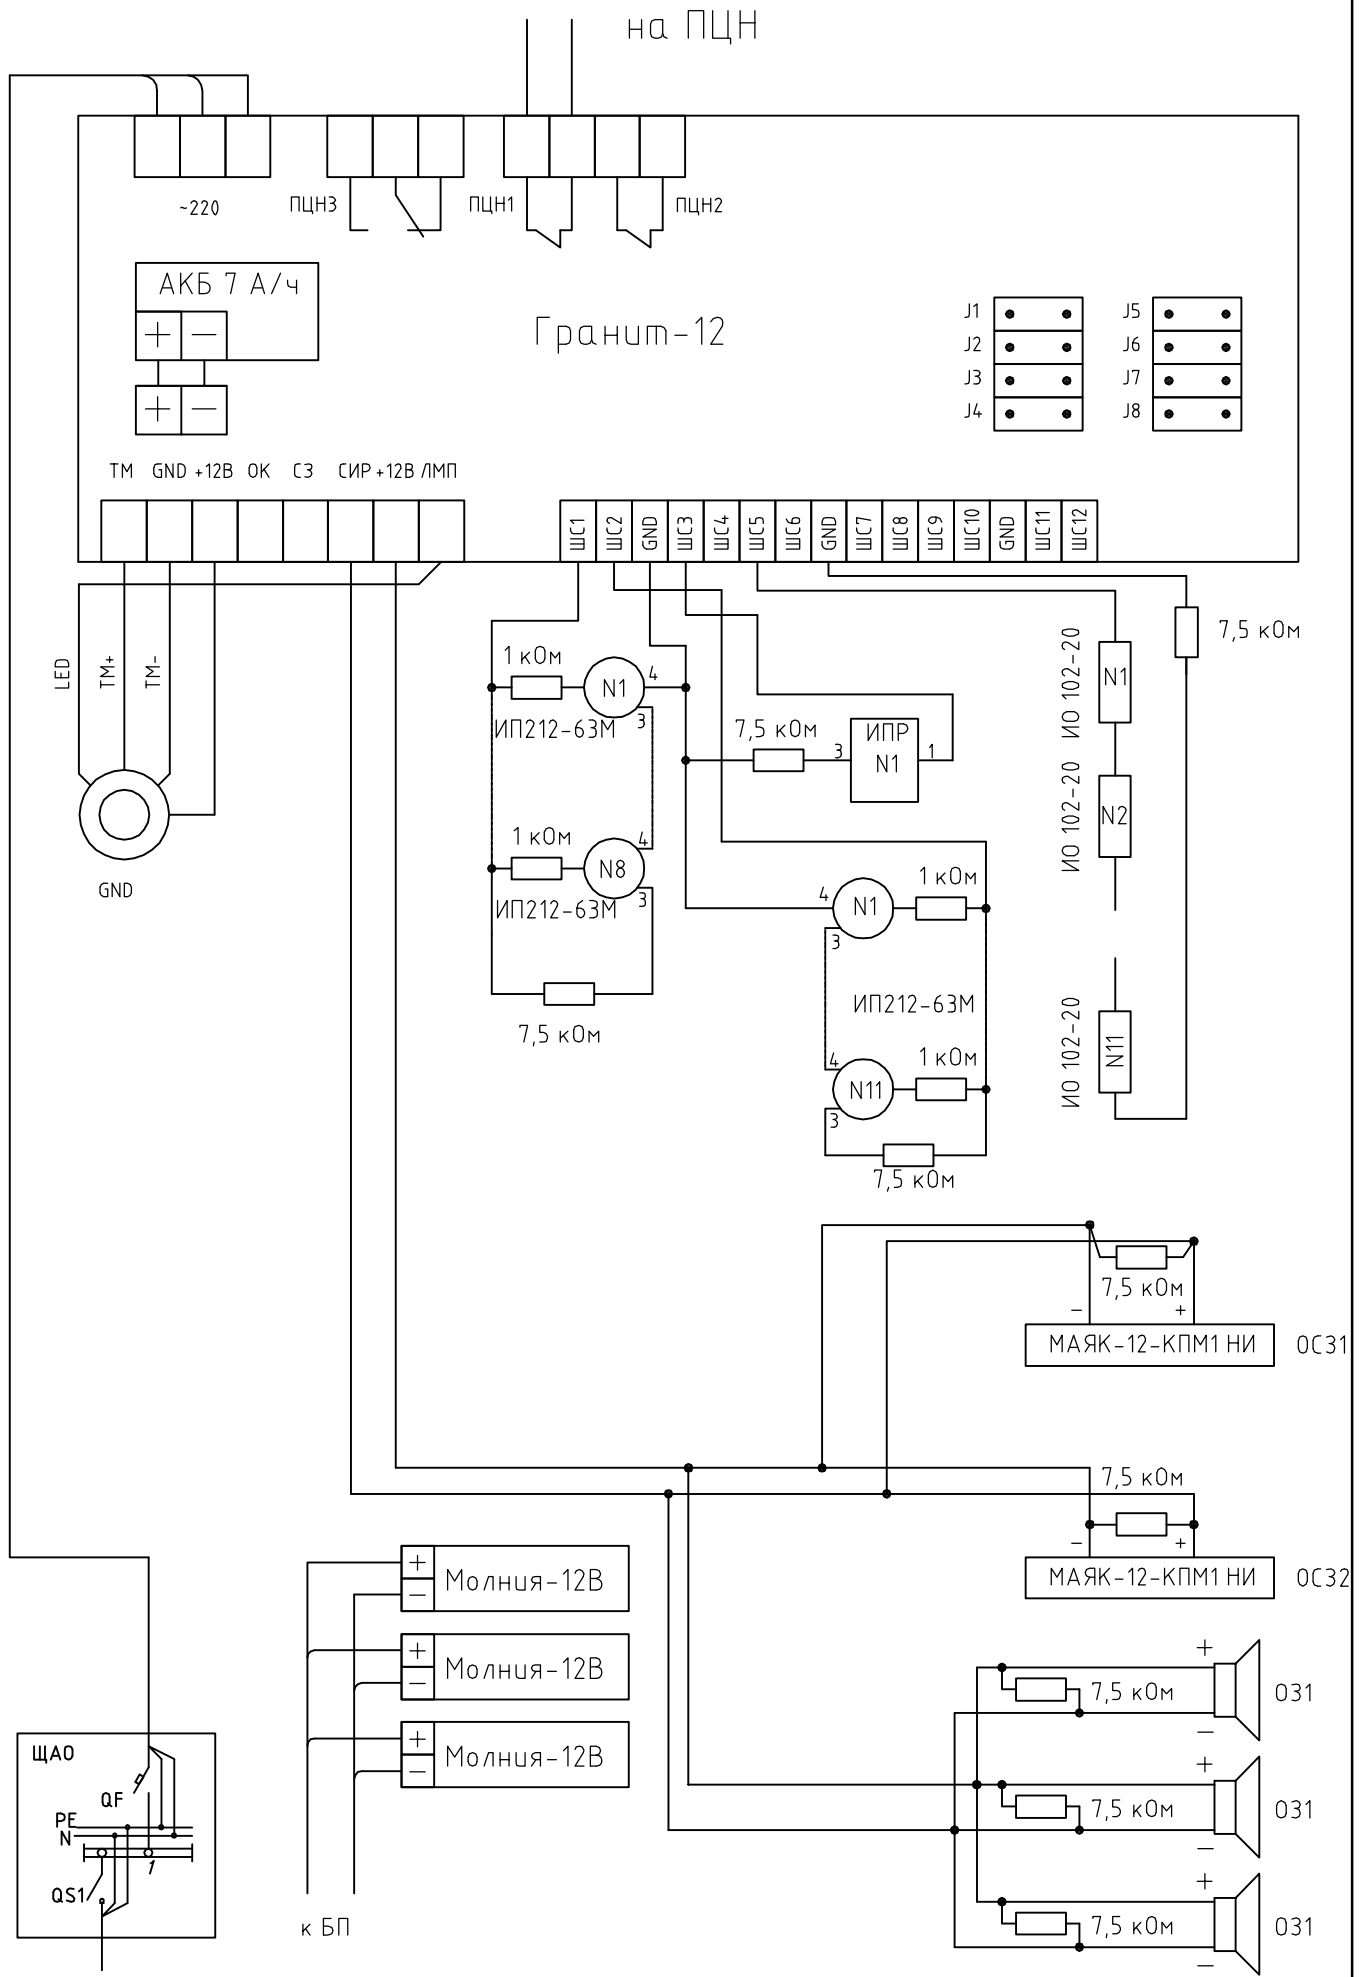

ГИП		
Инж.		
Проб.		

Проект	
Наименование	Схема ОПС и СОУЗ электрическая принципиальная

Заказчик	
Раздел	
Масштаб	
Стадия	Р
Лист	1/1
Чертеж	4