

План на отк. 0.000. (М 1:150)

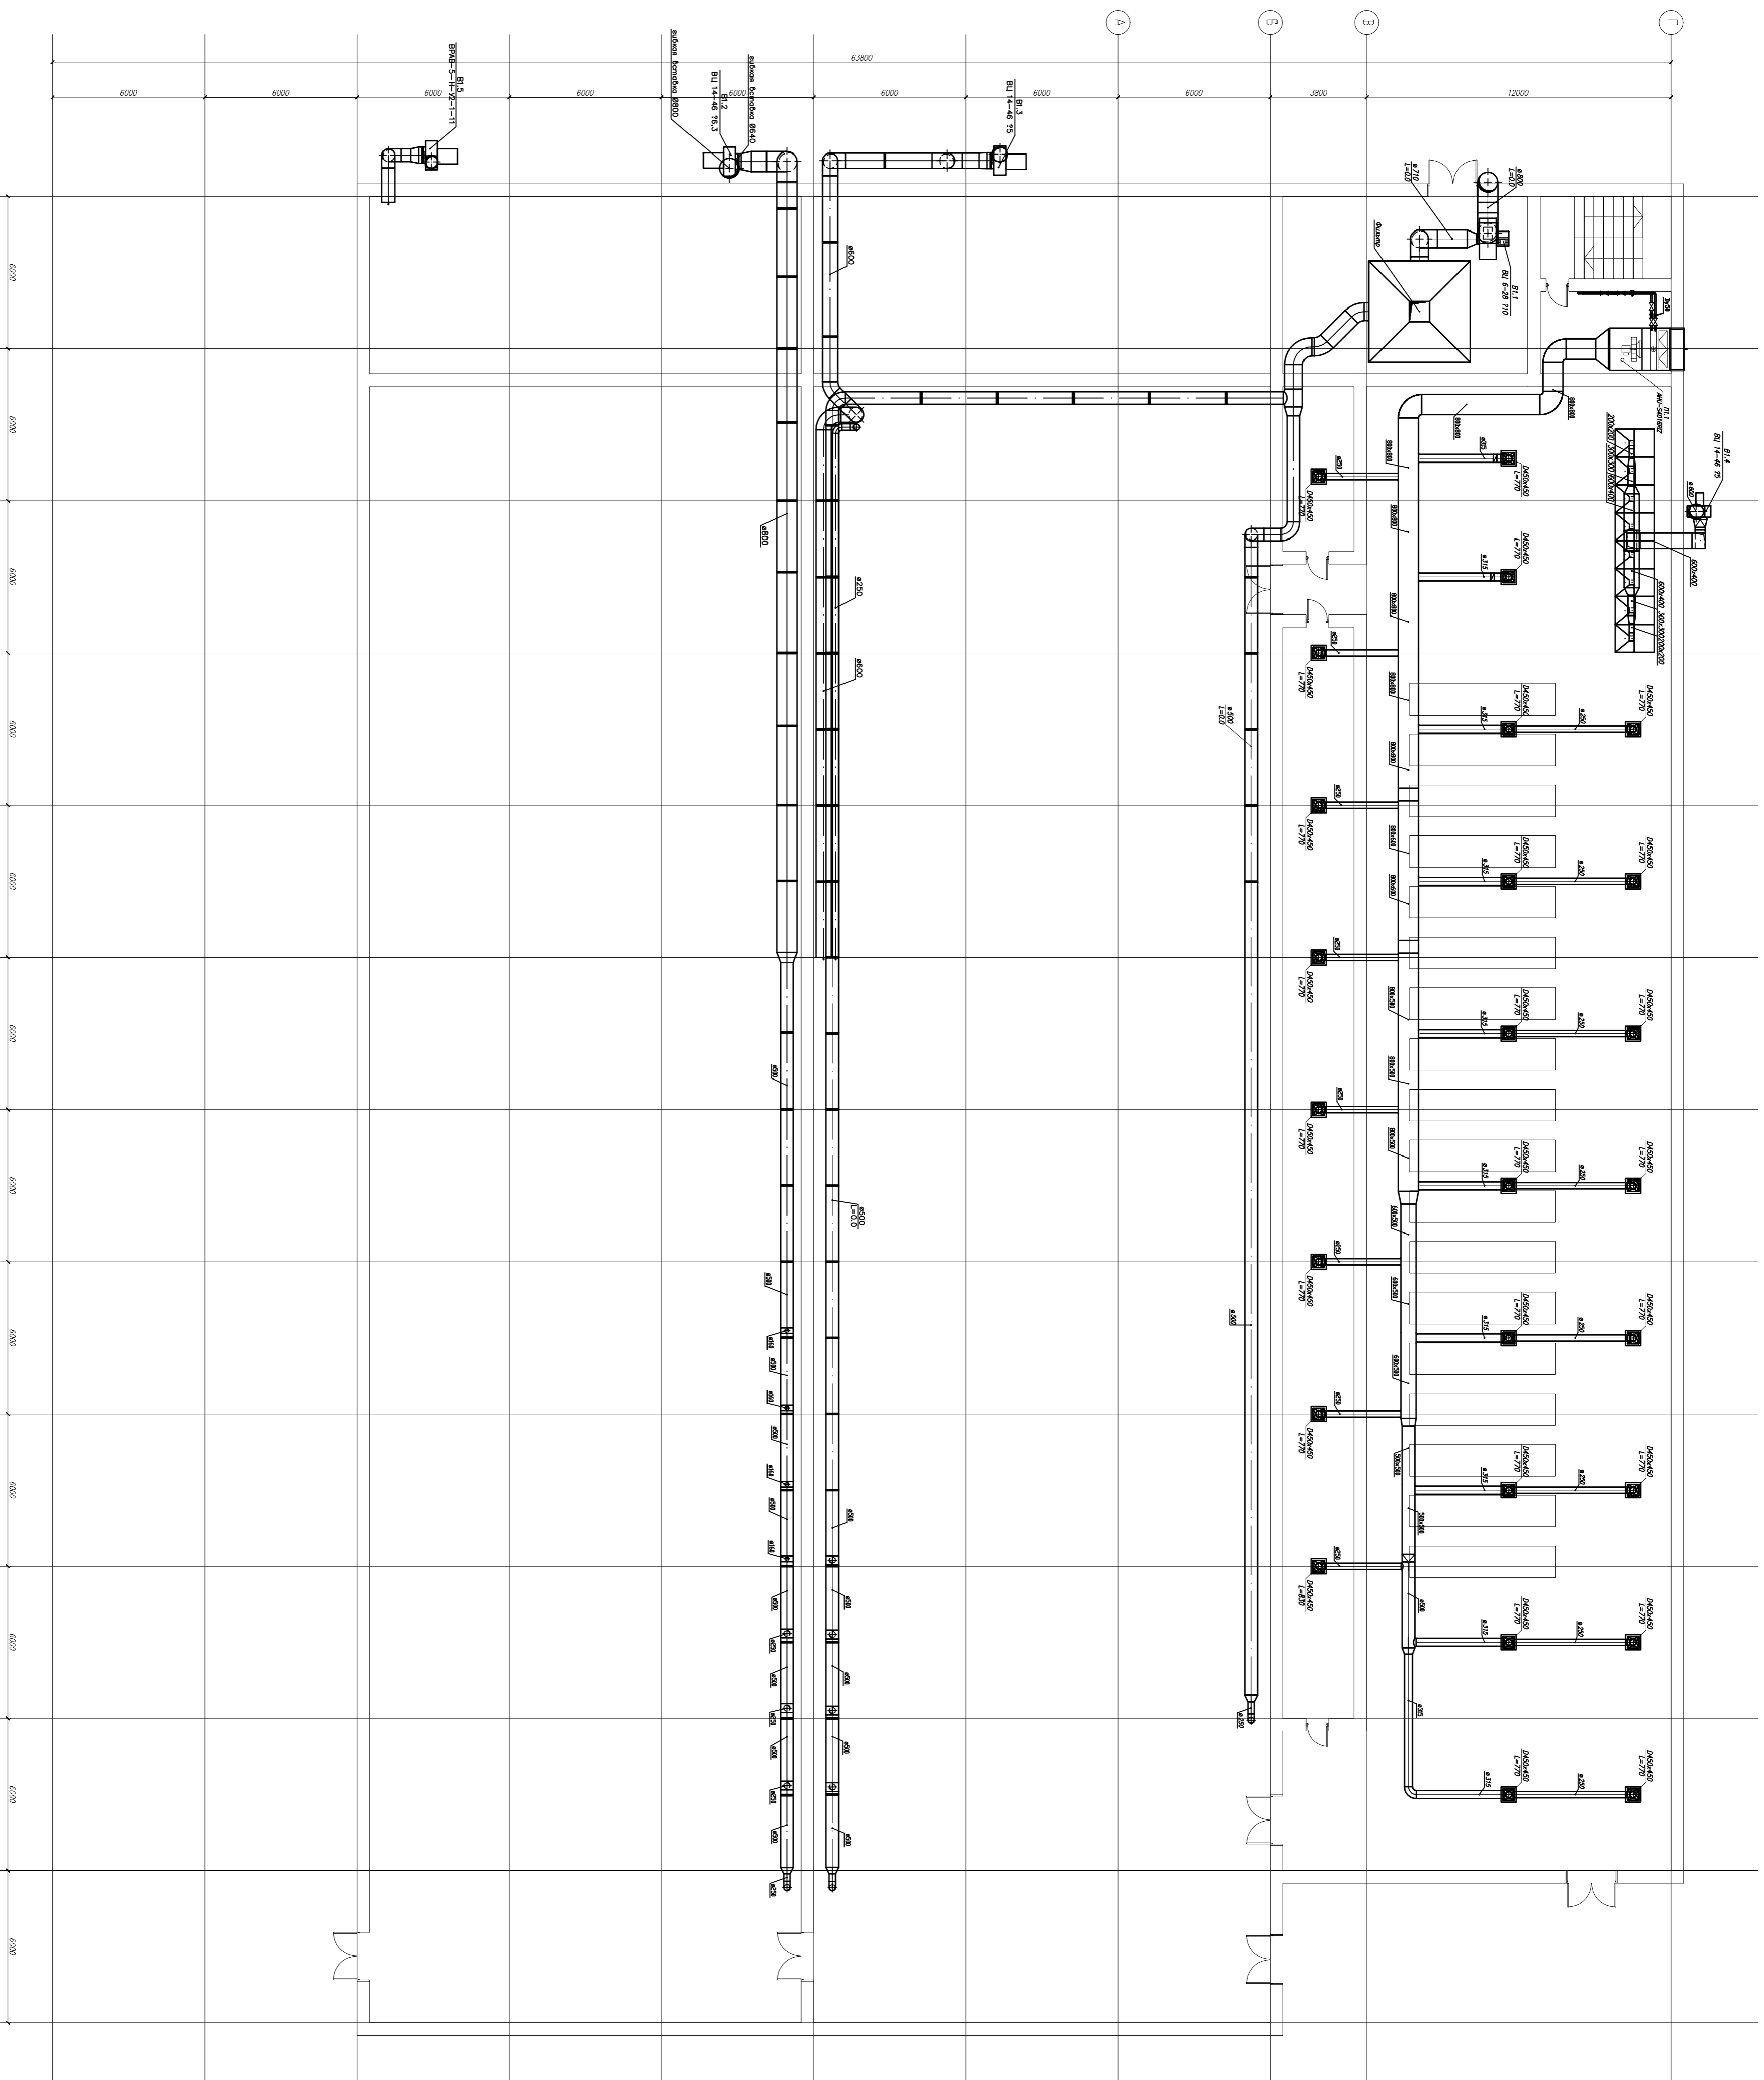


Схема обвязки оборудованя системъ  
Вентиляци В1.2.



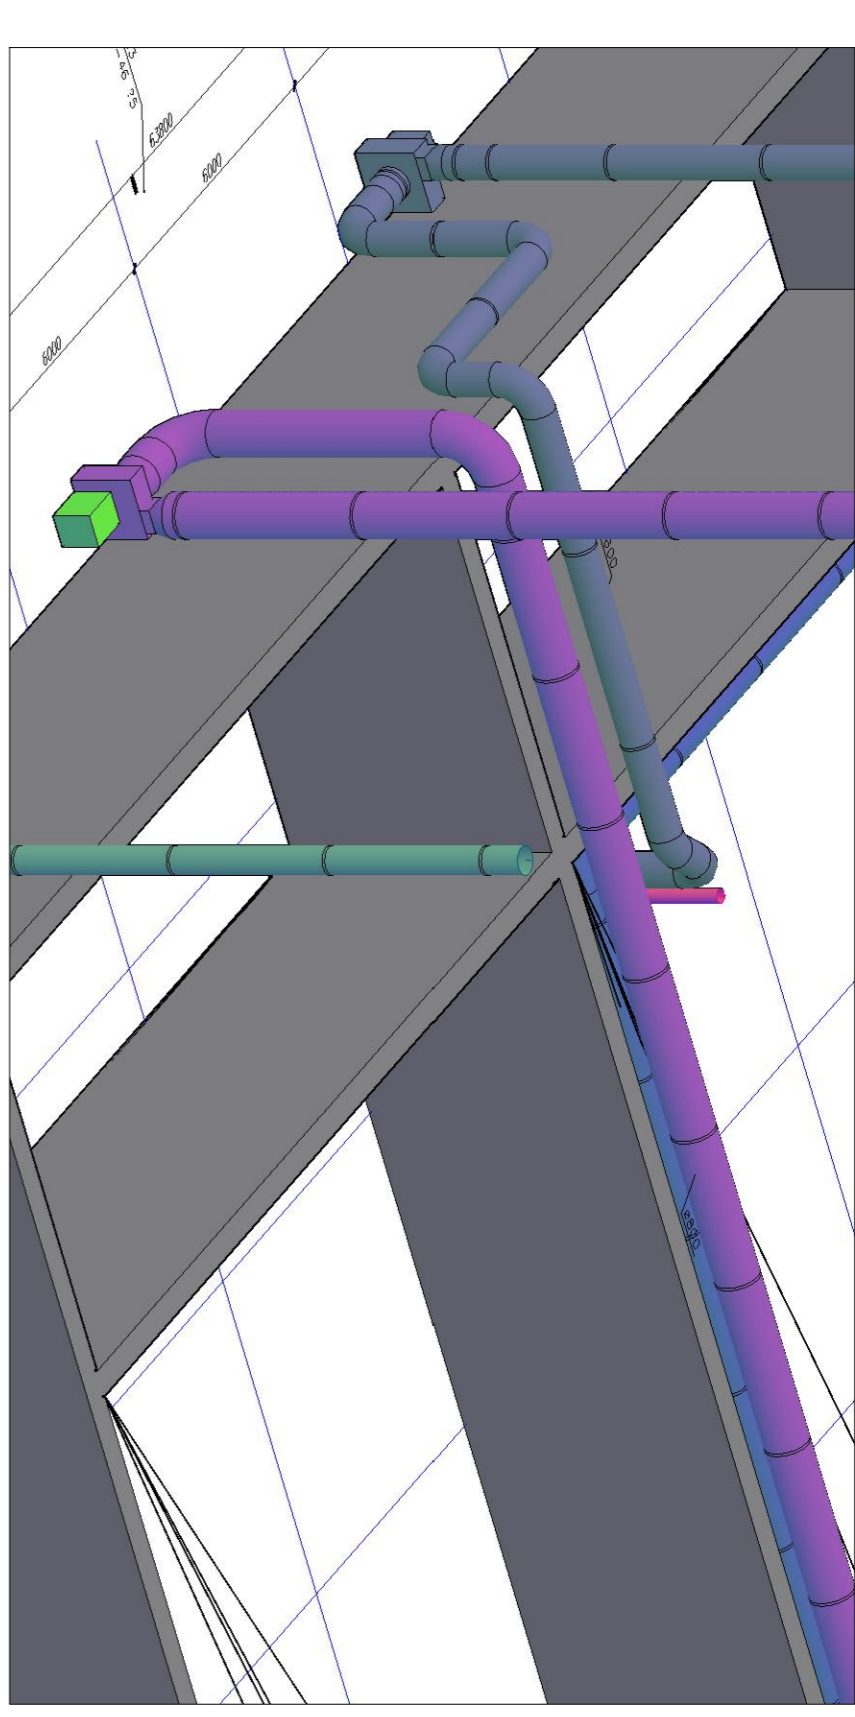


Схема обвязки оборудованя системъ  
Вентиляци В1.1.

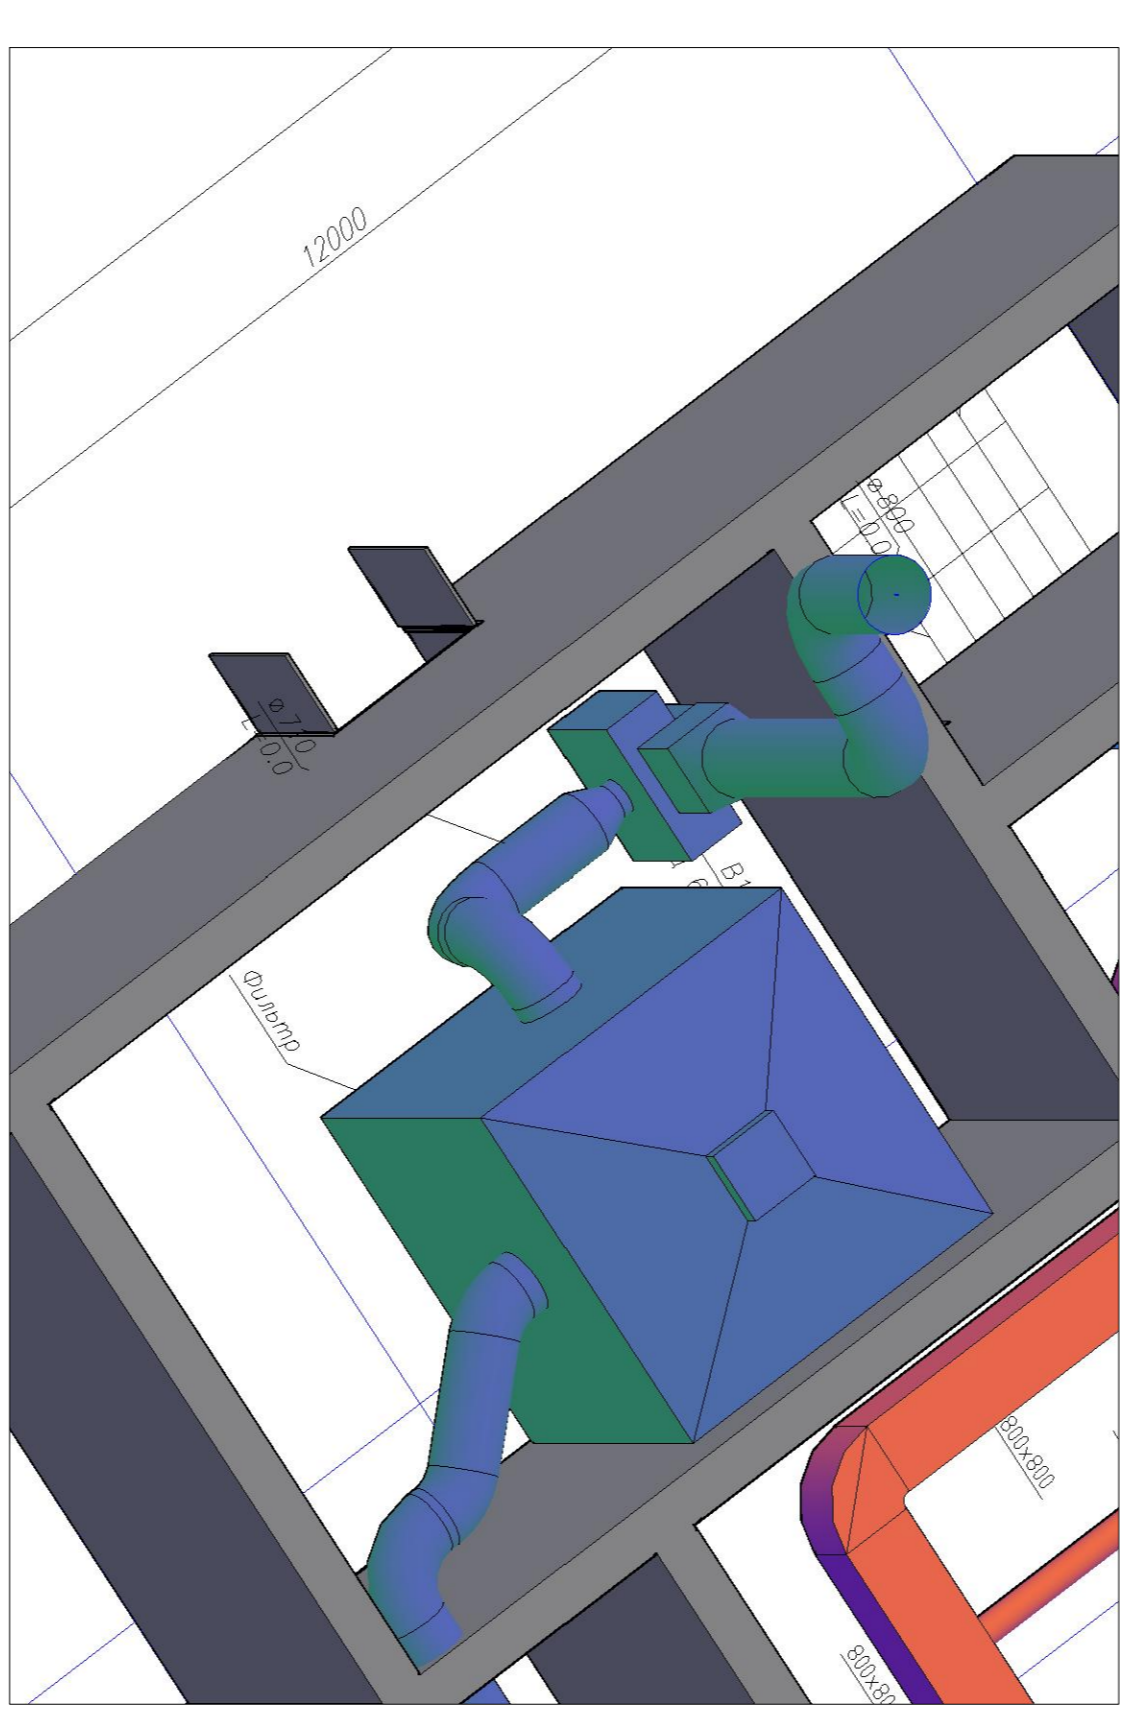

Системы Вентиляци П1.1 и В1.1.

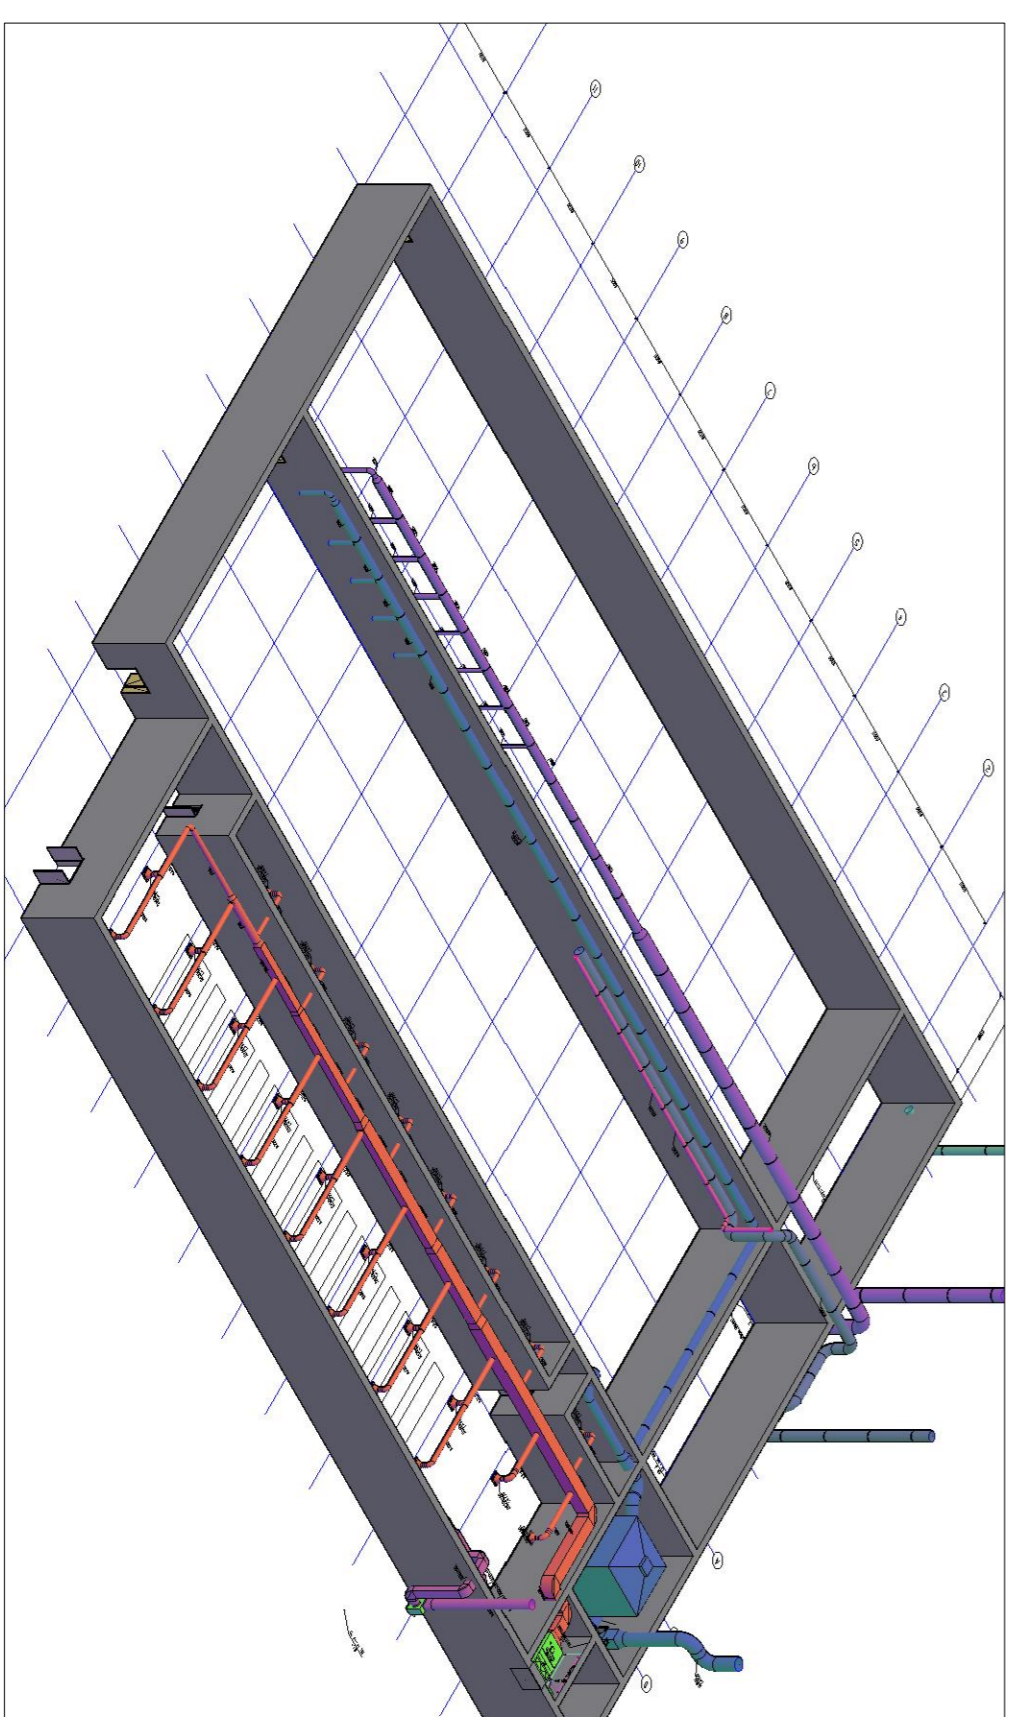

Согласовано		
Имя, № подп.	Дата, и дата	Имя, инж. №

31.10.2010 — 0В		Лист	
ТОВ "ХАЗ "Владор"		Р 1	
Система Вентиляци П1.1 и В1.1.		в Харькo	
Имя	Кол.	Док.	Подписант
Н	1		
Кутип			