


Водомерный узел на горячей воде

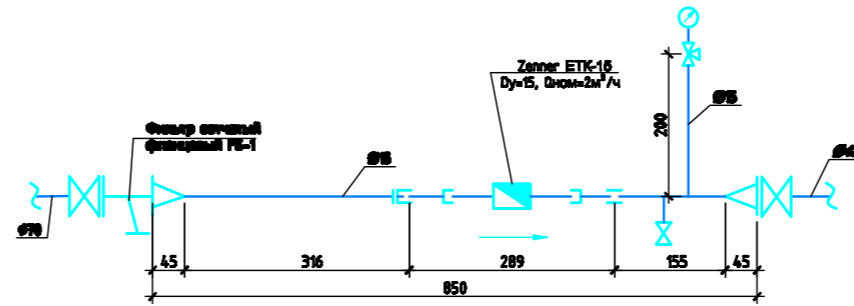

Водомерный узел на воде холодной воды

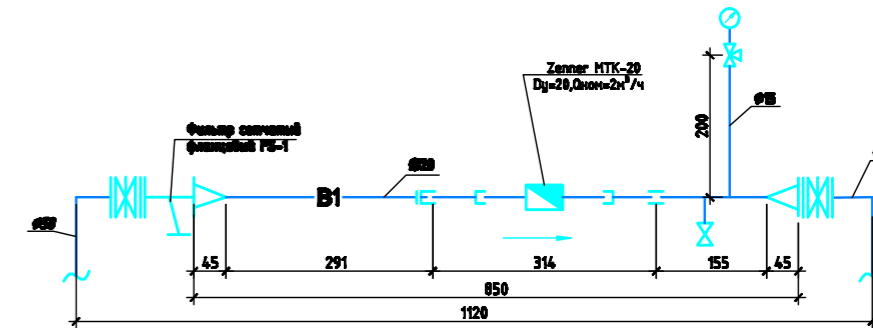


Схема сети В1, Т3, Т4


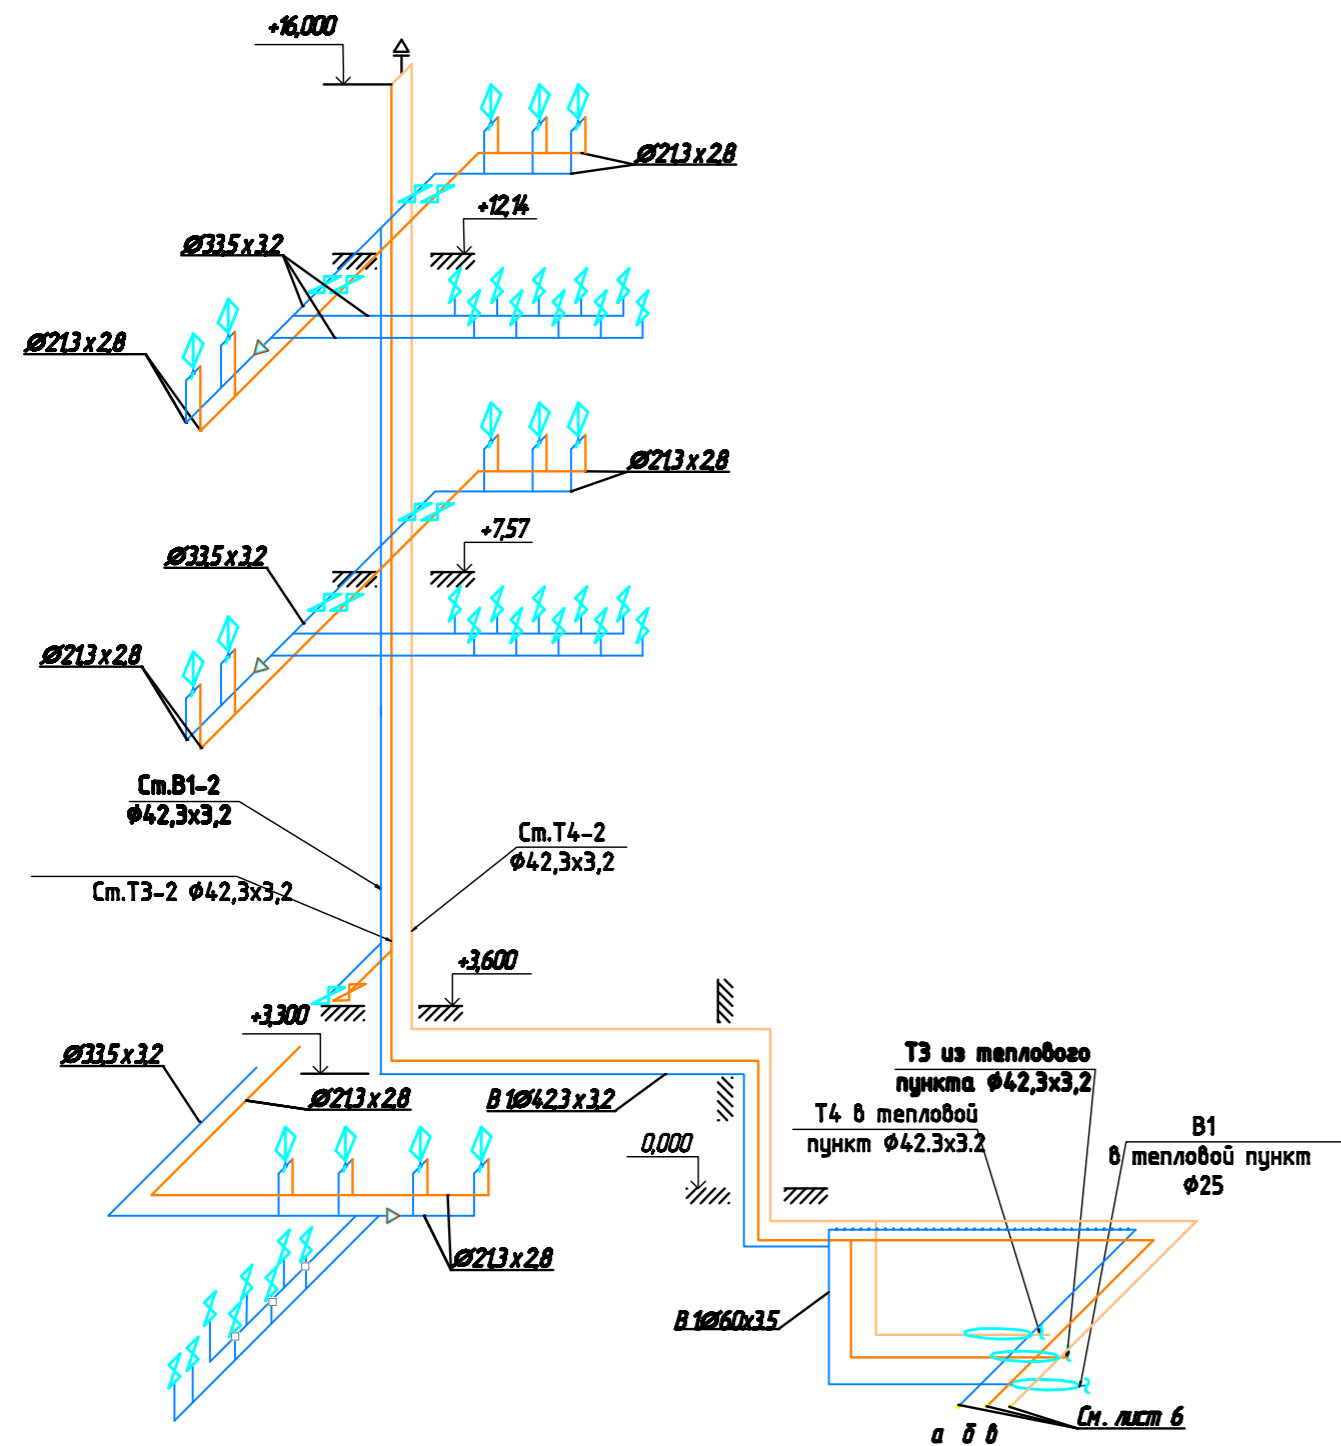


Схема сети В1, В2, Т3, Т4

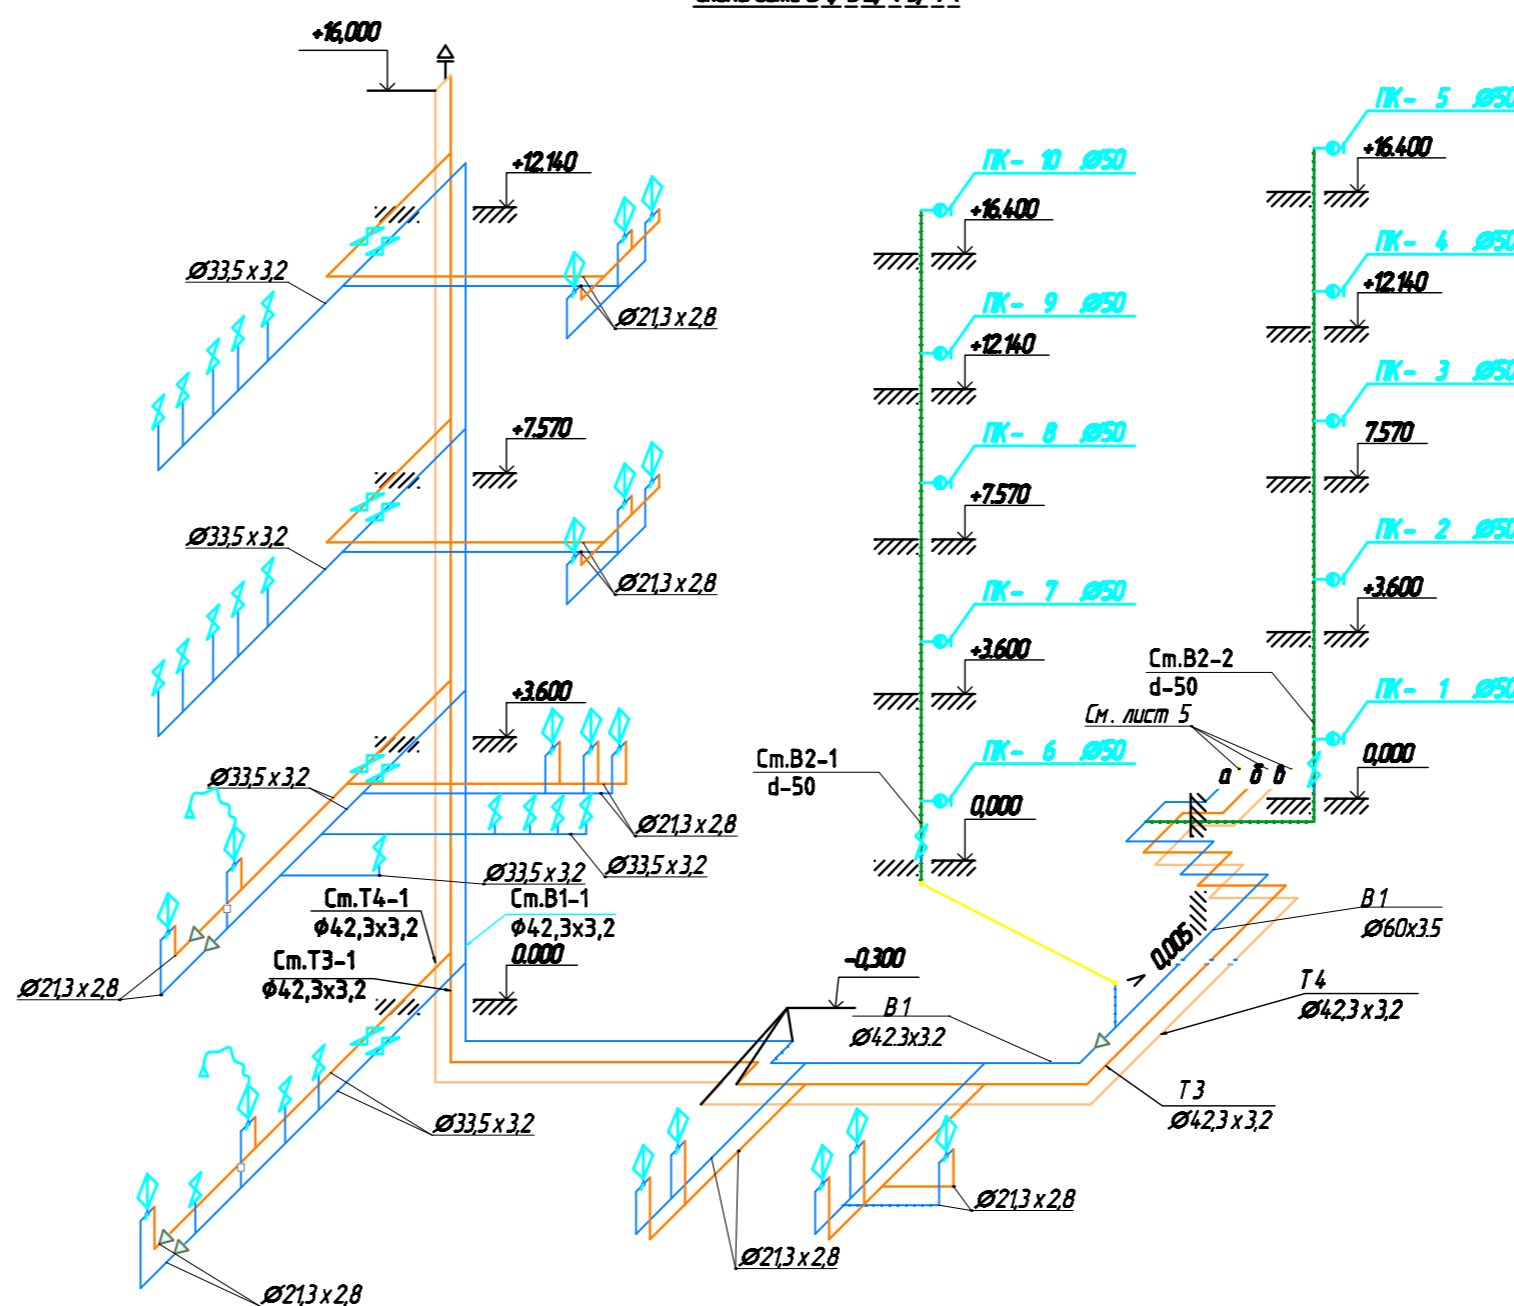

Составлено

Имя, № проекта, 1. Проект и чертеж, 2. Исполн. дата, №

Имя	Коп.	Док.	№ док.	Подпись	Дата
Разработ.					
Провер.					
Н. контр.					
Т.И.П.					
Водоснабжение и канализация					
Схема В1, В2, Т3, Т4. Узел учета В1, Т3, Т4.					
Старший	Лист	Листов			
РП	5				