


Схема сети К1

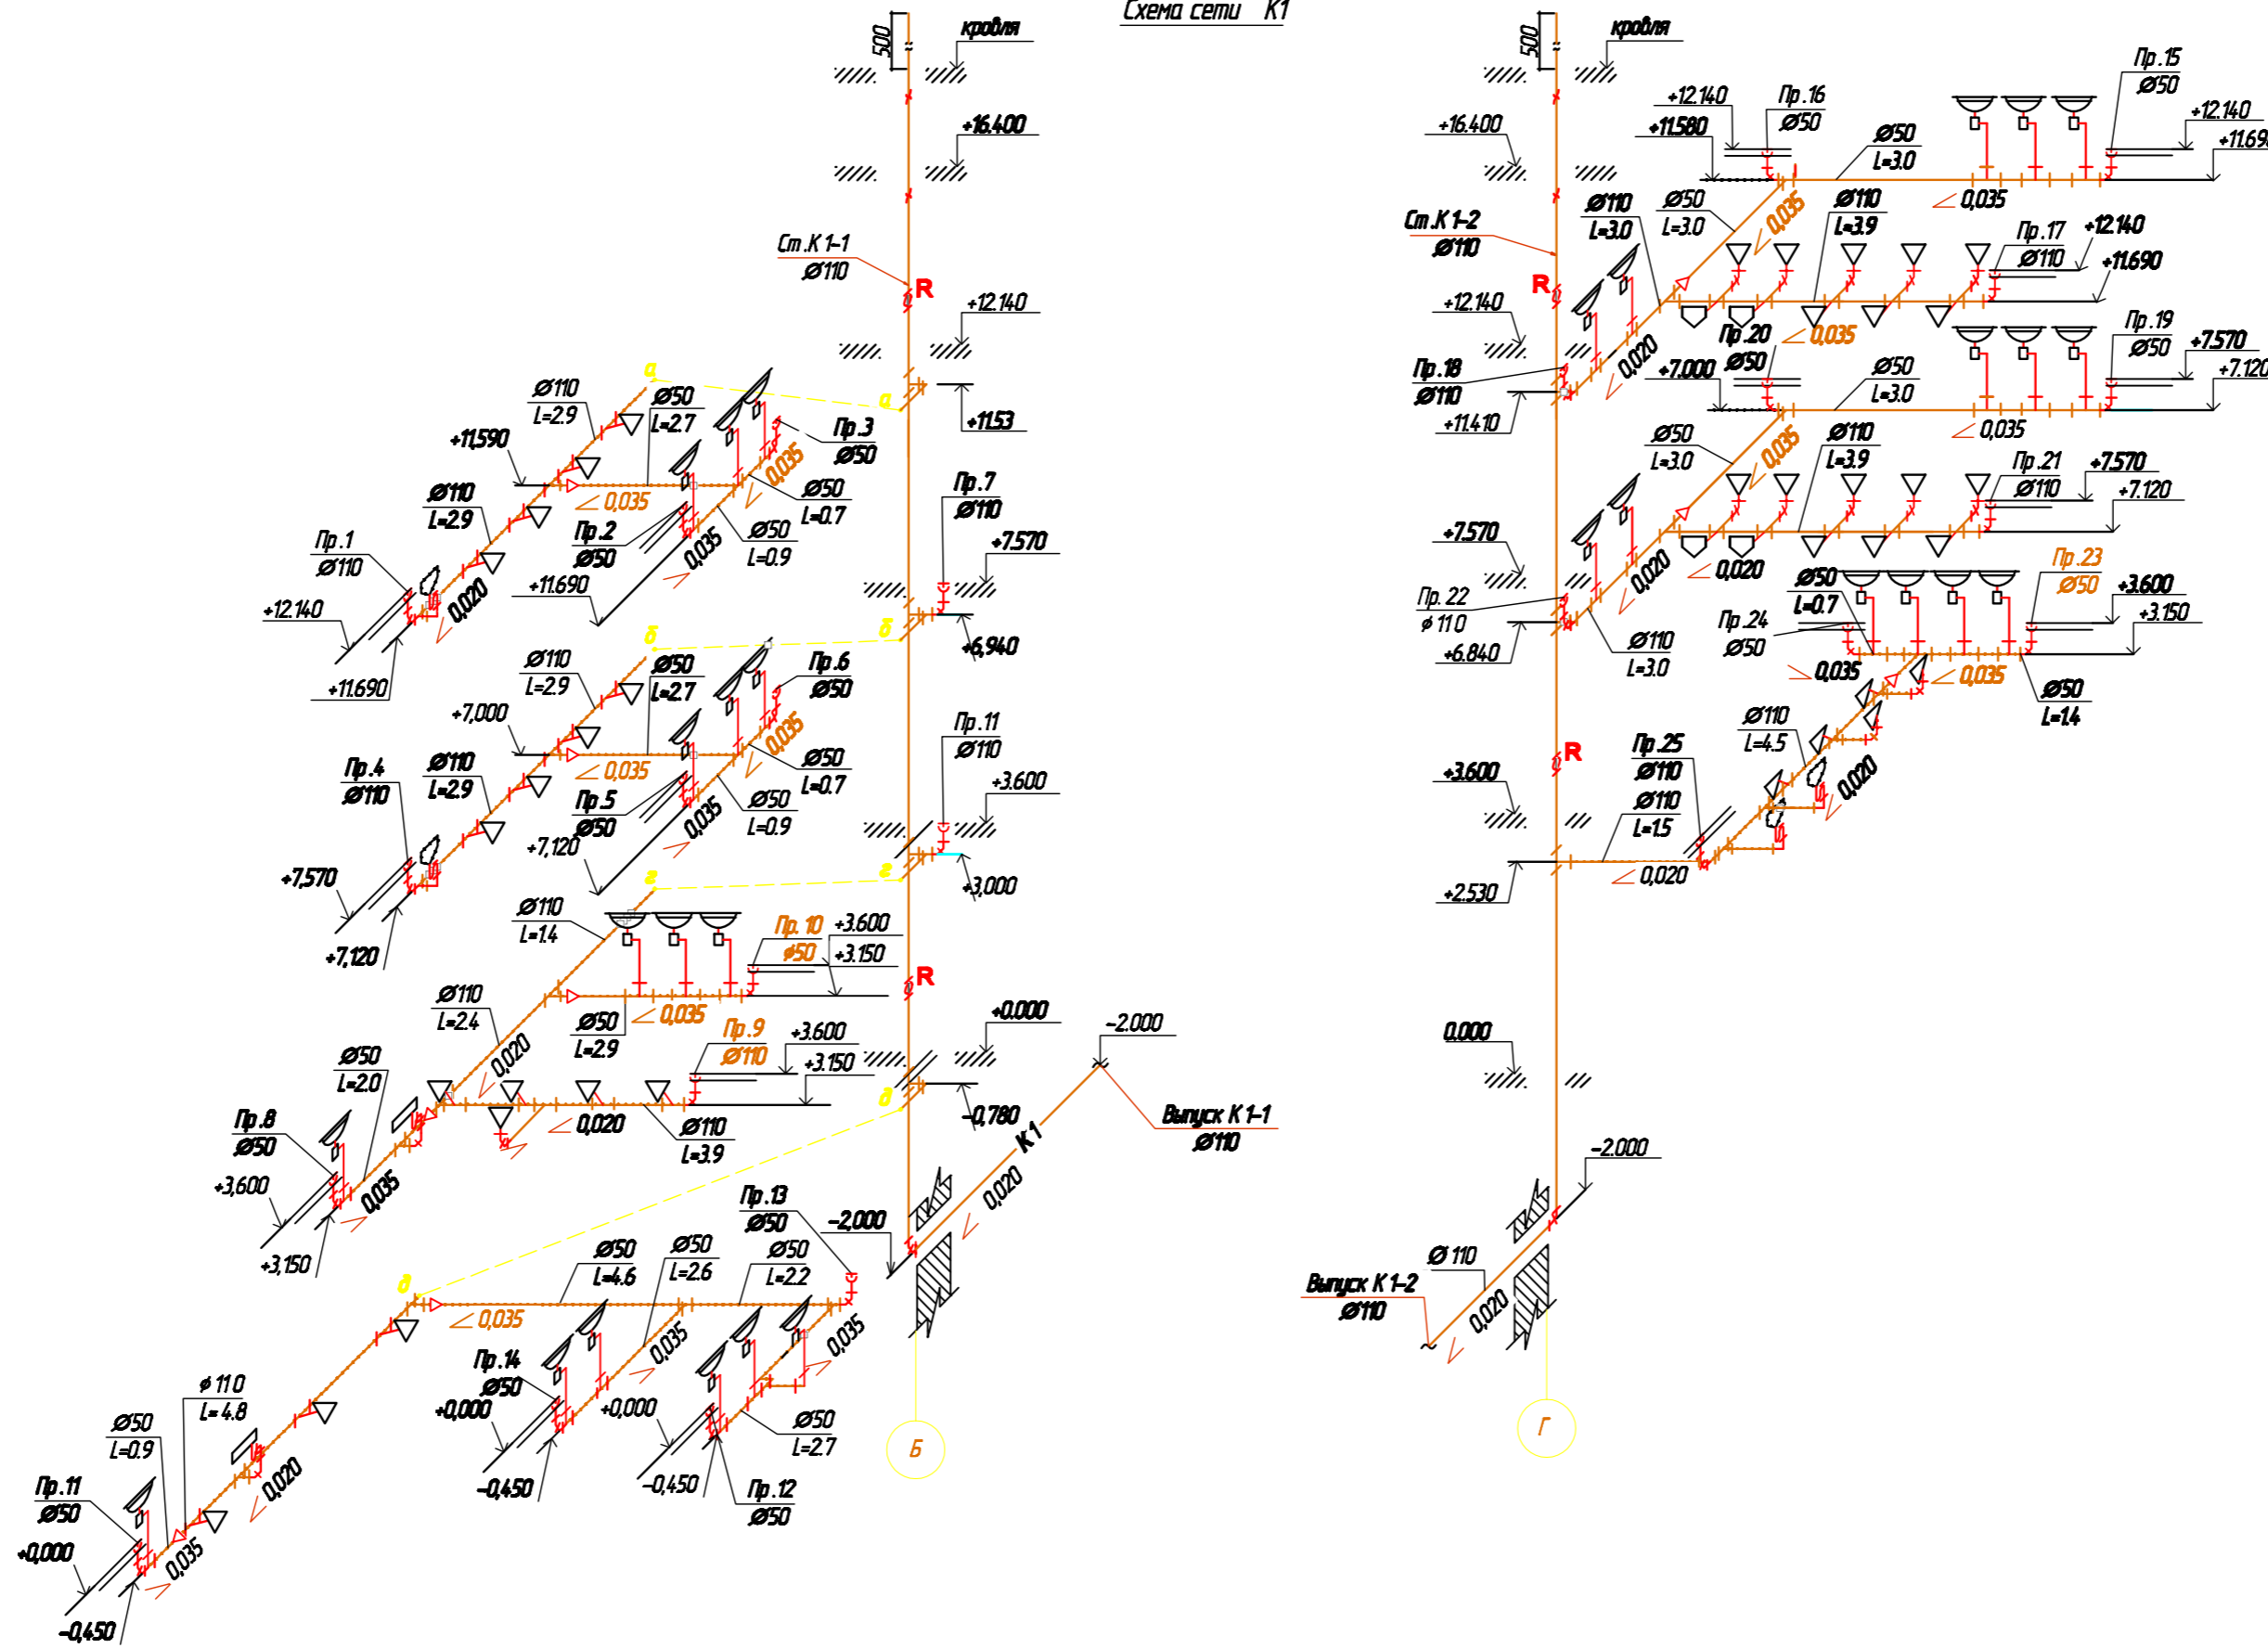

Составлено

Имя, И.И. Отчество, Подпись, Дата

Имя	Коп.	Док.	№ док.	Подпись	Дата	Старший	Лист	Листов
Разработ.						Водоснабжение и канализация	РП	6
Провер.								
Н. контр.								
Сеть сети К1								