## План 1-го этажа.

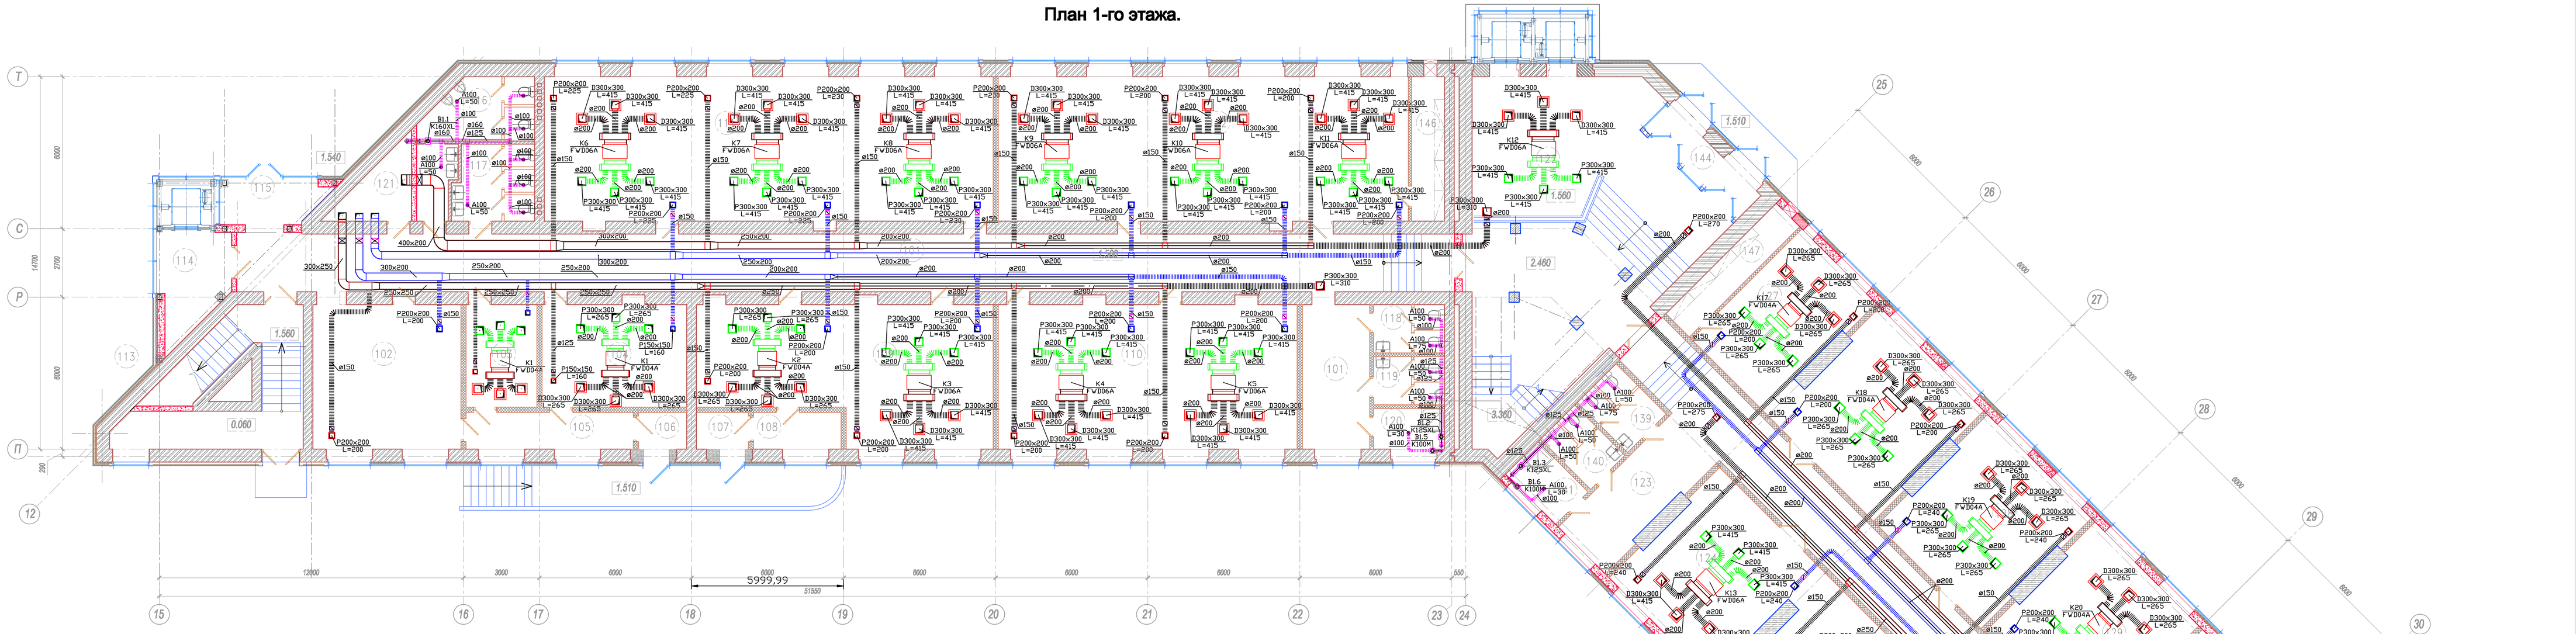

## Фрагмент плана 1-го этажа.

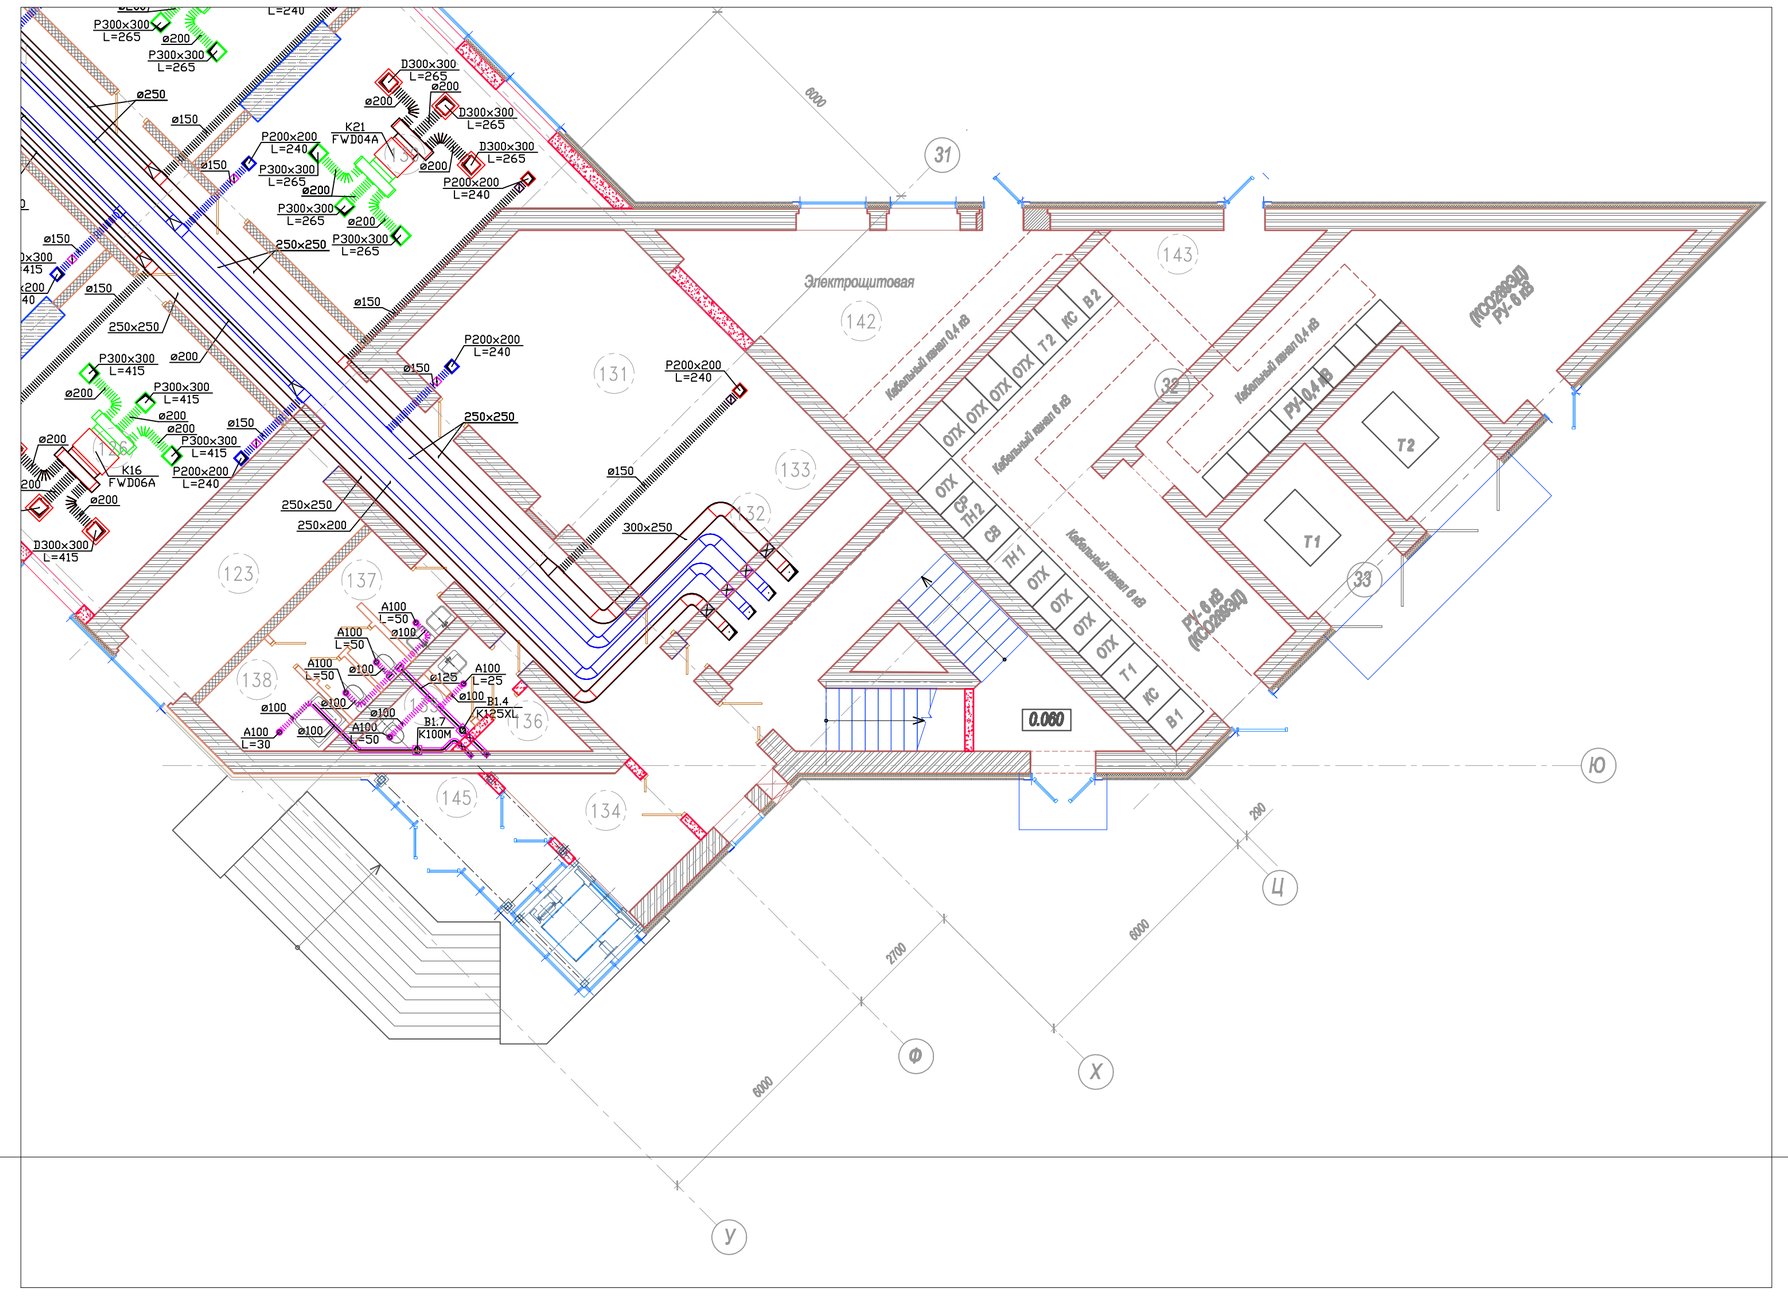

### Экспликация помещений

| Номер помещения | Наименование | Площадь, м² | Кол. помещения |
|---|---|---|---|
| 1 | 2 | 3 | 4 |
| 101 | Коридор | 147.97 | |
| 102 | Подсобное помещение | 15.94 | |
| 103 | Кассы авиабилетов | 11.29 | |
| 104 | Турбаро | 23.43 | |
| 105 | Коридор | 9.8 | |
| 106 | Тамбур | 3.35 | |
| 107 | Тамбур | 3.57 | |
| 108 | Коридор | 5.08 | |
| 109 | Офисное помещение | 57.65 | |
| 110 | Офисное помещение | 33.38 | |
| 111 | Офисное помещение | 101.64 | |
| 112 | Офисное помещение | 92.59 | |
| 113 | Лестничная клетка | 29.52 | |
| 114 | Лифтовый холл | 10.90 | |
| 115 | Тамбур | 6.46 | |
| 116 | Санузел | 14.49 | |
| 117 | Санузел | 9.41 | |
| 118 | Санузел | 5.32 | |
| 119 | Санузел | 5.32 | |
| 120 | Комната уборочного инвентаря | 4.48 | |
| 121 | Венткамера | 6.51 | |

### Экспликация помещений (продолжение)

| 1 | 2 | 3 | 4 |
|---|---|---|---|
| 122 | Лестничная клетка | 101.87 | |
| 123 | Коридор | 118.78 | |
| 124 | Офисное помещение | 69.64 | |
| 125 | Офисное помещение | 34.63 | |
| 126 | Офисное помещение | 33.82 | |
| 127 | Офисное помещение | 60.03 | |
| 128 | Офисное помещение | 34.61 | |
| 129 | Офисное помещение | 34.61 | |
| 130 | Офисное помещение | 35.50 | |
| 131 | Подсобное помещение | 33.38 | |
| 132 | Венткамера | 5.99 | |
| 133 | Лестничная клетка | 27.75 | |
| 134 | Вестибюль | 7.88 | |
| 135 | Санузел | 5.39 | |
| 136 | Венткамера | 2.25 | |
| 137 | Санузел | 9.51 | |
| 138 | Комната уборочного инвентаря | 5.25 | |
| 139 | Санузел | 5.32 | |
| 140 | Санузел | 5.32 | |
| 141 | Комната уборочного инвентаря | 4.48 | |
| 142 | Электрощитовая | 26.34 | |
| 143 | Встроенная трансформаторная подстанция | 109.79 | |
| 144 | Тамбур | 8.45 | |
| 145 | Тамбур | 6.03 | |
| 146 | Помещение для хранения оргтехники и инструмента. | 7.40 | |
| 147 | Помещение для хранения оргтехники и инструмента. | 8.03 | |

Согласовано

Инв. № подл. | Подп. и дата | Взам. инв. №

| Изм. | Кол. | Лист | № док. | Подпись | Дата |
|---|---|---|---|---|---|
| Разработ. | | | | | |
| Провер. | | | | | |
| Н. контр. | | | | | |
| ГИП | | | | | |

**05.03-08ОВ**

**Офисный центр.**

Системы вентиляции.

| Стадия | Лист | Листов |
|---|---|---|
| РП | 2 | |

План на отм.1.860.

г. Харьков