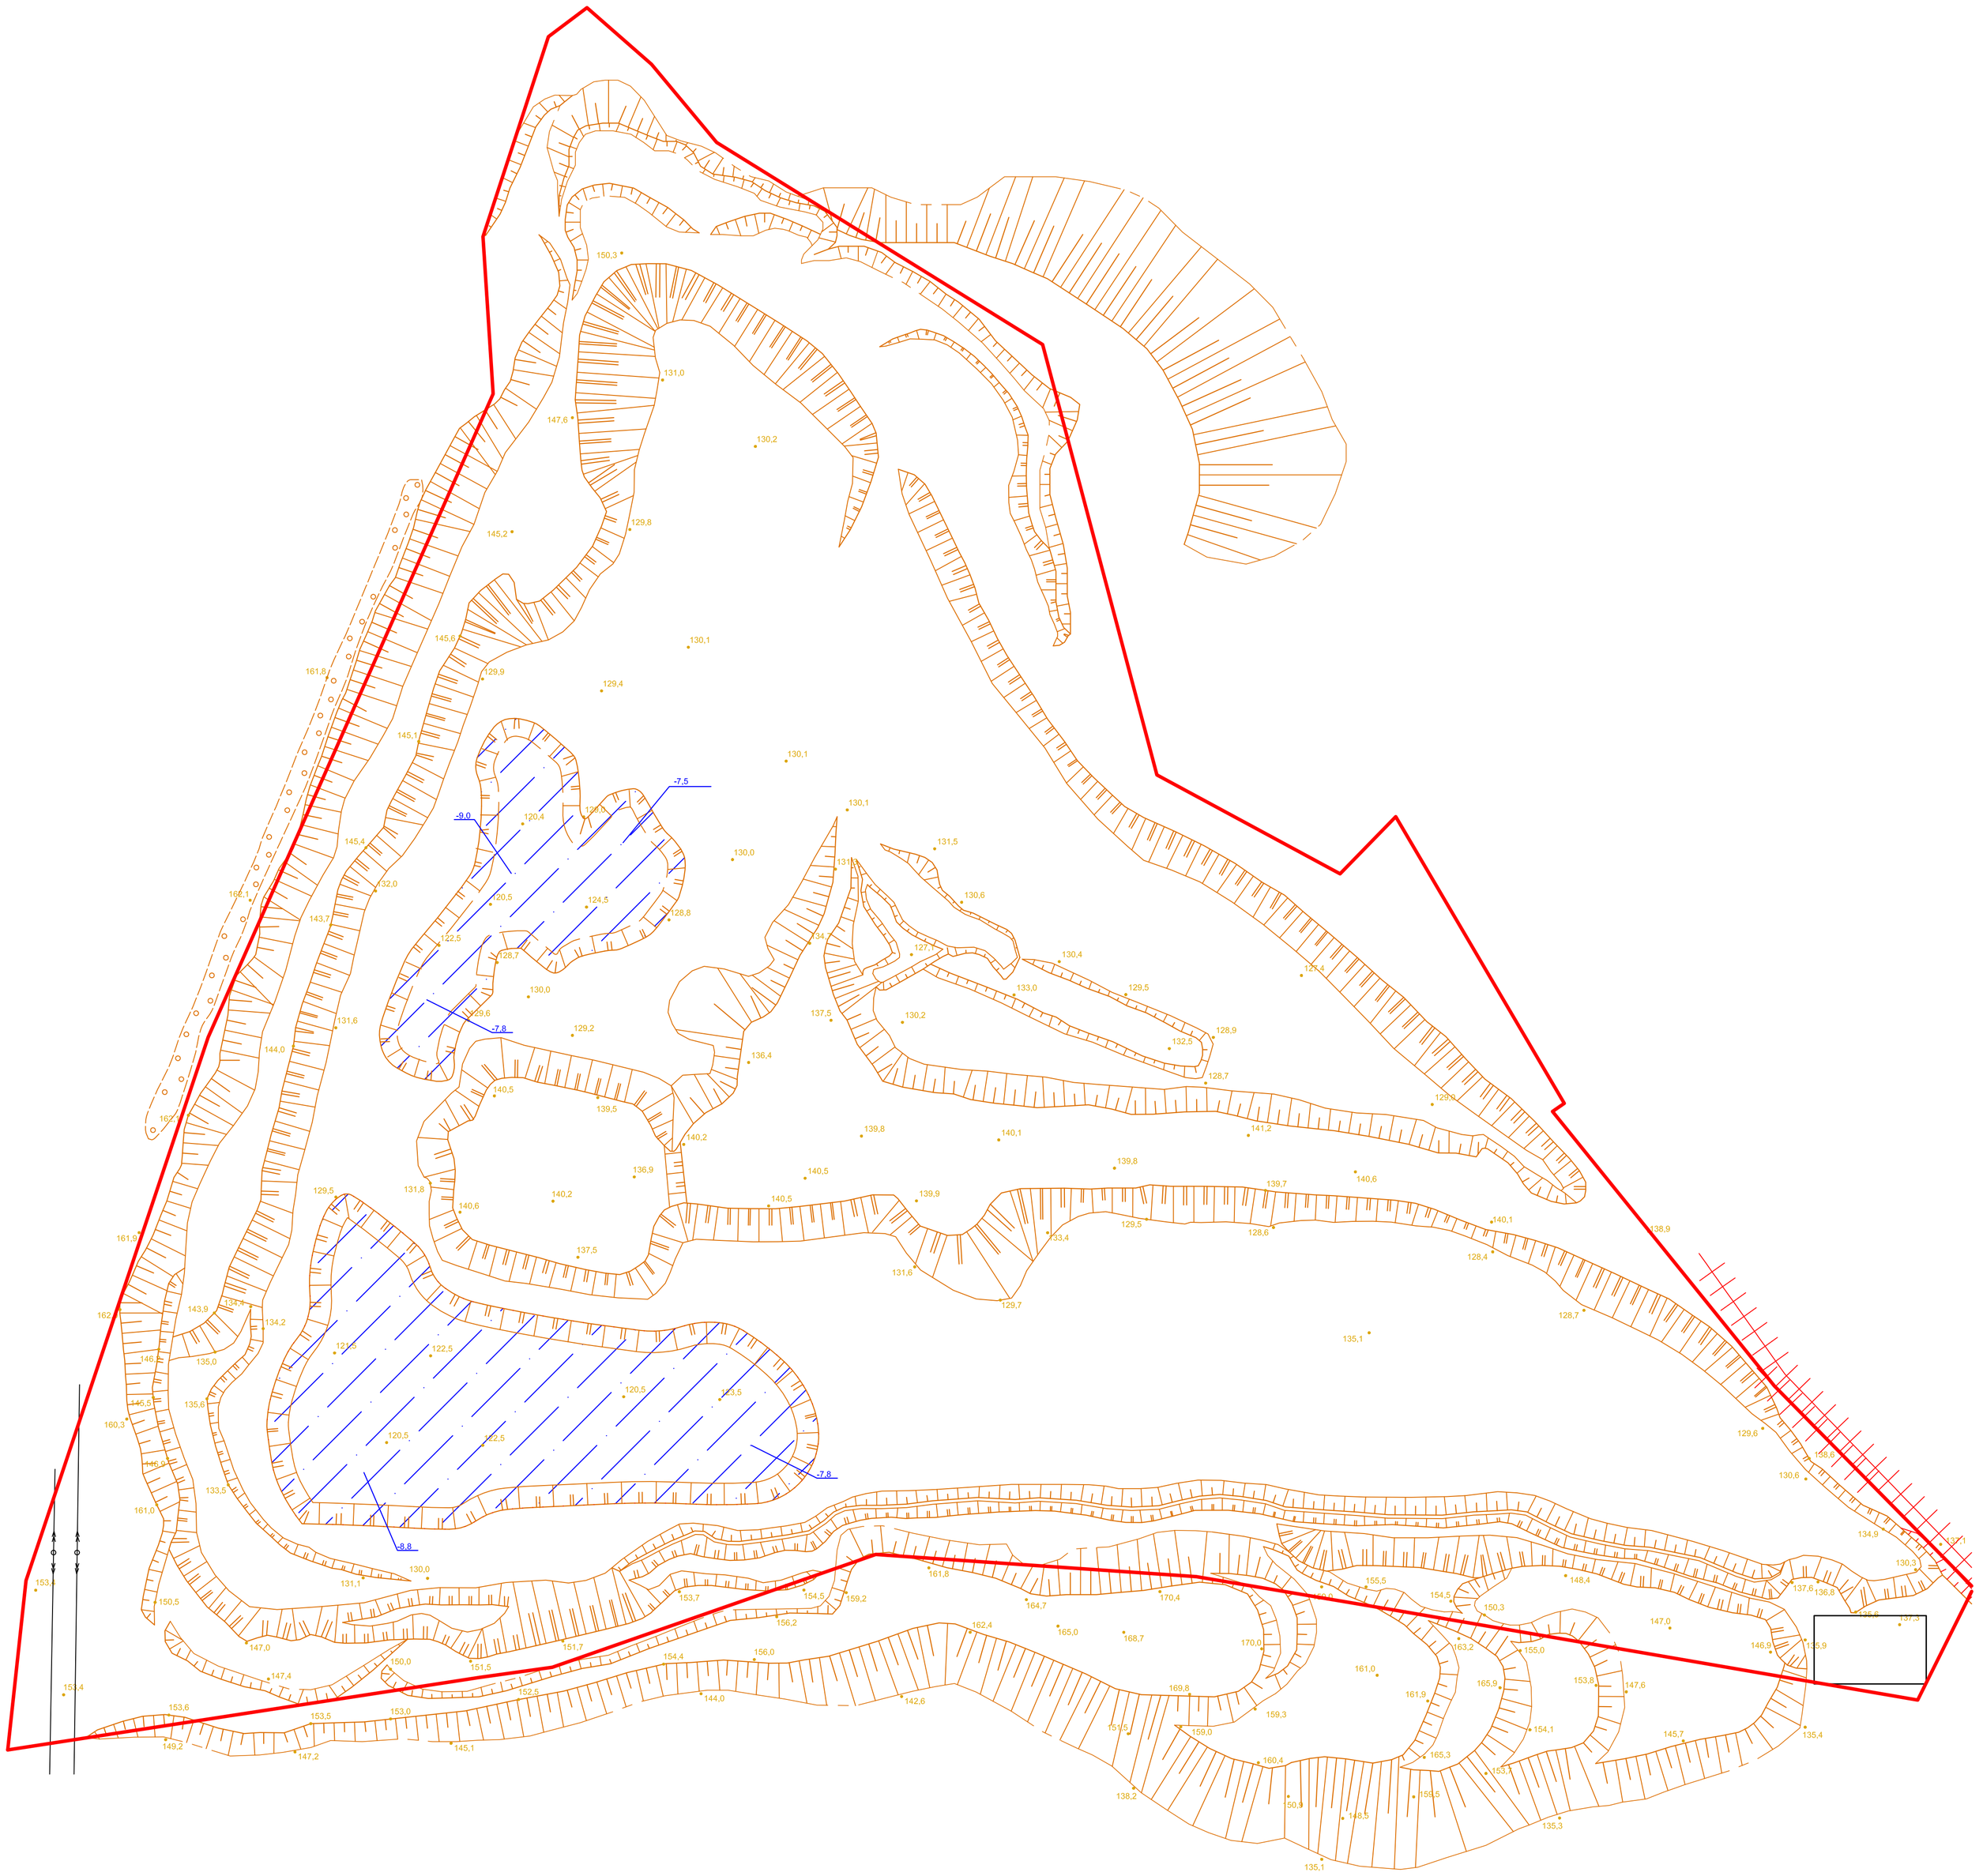
150,3
131,0
147,6
130,2
129,8
145,2
145,6
130,1
161,8
129,9
129,4
145,1
130,1
-7,5
-9,0
120,4
130,0
130,1
145,4
131,5
130,0
132,0
120,5
124,5
128,8
143,7
122,5
128,7
130,0
129,6
-7,8
131,6
144,0
129,2
136,4
140,5
139,5
140,2
139,8
140,1
141,2
136,9
131,8
140,2
140,5
139,9
139,8
139,7
140,6
140,6
137,5
129,5
133,4
129,5
128,6
140,1
128,4
131,6
129,7
161,9
162,1
143,9
134,4
134,2
135,1
122,5
120,5
123,5
122,5
-7,8
146,1
135,0
145,5
135,6
160,3
146,9
133,5
161,0
-8,8
130,0
131,1
153,4
150,5
147,0
153,7
154,5
159,2
156,2
151,7
161,8
164,7
170,4
155,5
154,5
150,3
148,4
147,0
137,6
136,8
135,6
137,3
146,9
135,9
130,3
134,9
137,1
129,6
138,6
130,6
138,9
128,7
135,1
162,4
165,0
168,7
170,0
163,2
155,0
161,0
165,9
153,8
147,6
154,1
145,7
135,4
169,8
159,3
151,5
159,0
160,4
165,3
153,1
138,2
150,9
148,5
155,5
135,3
135,1
153,4
153,6
149,2
147,2
153,5
153,0
145,1
152,5
147,4
150,0
151,5
154,4
156,0
144,0
142,6