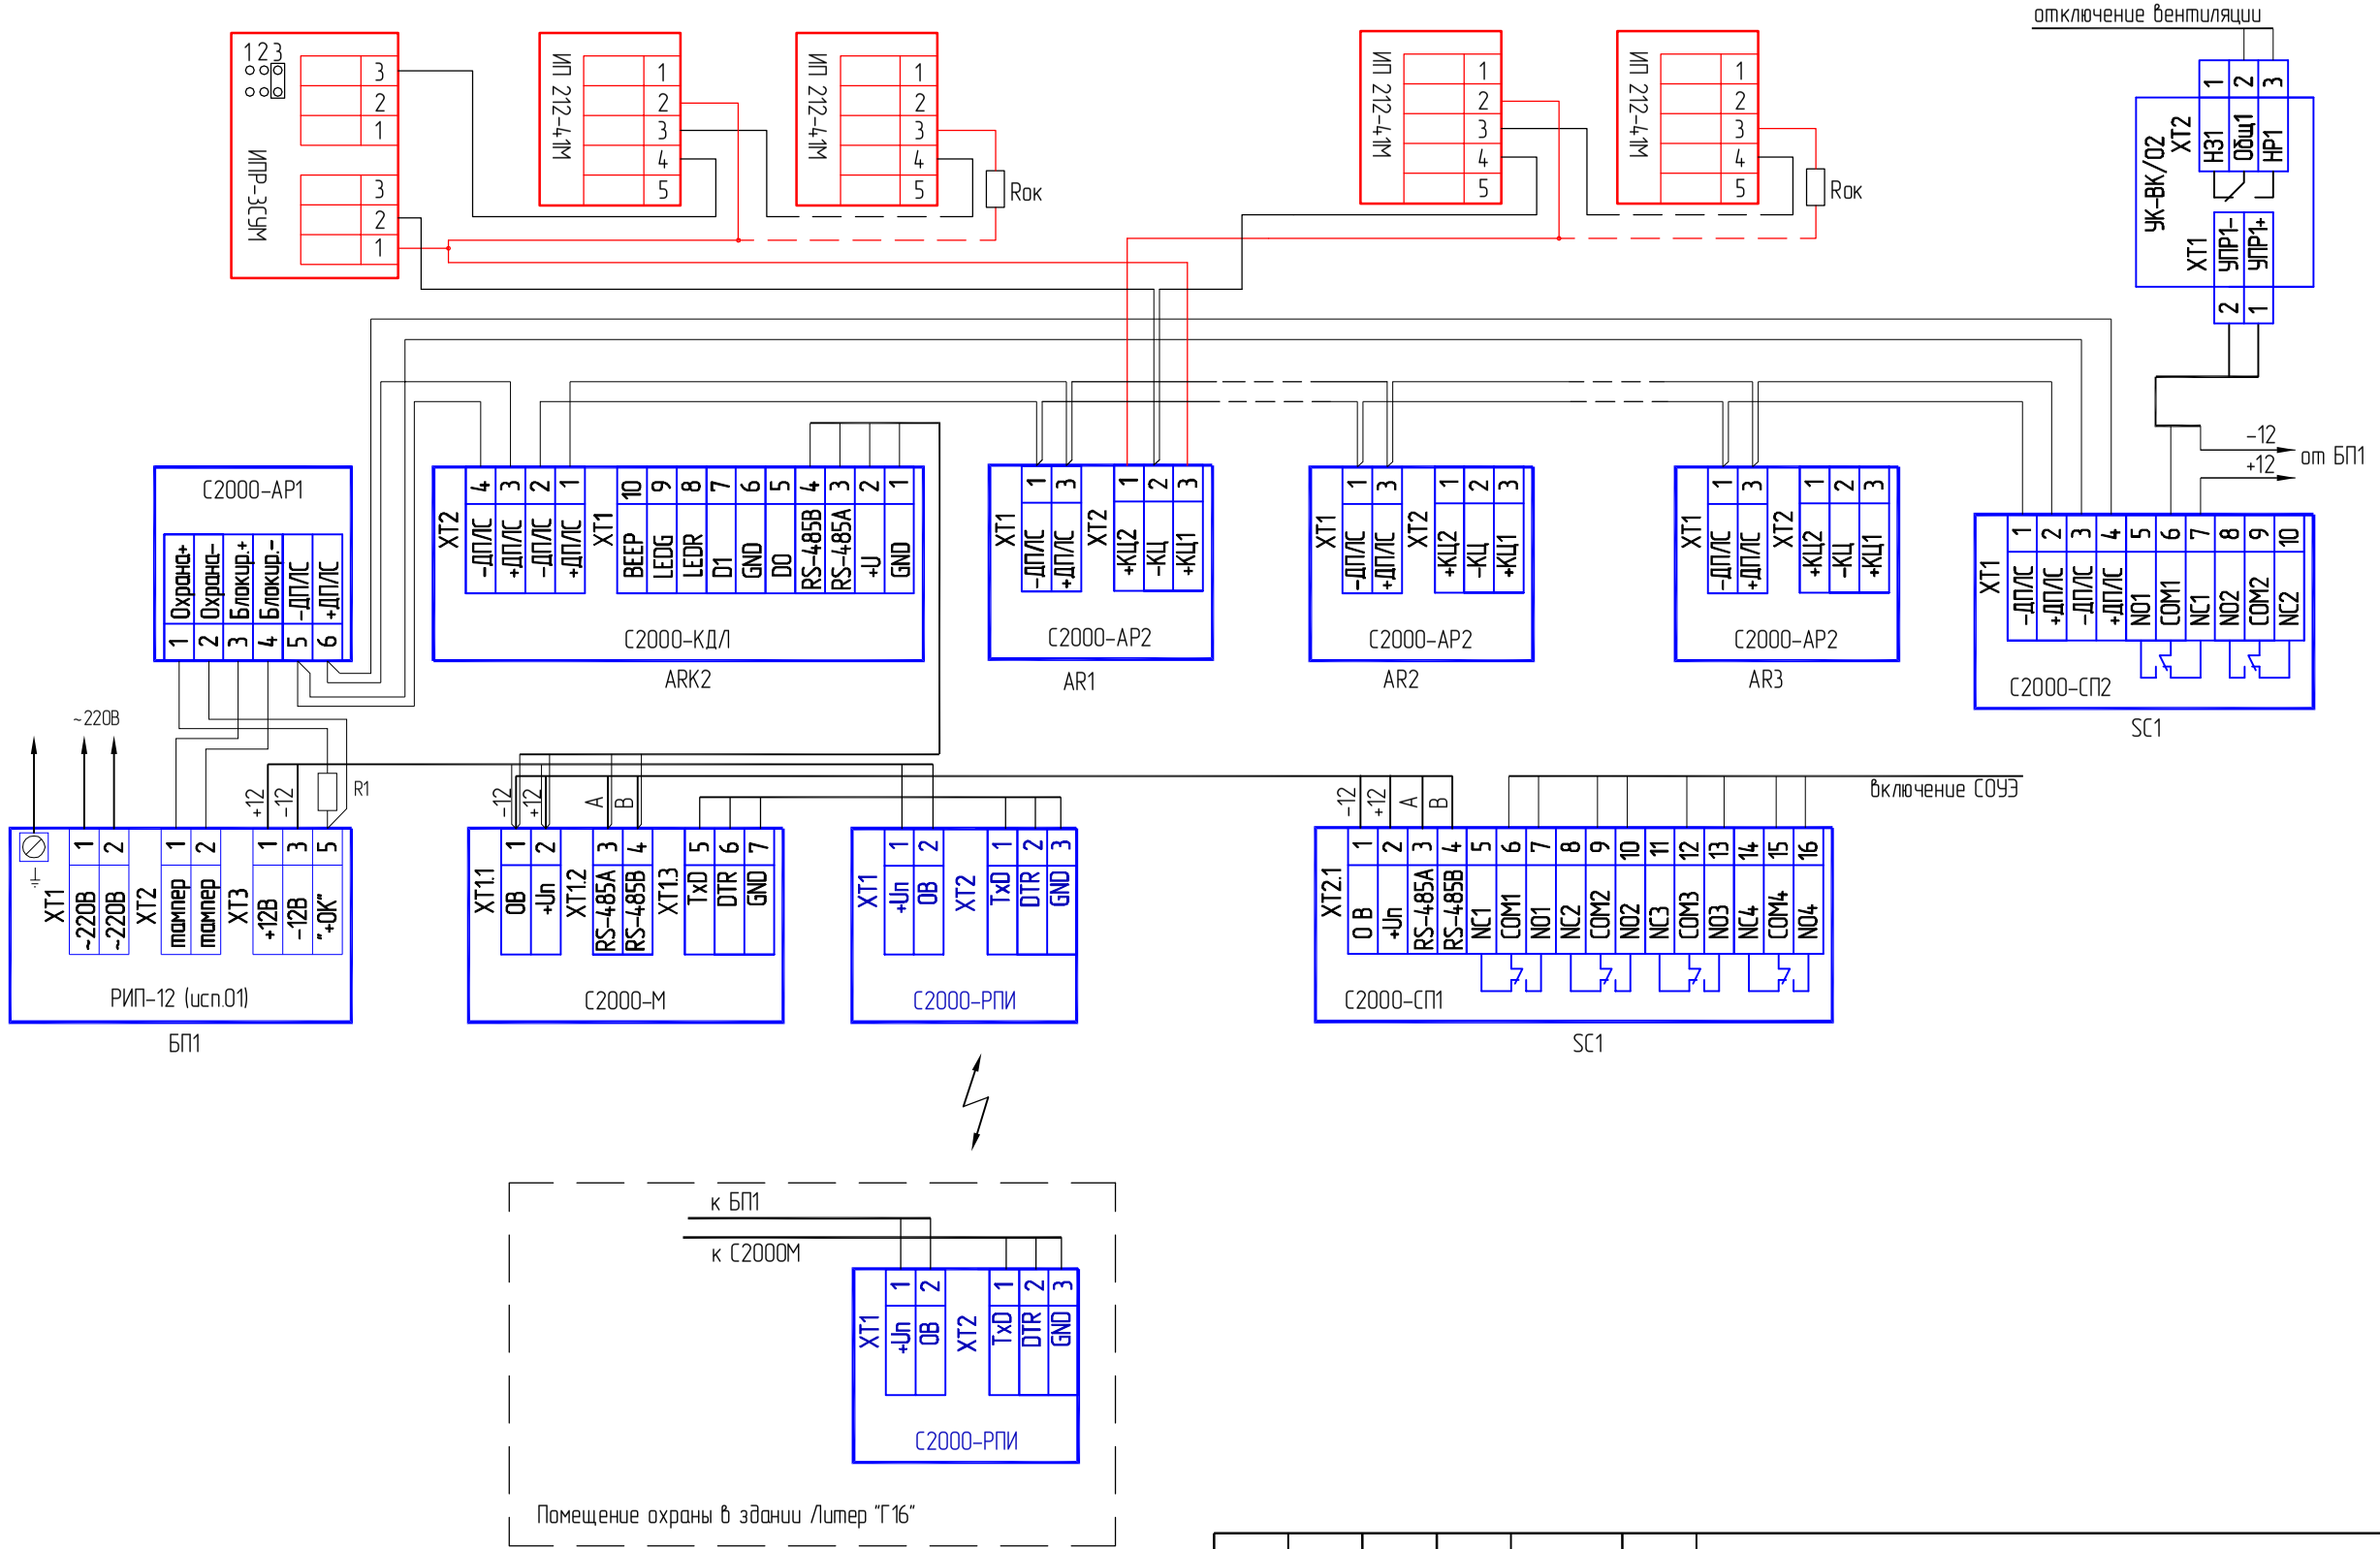

						017-12-ПС	
						Нежилые помещения № 30-37 здания литер И, расположенные по адресу:	
Изм.	Кол.	Лист	Nдок	Подп.	Дата		
Разраб.		Казанцев			11.05.12	Автоматическая установка пожарной сигнализации и оповещения людей о пожаре	Стадия: Р; Лист: 15; Листов: 18
ГИП		Куликов					
Норм. контр.		Куликов				Схема электрическая подключения оборудования АУПС и СОУЭ	

Инв. ? подл. | Подп. и дата | Взам. инв. ?