


Экспликация помещений

№ пом.	Наименование	Площадь, м ²
1	Туалет	3.8
2	Туалет	1.4
3	Туалет	1.7
4	Умывальная	3.3
5	Умывальная	2.8
6	Подсобное	5.3
7	Холл	124.4
8	Кабинет	19.3
9	Подсобное	10.6
10	Подсобное	11.2
11	Вентиляционное	24.5
12	Коридор	8.6
13	Тамбур	3.7
14	Лестничная клетка	14.3
15	Подсобное	3.3

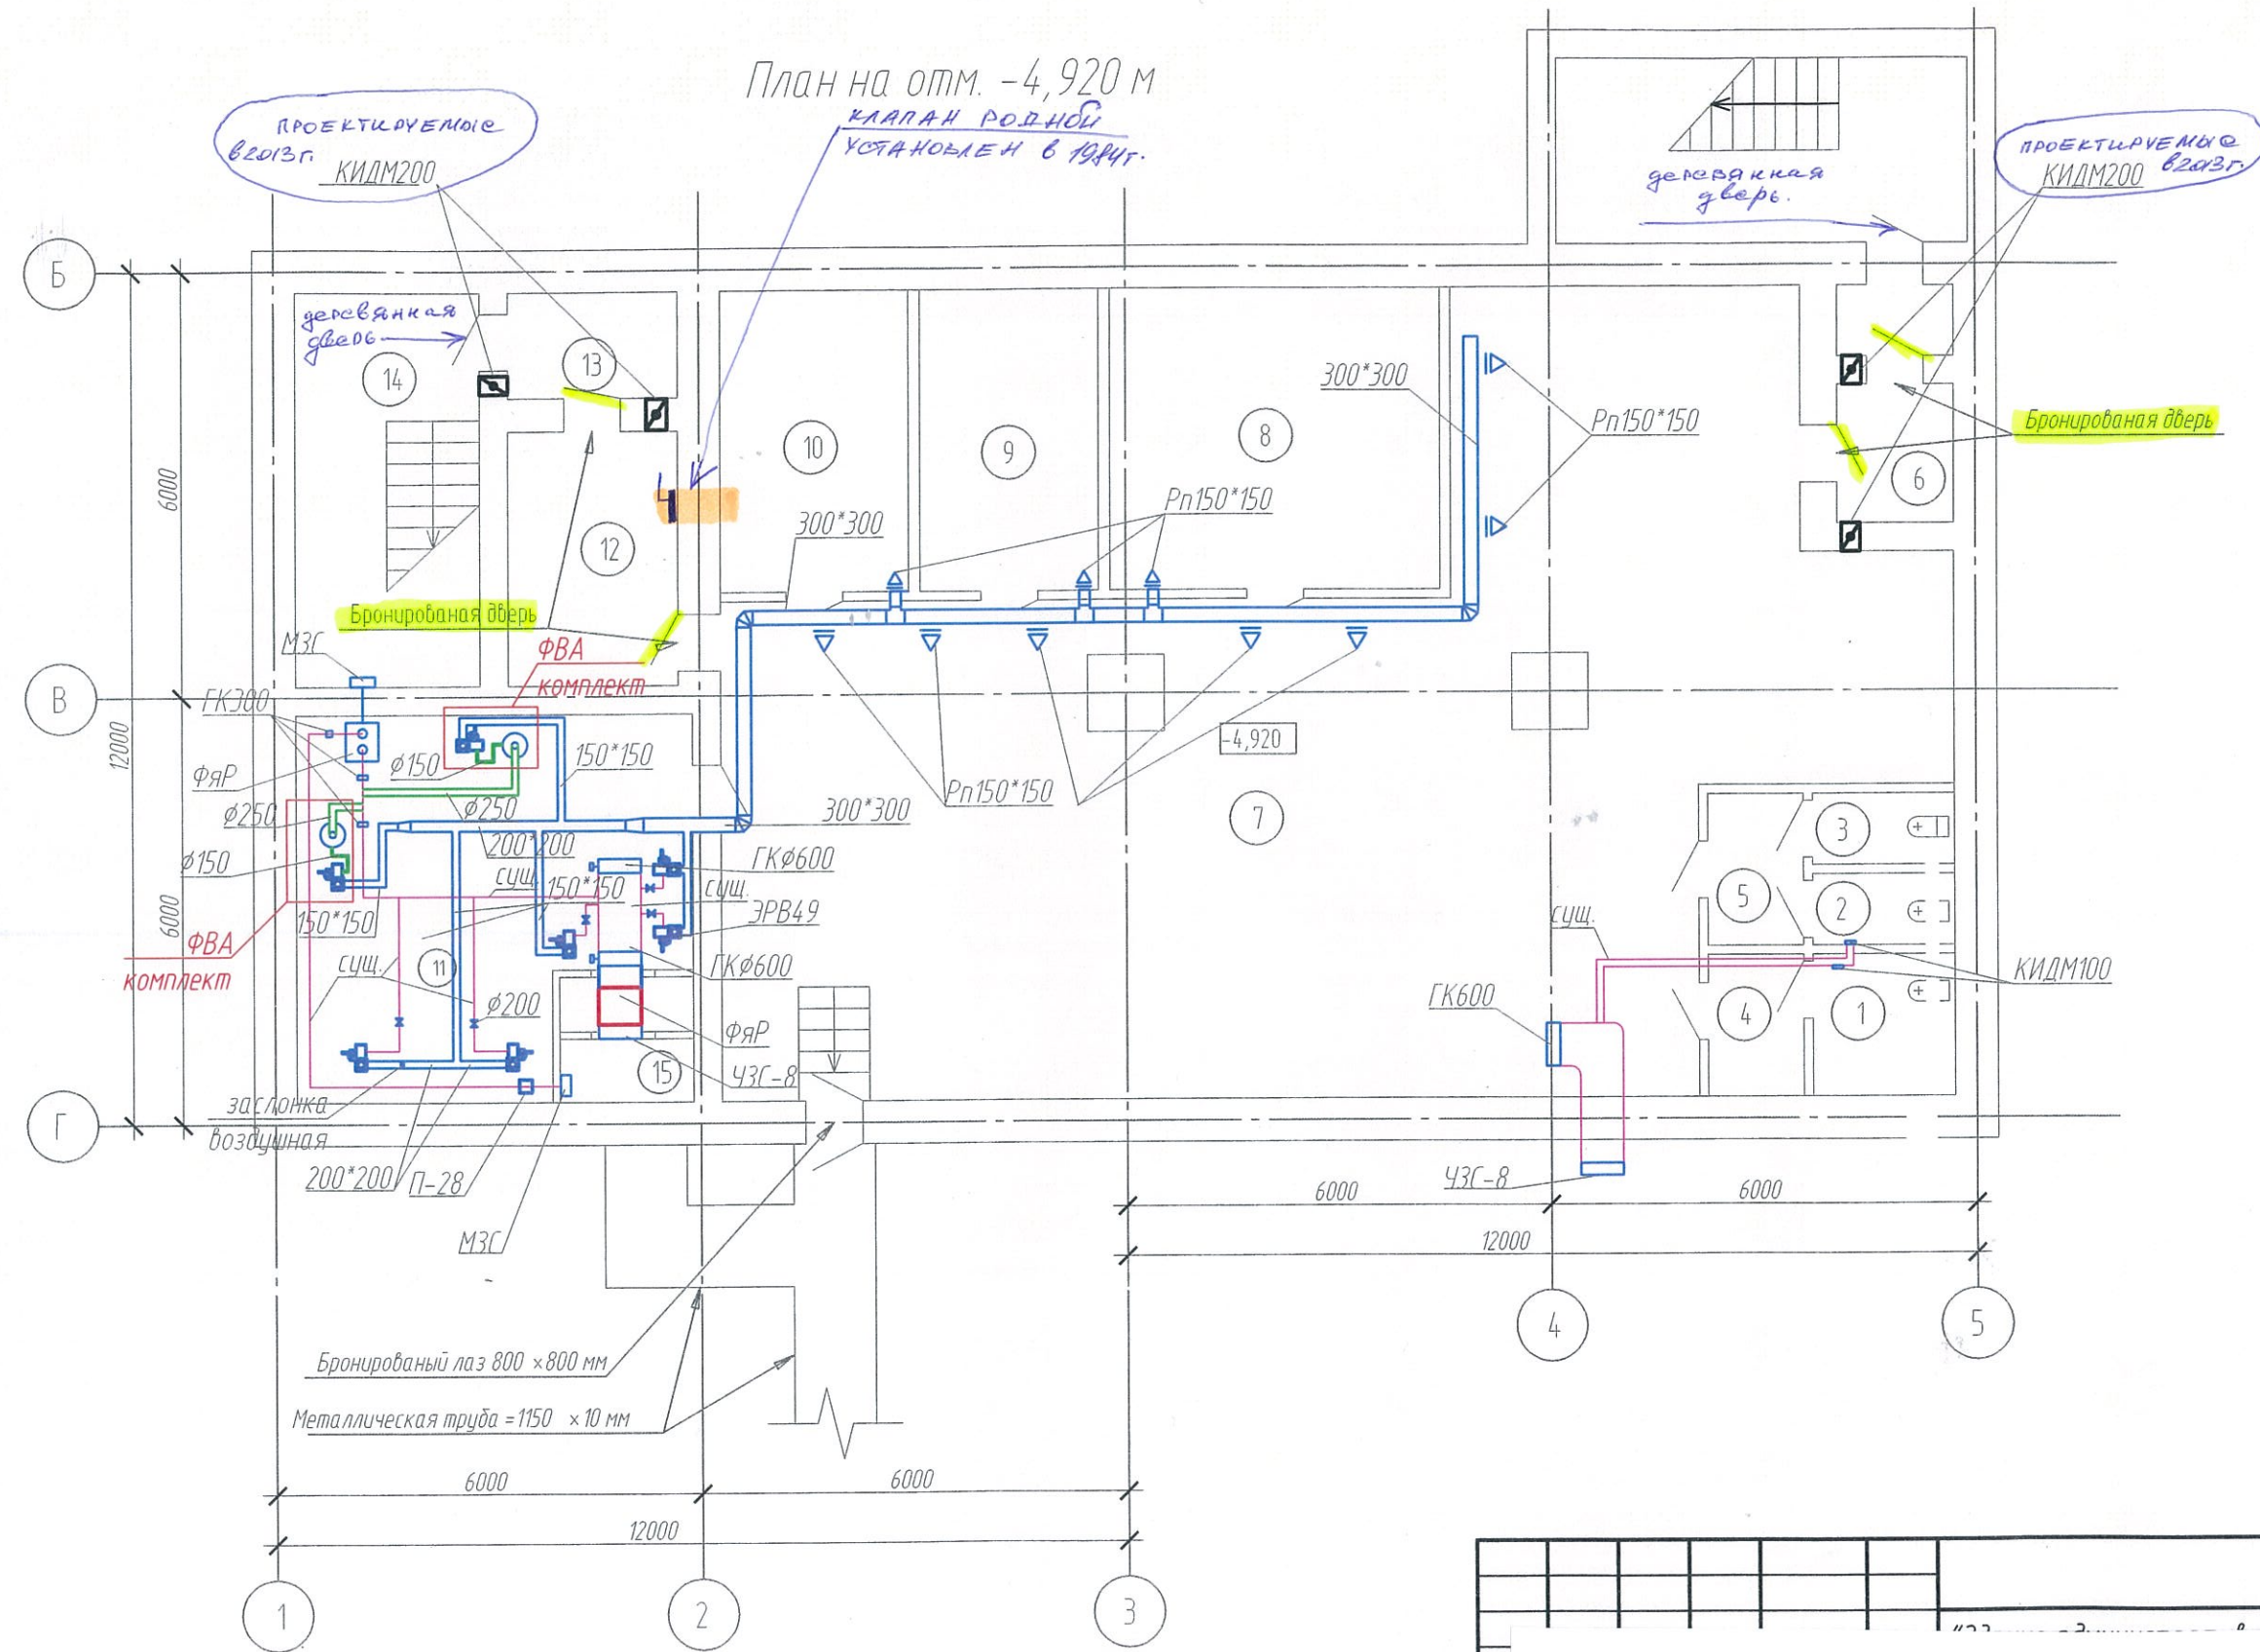

Инв. подл. _____
 Подп. и дата _____
 Взам. инв. _____

И. _____
 Ра. _____
 Г. _____
 Н. _____

8575-100/2013 - 0В