План 1-го этажа на отм. 0.000.

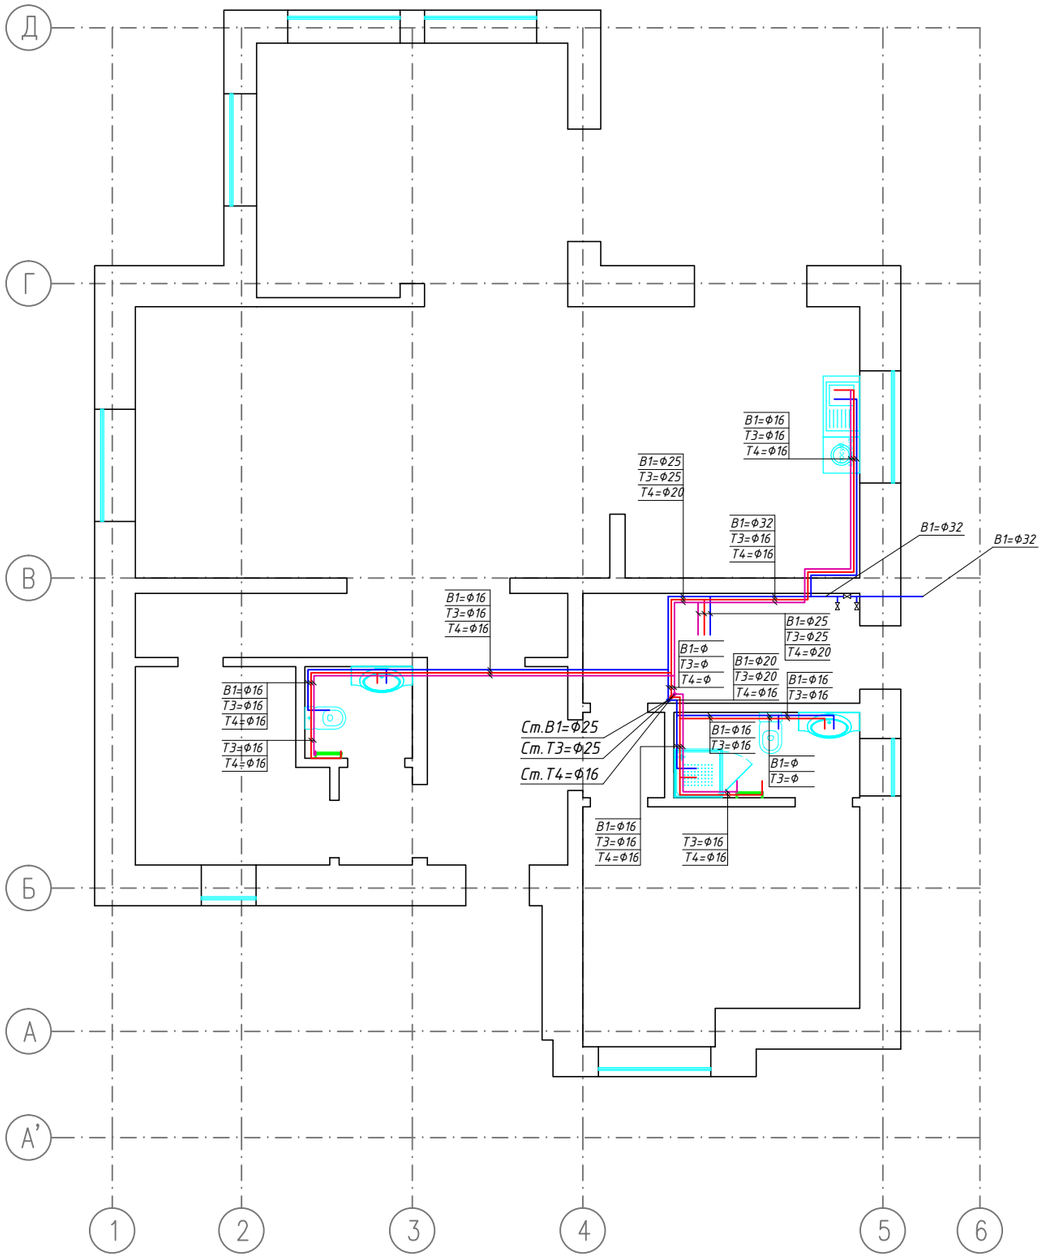

Согласовано

Взам. инв. №

Подпись и дата

Инв. № подл.

Изм.	Лист	№докум.	Подпись	Дата
Разраб.		Шадров А.Е.		
Проверил		Демко А. П.		
Н. контр				

ВК

Инд. жилой дом по адресу: Москва, п.Краснопахарское
близи д. Шахово кп. "Лесной пейзаж2" уч. № 201

Водоснабжение	Стадия	Лист	Листов
	Р		

План 1-го этажа

СтатКлимат

Формат А3