План 2-го этажа на отм. +3.300.

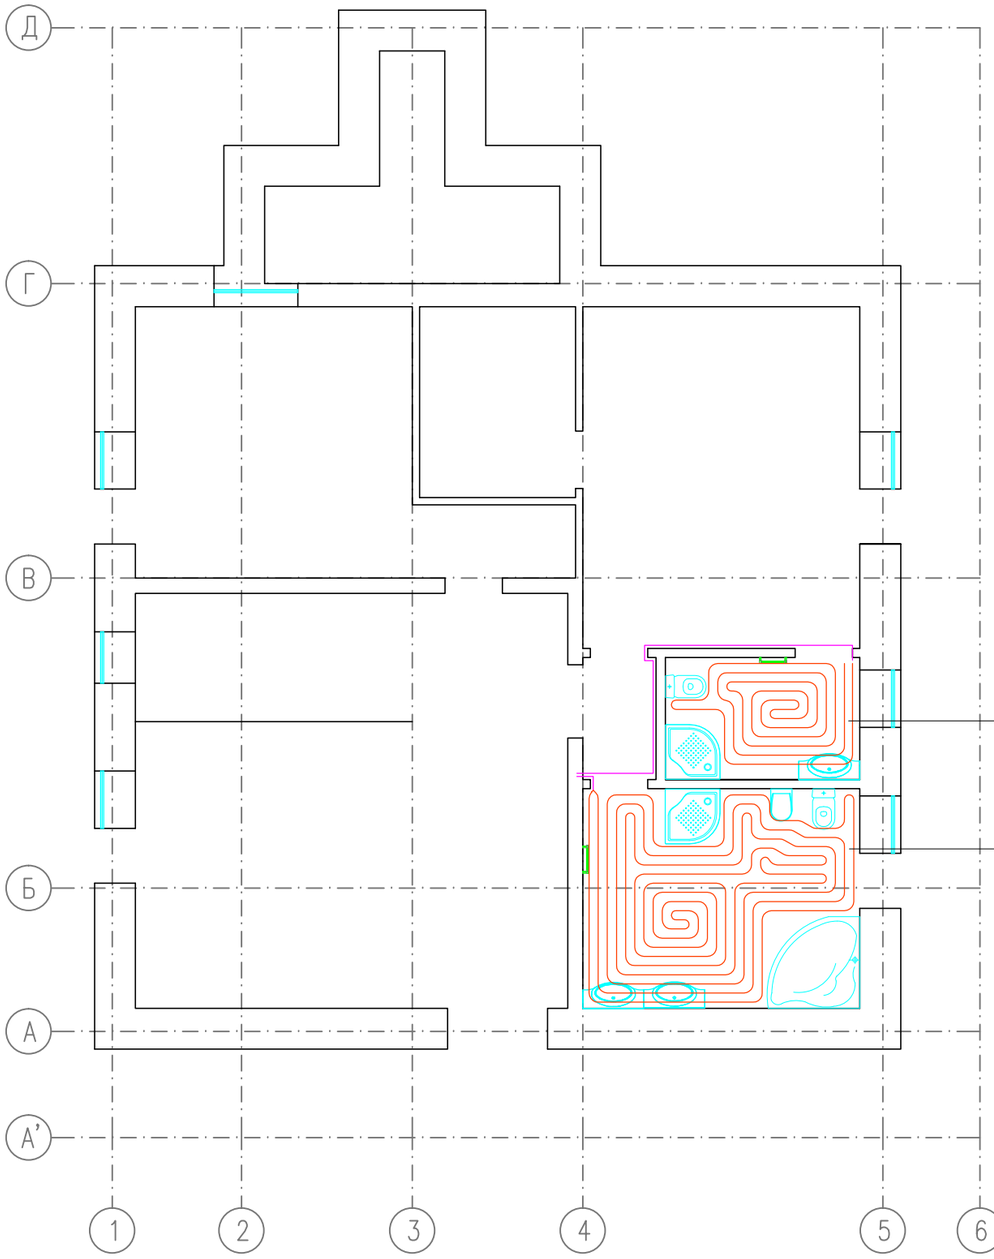

Fт.п.=4,5м²
b=0,15 м
Tпол=31°C
T1=45°C
T2=35°C
ΔT=10°C
qрасч=87Вт/м²
Q↑=325Вт
Q↓=68Вт
Qобщ=393Вт
Расход=32кг/ч
Δp=690Па
Предн=9%
l'=28м
l''=15м
ф 16

Fт.п.=10,9м²
b=0,15 м
Tпол=31°C
T1=45°C
T2=35°C
ΔT=10°C
qрасч=87Вт/м²
Q↑=790Вт
Q↓=163Вт
Qобщ=953Вт
Расход=86кг/ч
Δp=7590Па
Предн=100%
l'=78м
l''=2м
ф 16

Согласовано

Взам. инв. №

Подпись и дата

Инв. № подл.

Изм.	Лист	№докум.	Подпись	Дата	ОВ		
					Инд. жилой дом по адресу: Москва, п.Краснопахарское близи д. Шахово кп. "Лесной пейзаж2" уч. № 201		
Разраб.		Щадров А.Е.			Напольное отопление	Стадия	Лист	Листов
Проверил		Демко А. П.				Р		
Н. контр					План 2-го этажа	СтатКлимат		

Формат А3