




Схема границ заказа

Приложение к договору 3/4230-16

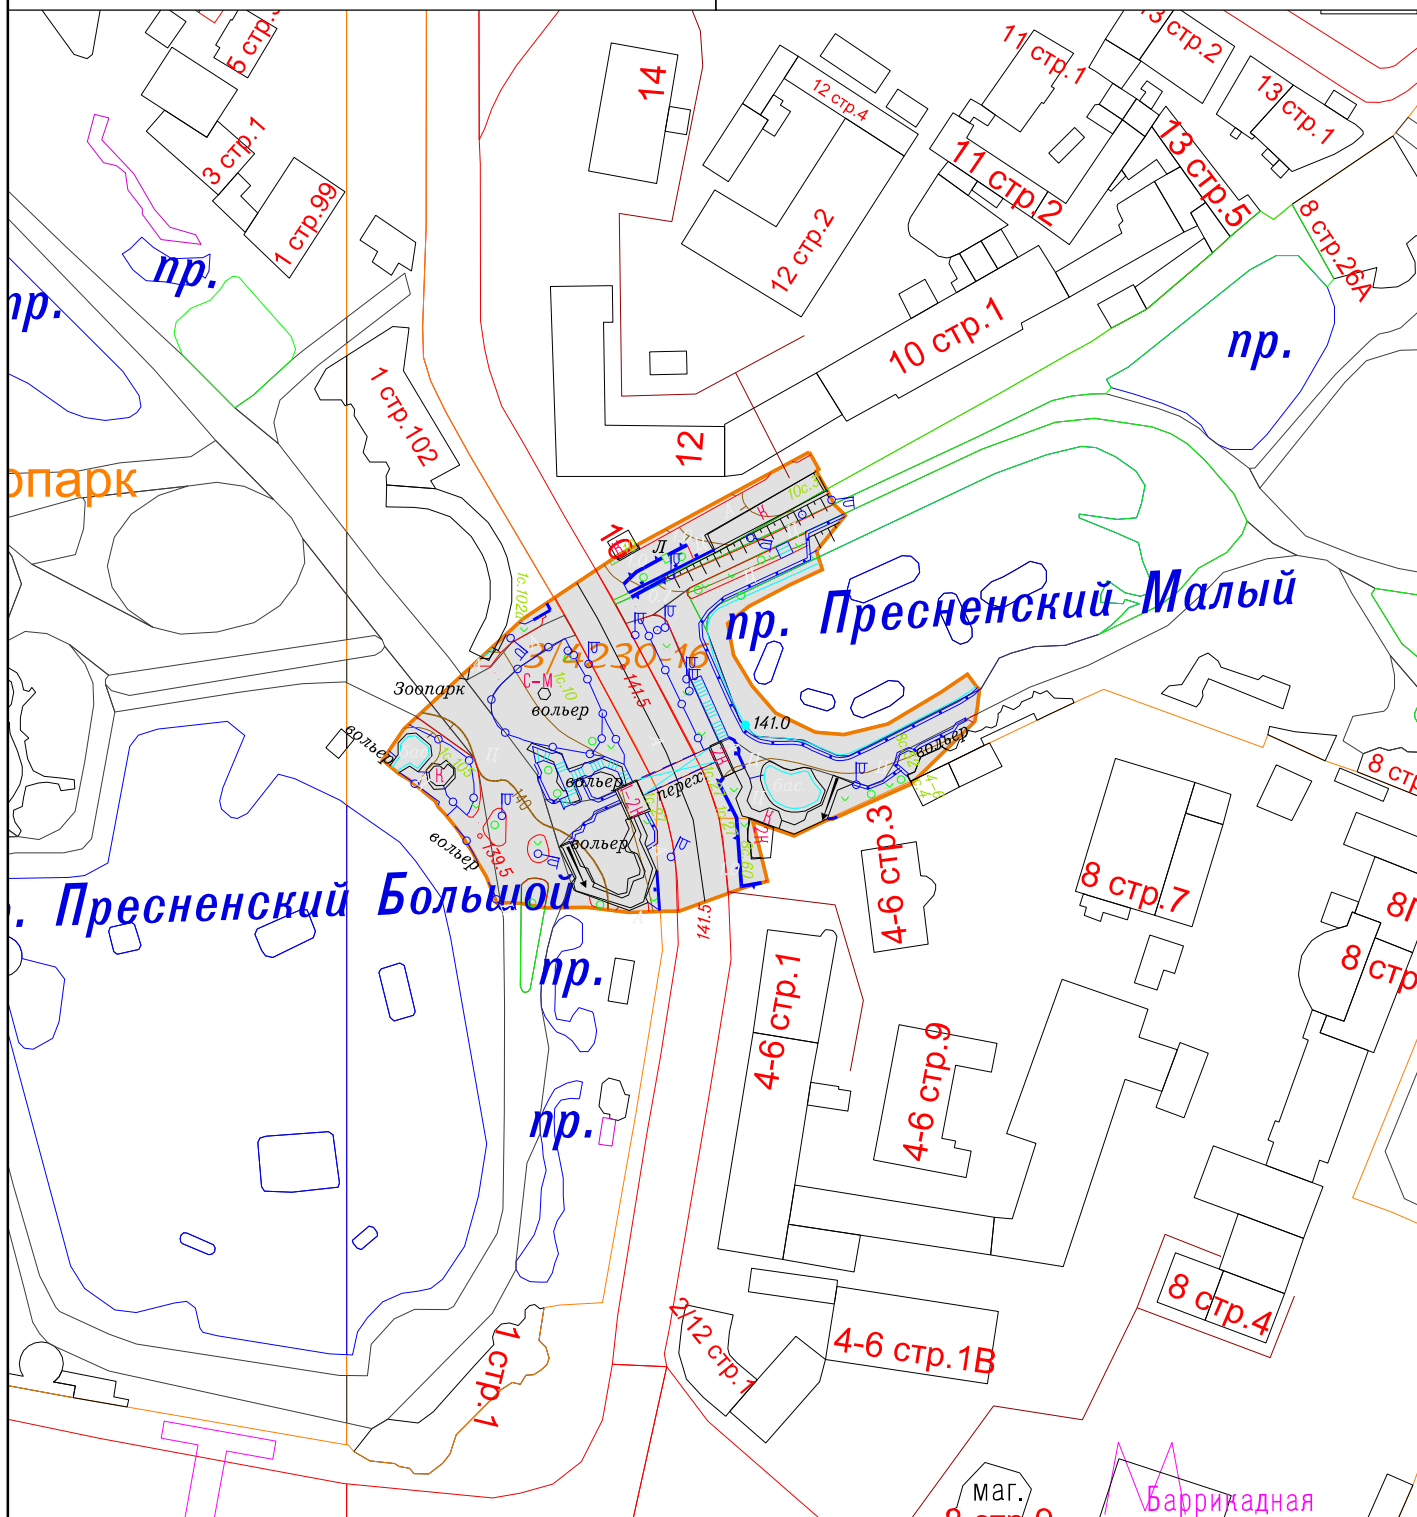

Масштаб 1:2000

Границы заказа в литерах \_\_\_\_\_ согласованы

Площадь заказа 0.91га.

Подрядчик

Заказчик

1

/ \_\_\_\_\_ / Мишарина А. А. /

/ \_\_\_\_\_ / \_\_\_\_\_ /

В соответствии с доверенностью №9169 от 22.07.2015

МП \_\_\_\_\_ ФИО \_\_\_\_\_

МП \_\_\_\_\_ ФИО \_\_\_\_\_

Примечание:

"\_\_" "\_\_" \_\_\_\_\_ 20\_\_ г.

"\_\_" "\_\_" \_\_\_\_\_ 20\_\_ г.