


План расстановки мебели и сантехники

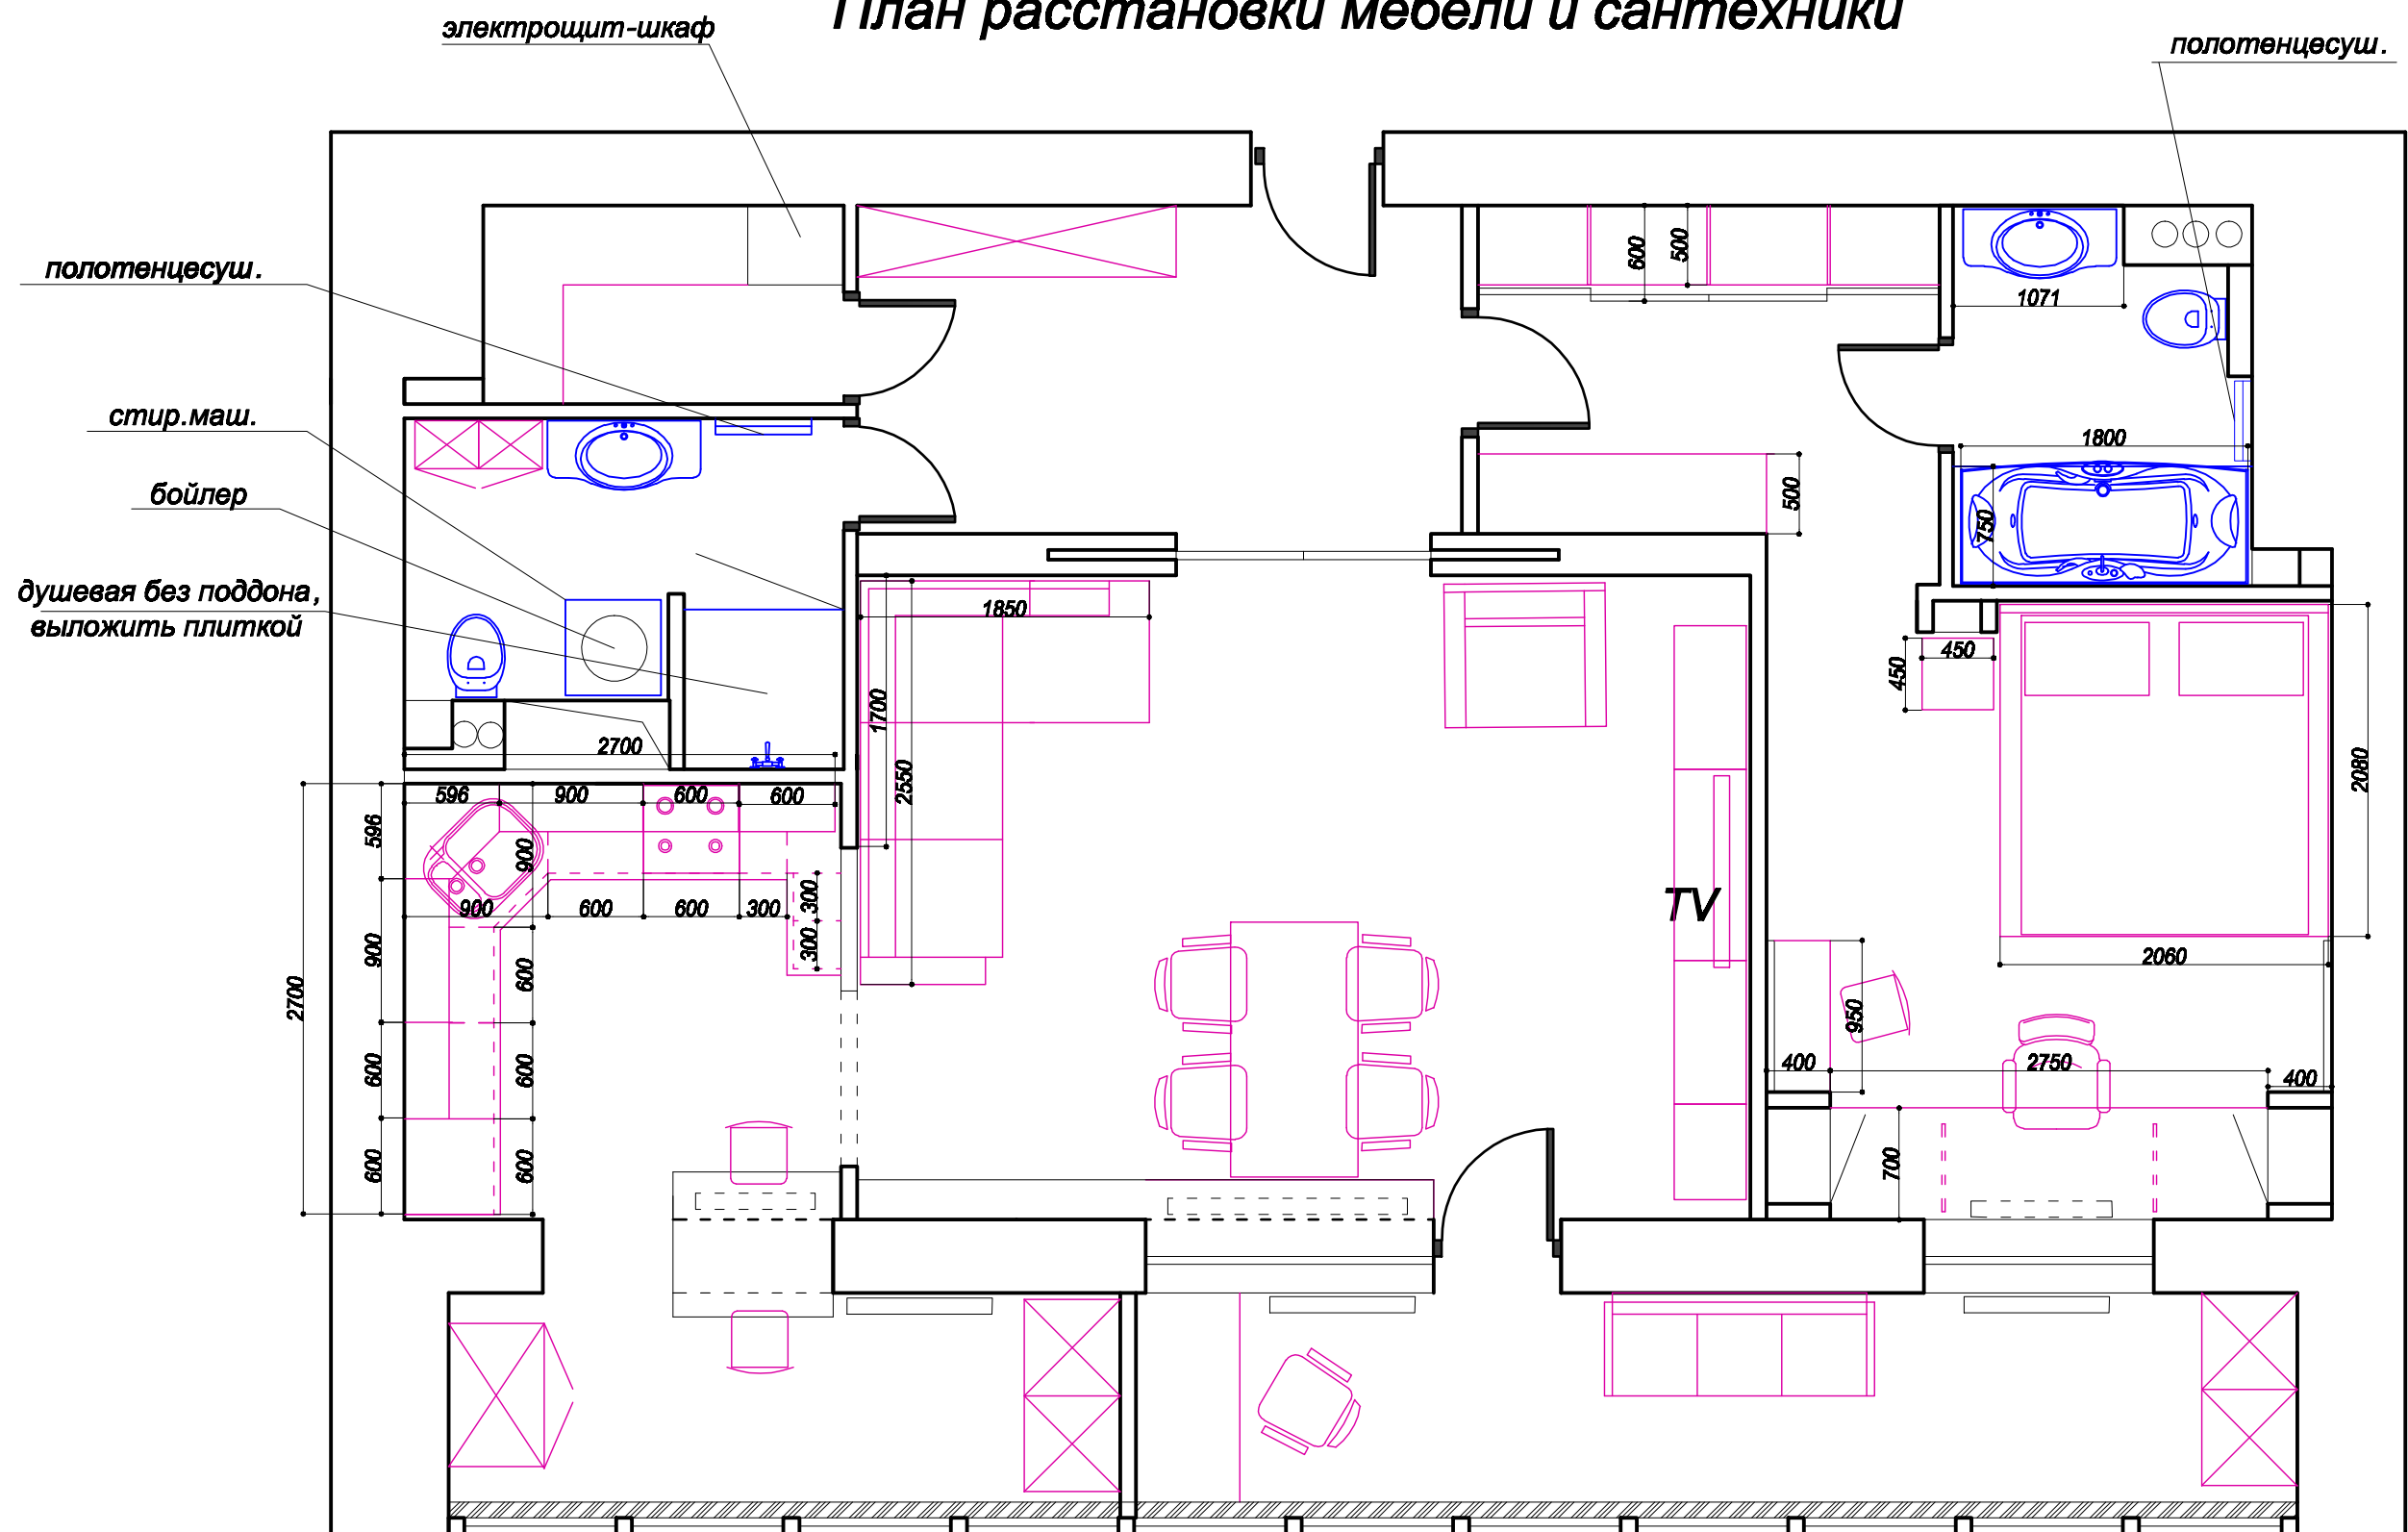

Изм.	Кол.уч.	Лист	Недок.	Подпись	Дата	Стадия	Лист	Листов	
					2.05.11	2-х комнатная квартира в Москве	РП	5	23
Заказчик		Ходячек М.				План расстановки мебели и сантехники			
Разраб.		Сметанкина Т.							