

Планировочное решение по переоборудованию ОПС № 414015

по адресу: Астраханская обл.
г. Астрахань ул. Заводская дом 41

Класс ОПС: 3

Формат отделения: L

Количество доставочных участков: 7

Площадь ОПС: 162,9 кв. м.

Площадь клиентского зала: 40,3 кв.м.

Площадь в аренду: 0 кв.м.

УТВЕРЖДАЮ

Заместитель генерального директора
по имущественным вопросам

Е.А. Елфимов


20 06 2016 г.

УТВЕРЖДАЮ

Заместитель генерального директора
по операционному управлению

С.В. Тимошин

20 06 2016 г.

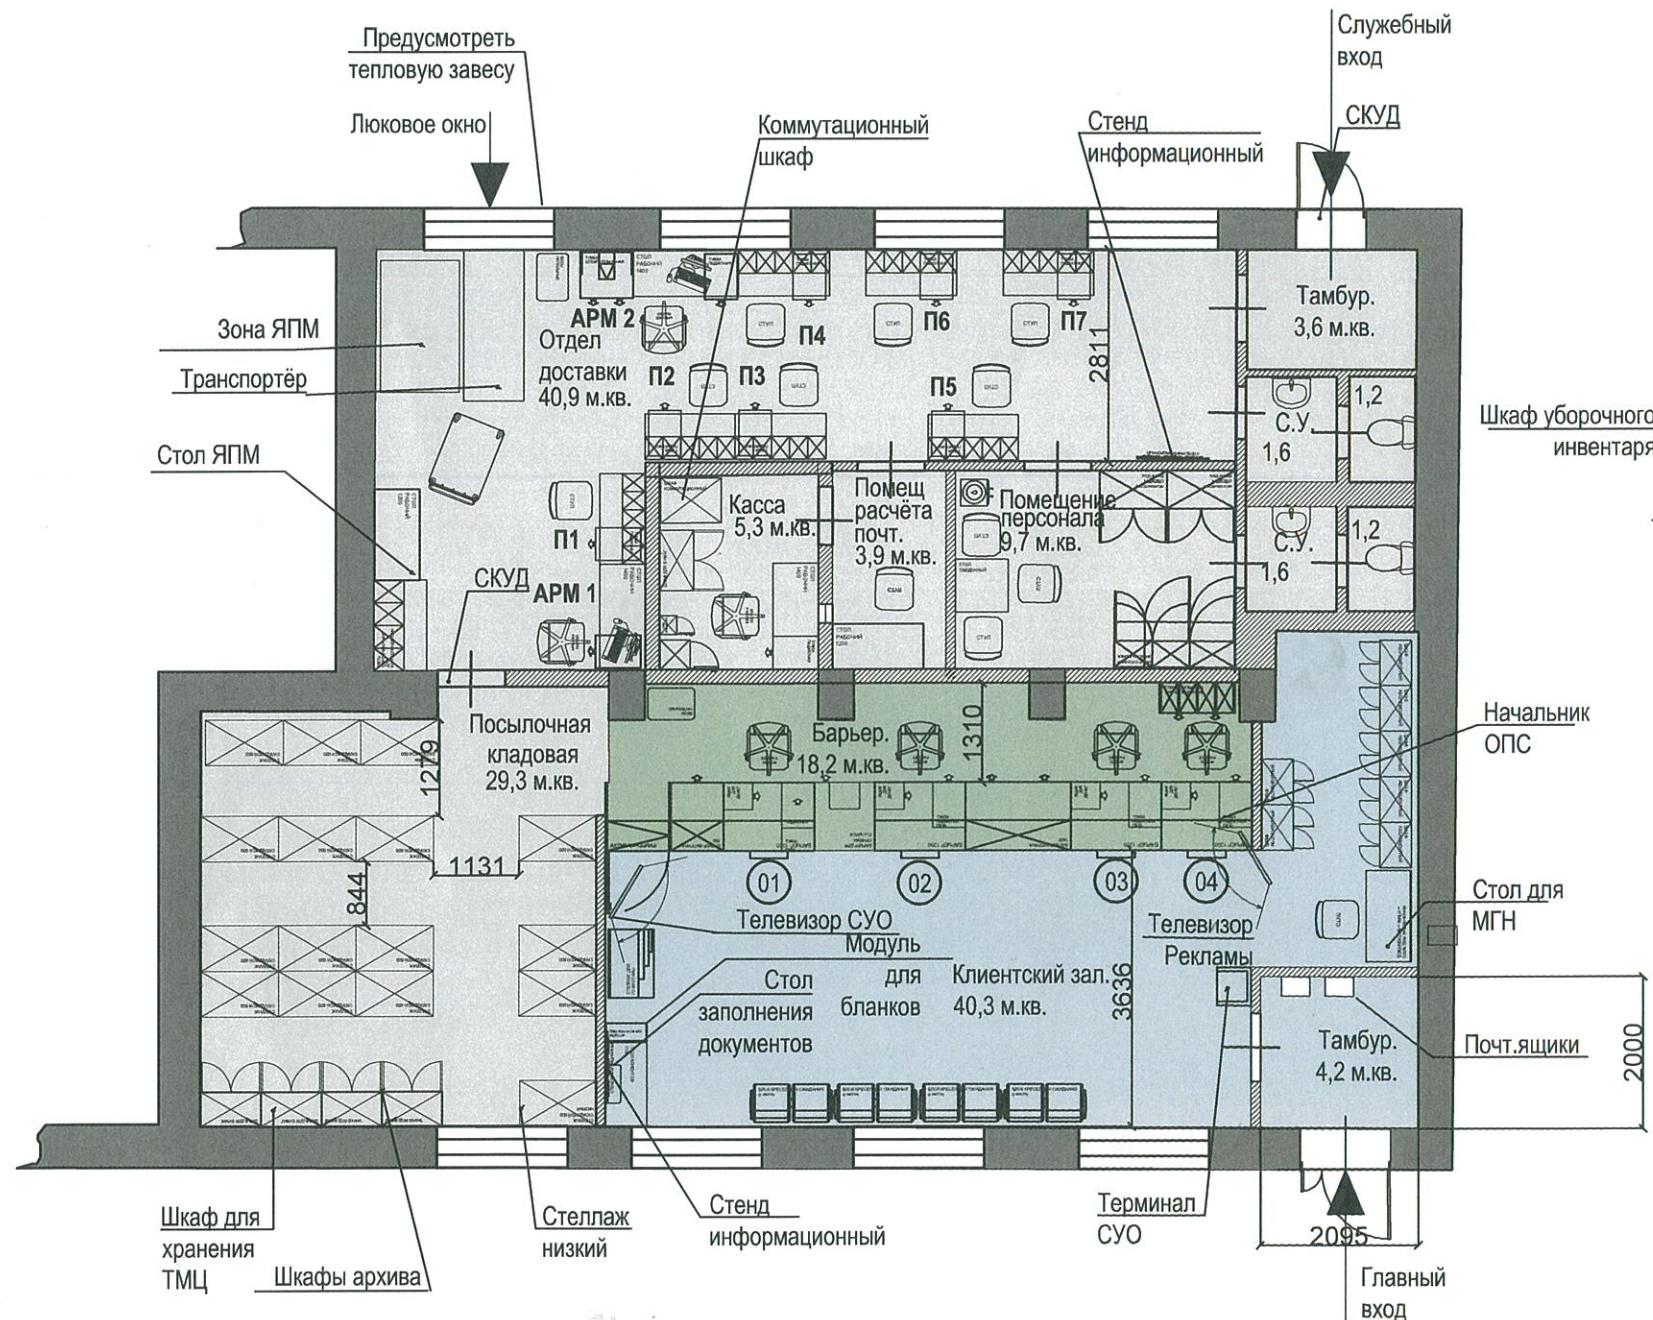

ПРИМЕЧАНИЕ:

- При разработке проектной документации к помещениям, предназначенным для сдачи в аренду, предусмотреть подведение инженерных коммуникаций (водопровод, канализация, электроснабжение).
- При разработке проектной документации предусмотреть соответствие ОПС категории ДП по признаку доступности для МГН.
- Грани стеллажей для хранения посылок, граничащие с соседними помещениями, облицовывать ДСП до верха стеллажа, за исключением участков, примыкающих к стенам и перегородкам. Со стороны клиентской зоны облицовка выполняется в рамках задания на мебель.
- Места установки почтовых ящиков на улице определяются при разработке фасада в соответствии с руководством по классификации и оформлению отделений почтовой связи.
- Банкомат, ПТС, вендинг, СУО изображены условно. При проектировании уточнить габариты.

Выполнено в соответствии с:

"Общим руководством по классификации и оформлению отделений почтовой связи" (версия 1.0)

Калькулятором ОПС (v_9)

Выполнил	Проверил	Дата/вер.	Лист	ПОЧТА РОССИИ
Любимов	Иванов	22.05.16/V2	1	