




План размещения светильников

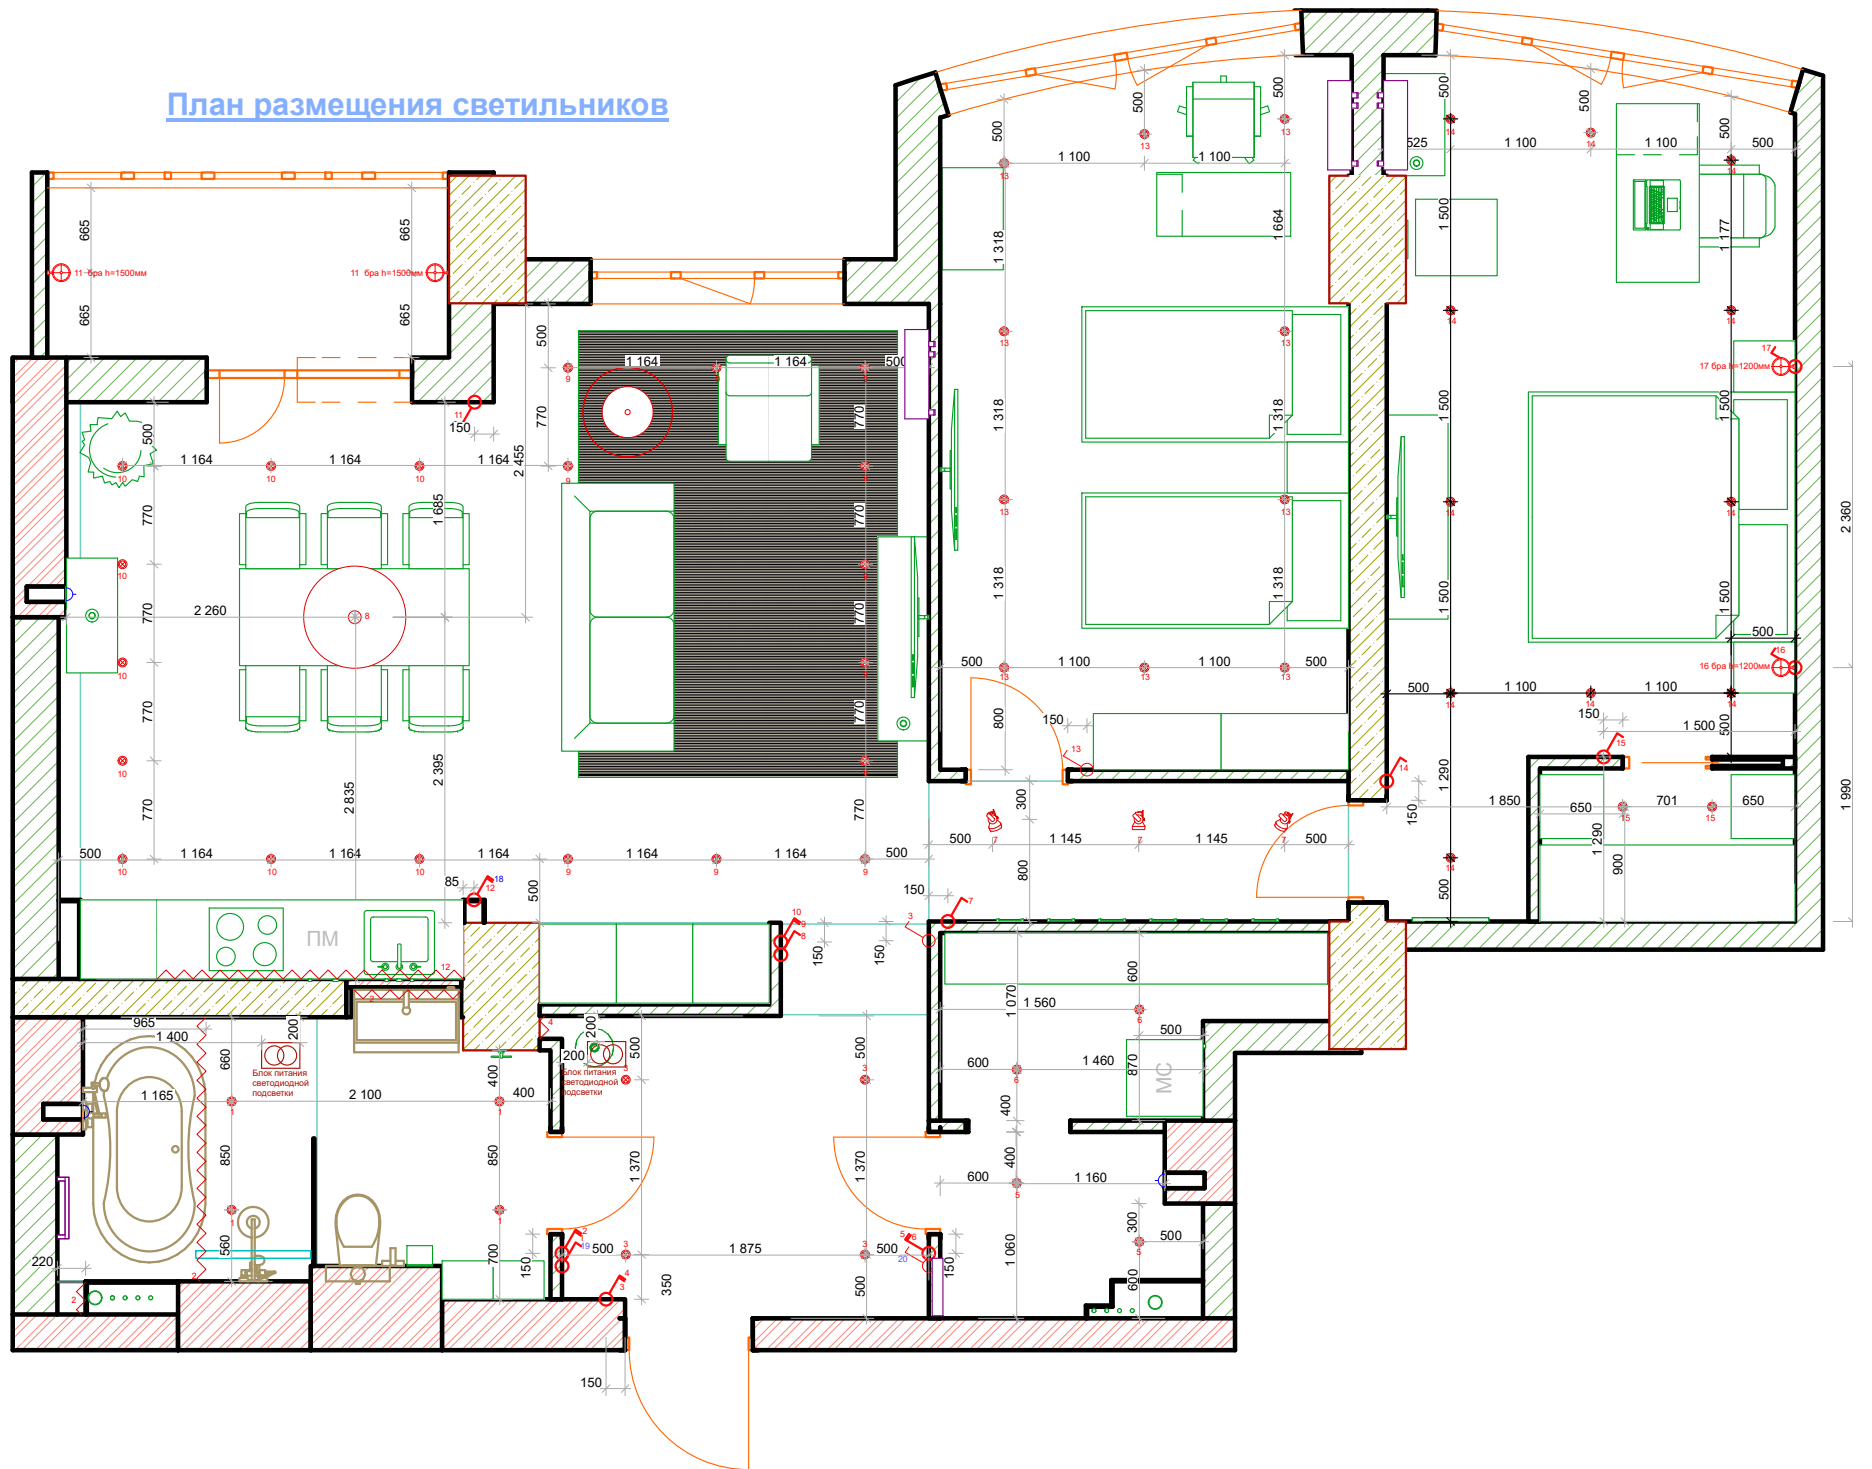

План размещения светильников привязка

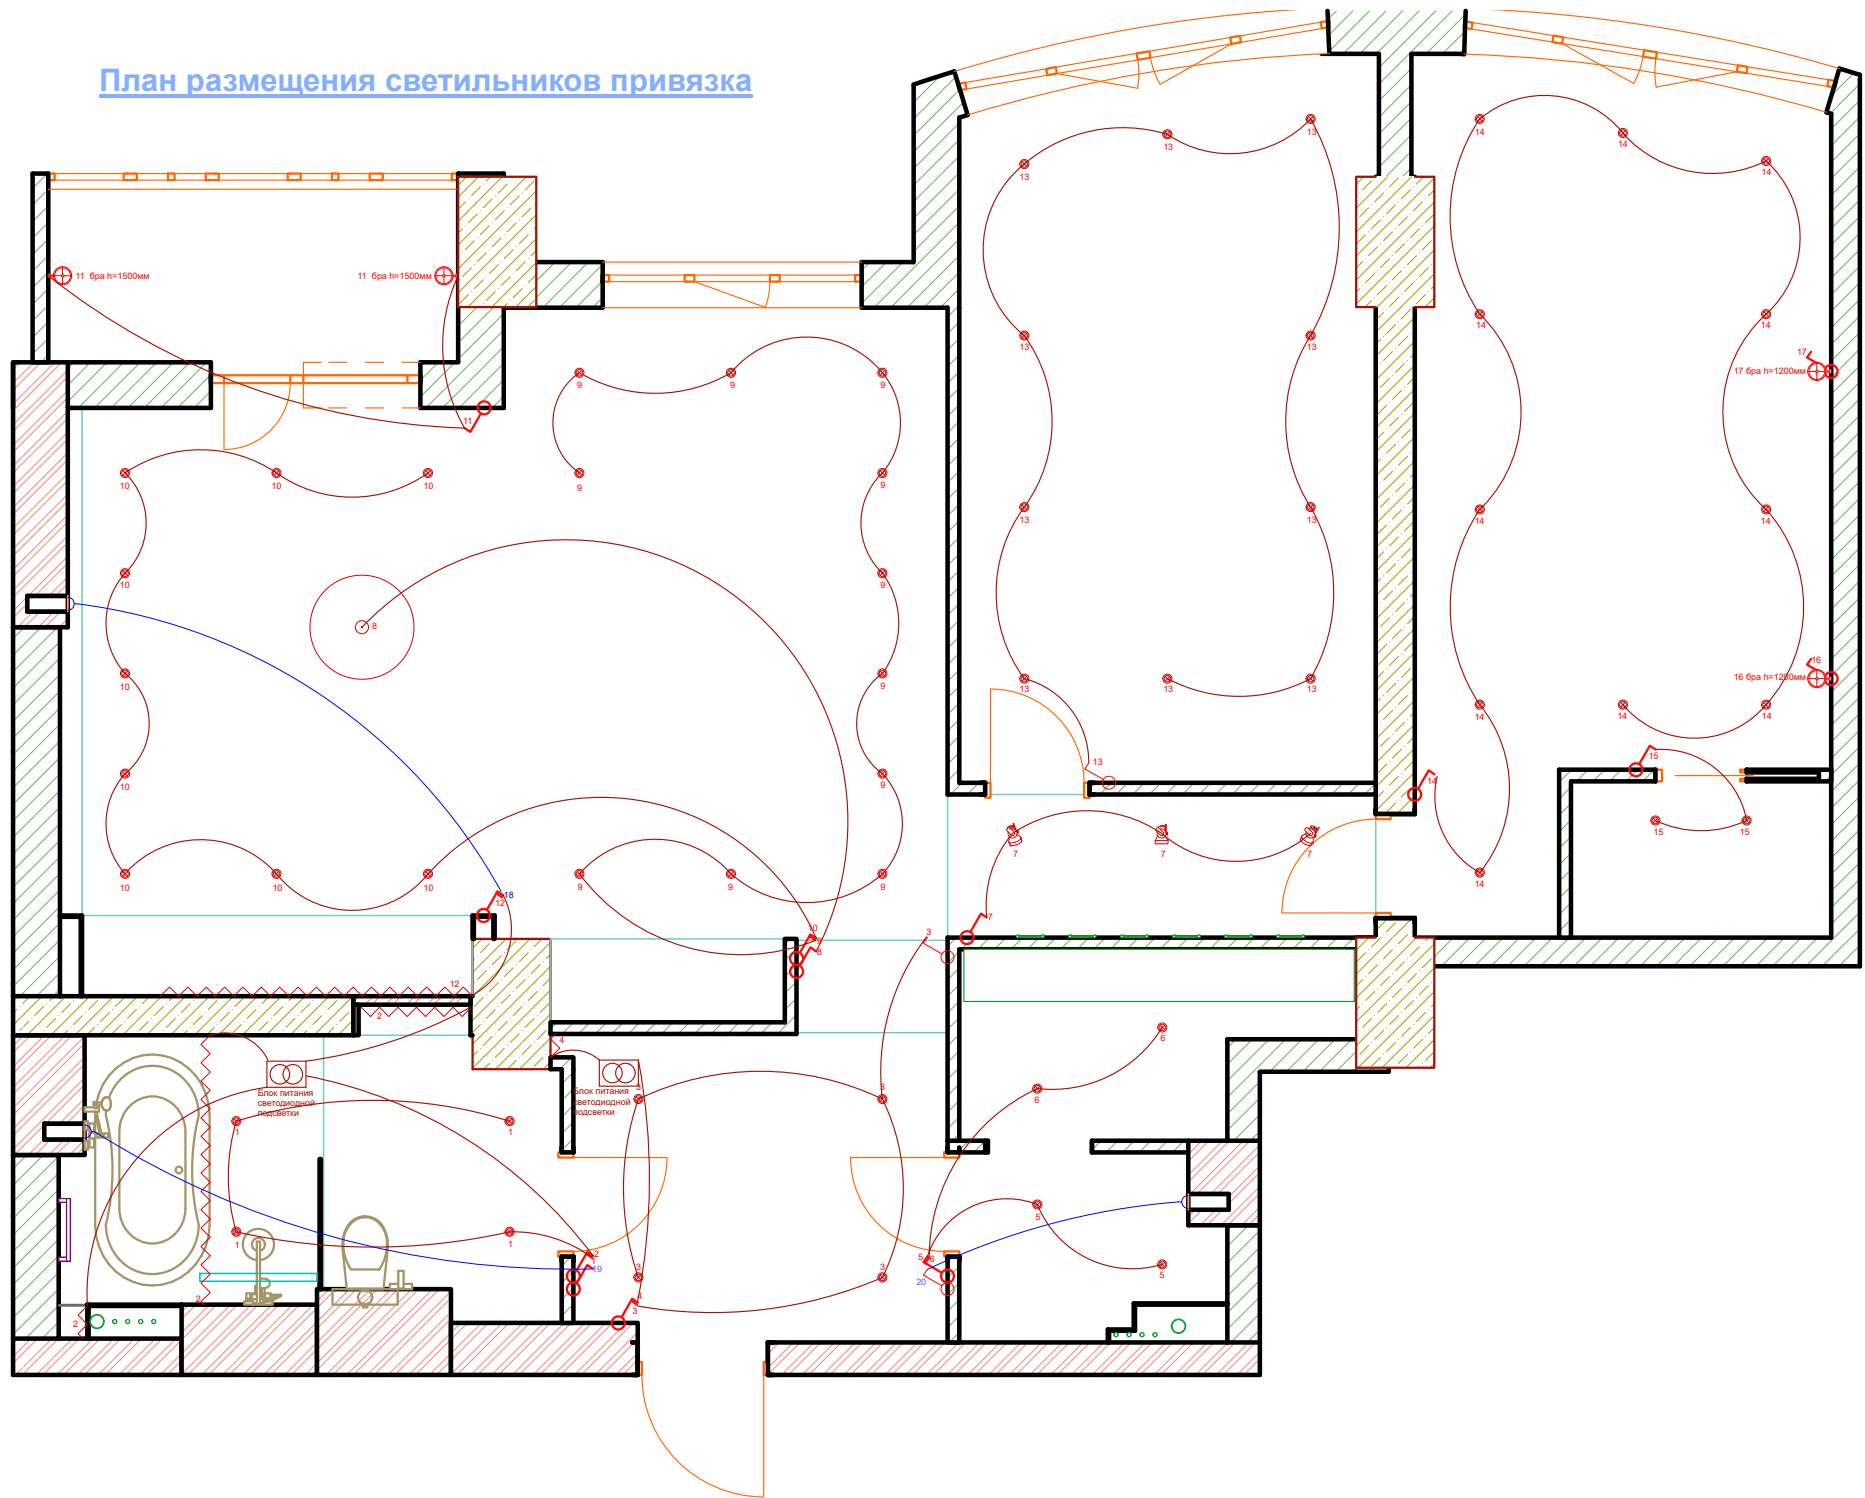

План размещения светильников без мебели

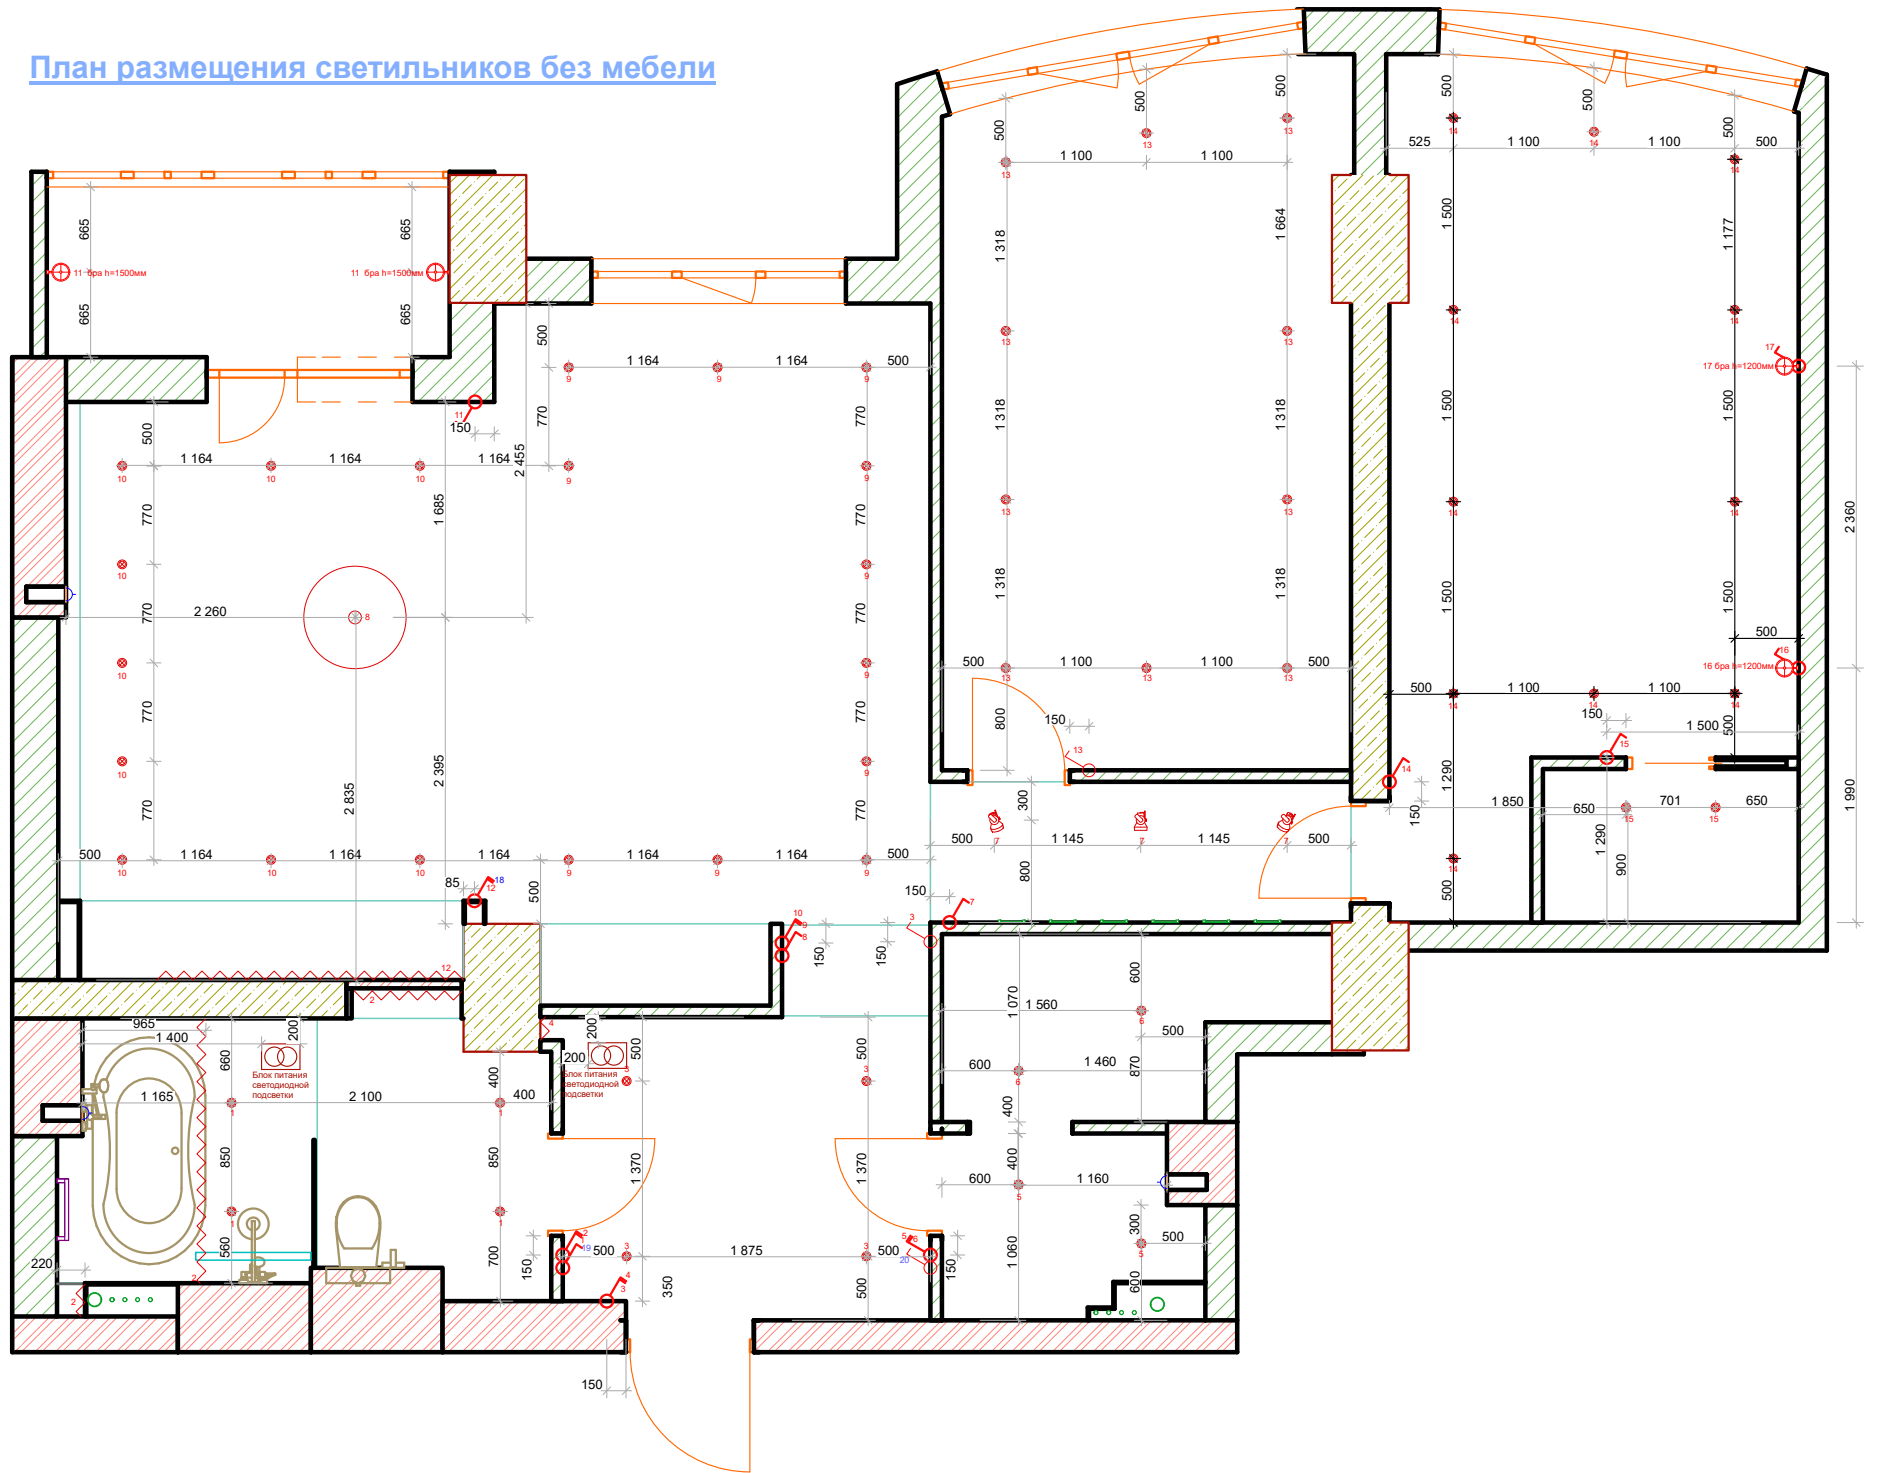

План размещения розеток

