


Экспликация помещений

№	Название зоны	Площадь
101	Зона 24\7	9,2
102	Зона обслуживания клиентов	10,9
103	Комната персонала	18,9
104	С\у персонала	3,2
105	Касса	6,4
106	Зона обслуживания клиентов	3,5
107	Комната пересчета денег	5,5
108	Сейфовая	7,8
109	Зона транзакционных операций	33,3
110	Телекоммутационная	7,6
111	Зона ипотечного кредитования	12,2
112	Руководитель ВСП	12,3
113	Зона консультирования и продаж	32,1
114	Сервисная комната обслуживания банкоматов	7,6
115	Зона ожидания клиентов	90,8
116	Зона консультирования и продаж	13,2
117	Коридор	11,0
		285,5 м2

Условные обозначения

- Стены существующие
- Перегородка из ГКЛ
- Перегородки влагостойкие из ГКЛВ
- Перегородки огнеупорные из ГКЛО
- Бронепанели стеновые защитные
- Стеклянные перегородки
- Стены не ниже I класса устойчивости к взлому

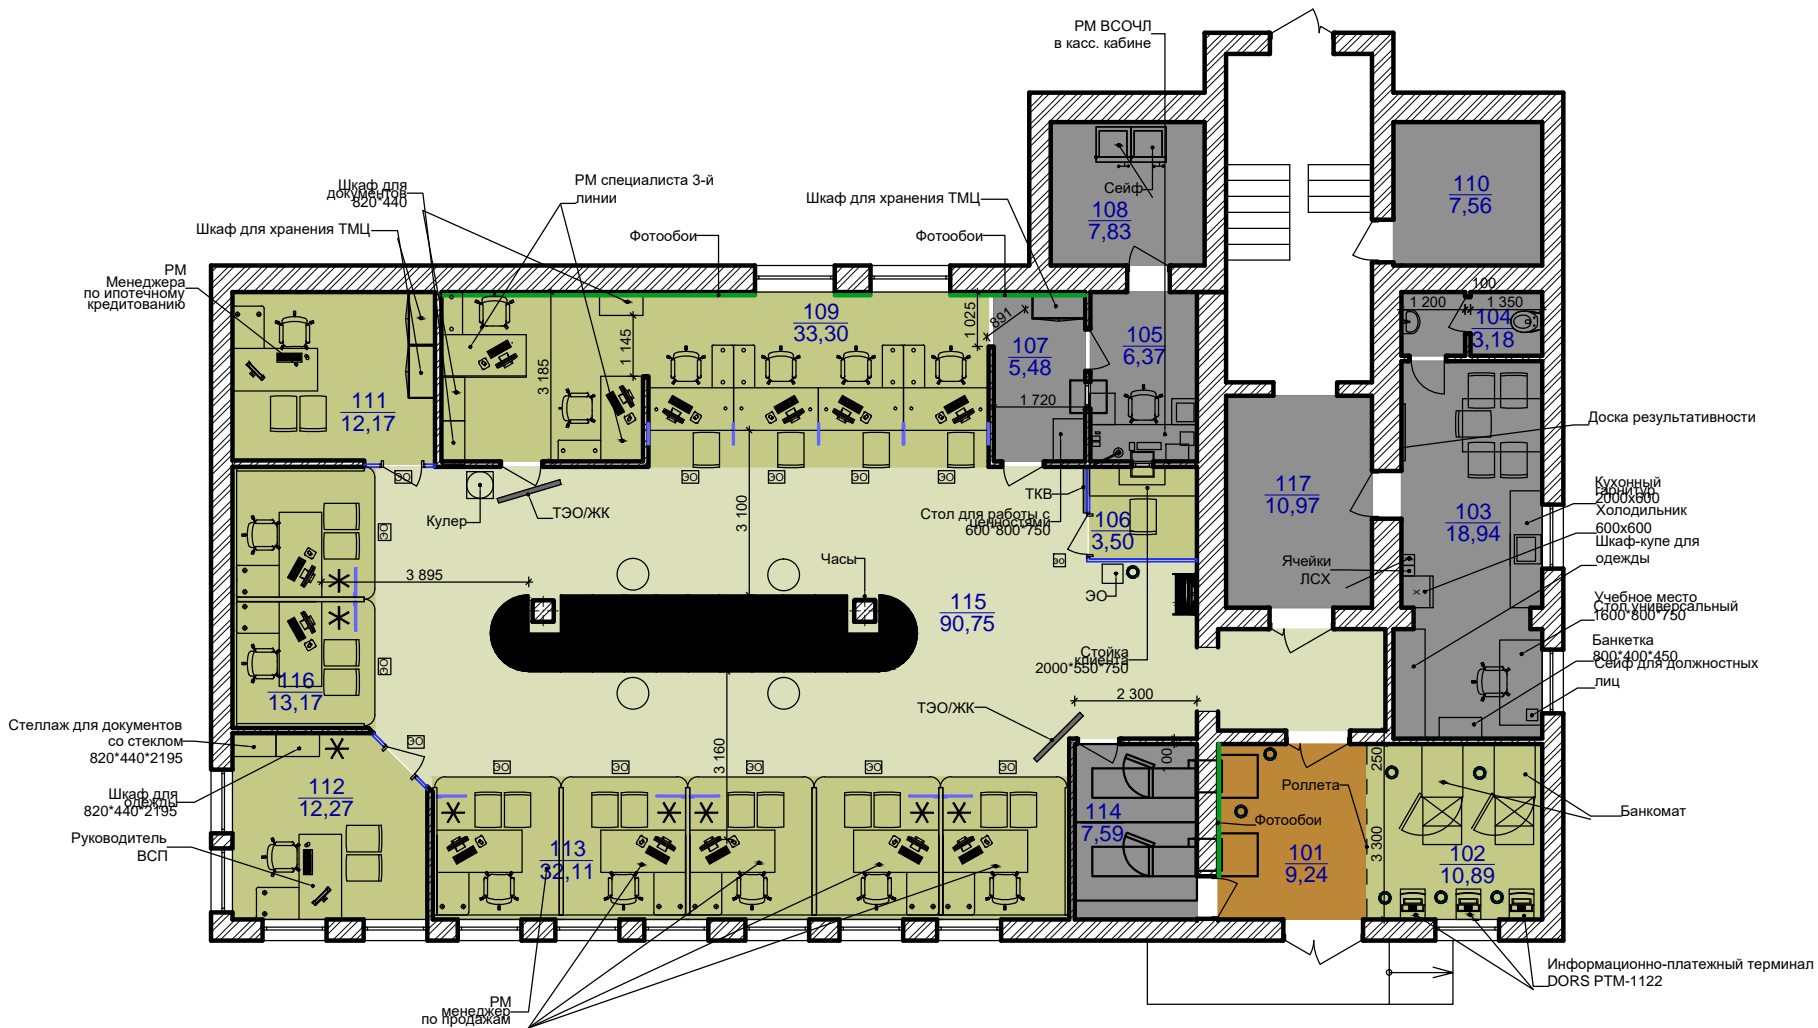

Примечания:
1. Высота подвешеного потолка принята +2,400 от уровня чистого пола
2. Окна ВСП не ниже класса А2

						Шифр объекта:
						52 Юго-Западный банк, Краснодарское отделение №8619, ДО-СФ №8619/0451, Краснодарский край, г. Кореновск, ул. Красная, 108
Изм.	Кол.уч.	Лист	№Док.	Подп.	Дата	
ГАП		Гусева				
Разраб		Бальков				
Н. контр		Каменский				
						Помещение ВСП
						Эскизно-планировочное решение М 1:100