




План 1-20 этажа

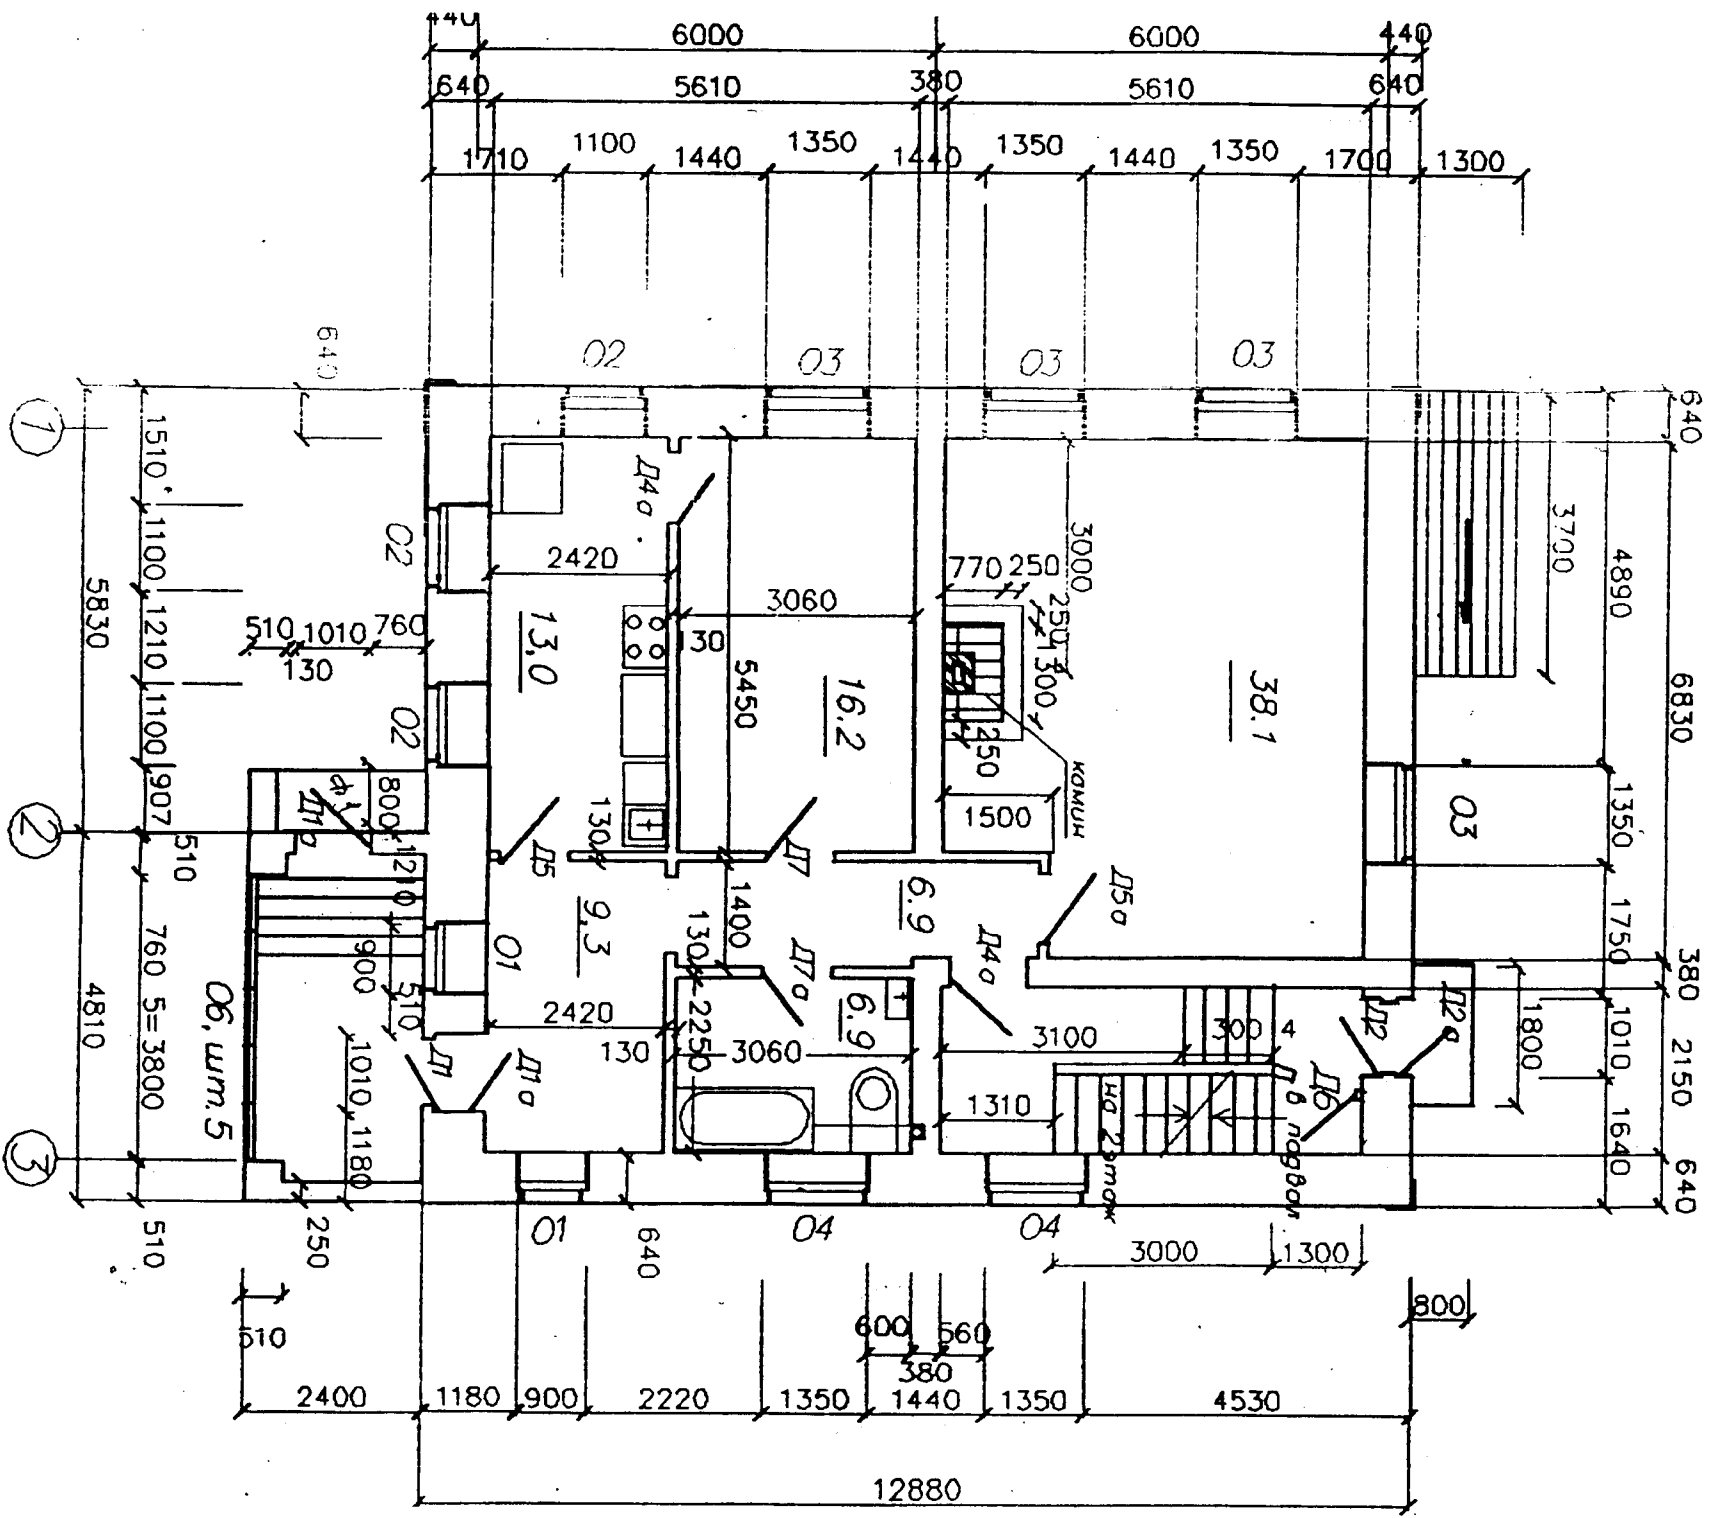


Ллан 2-20 Эмжа

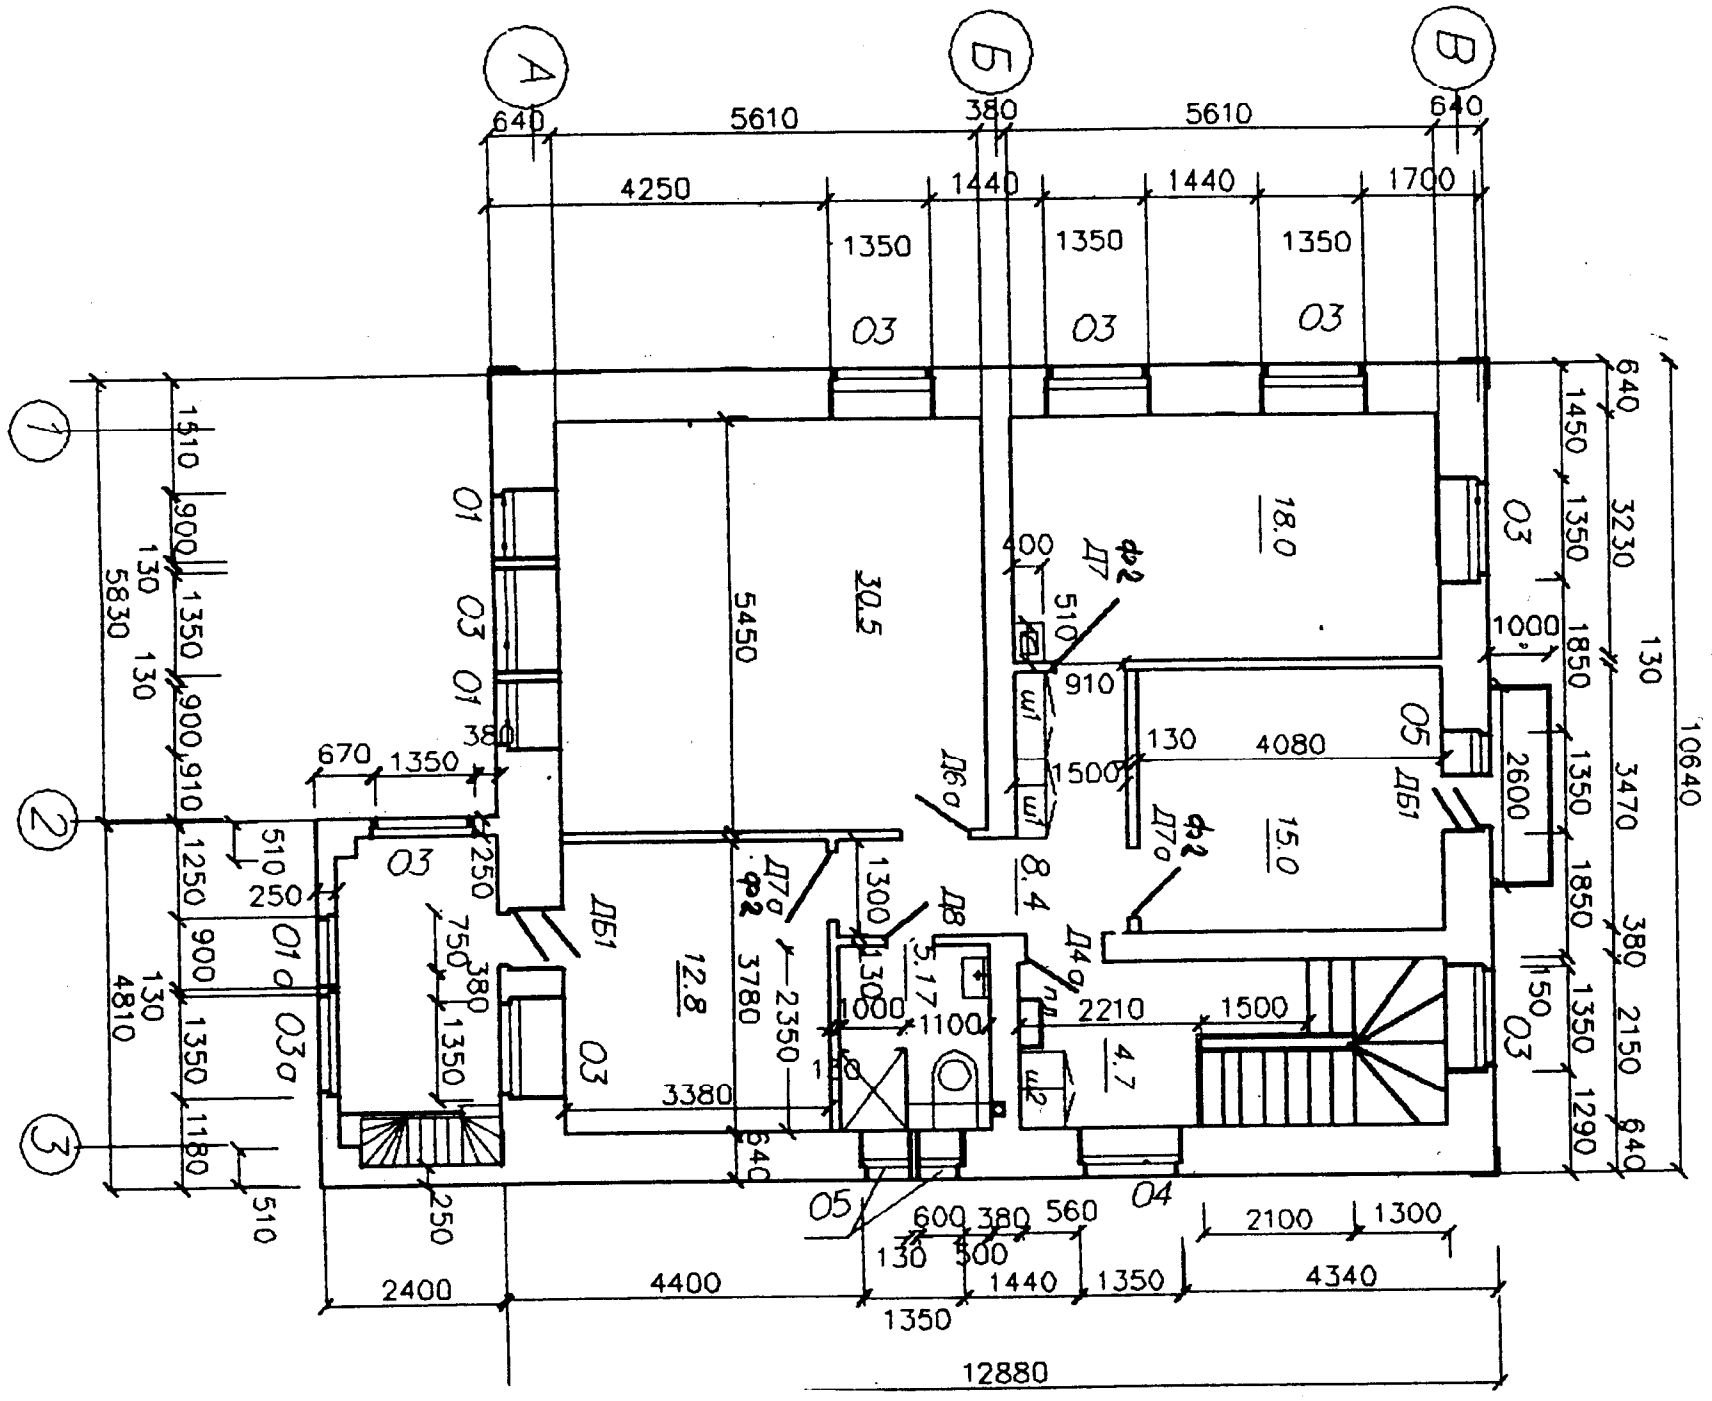


Фасад по оси В

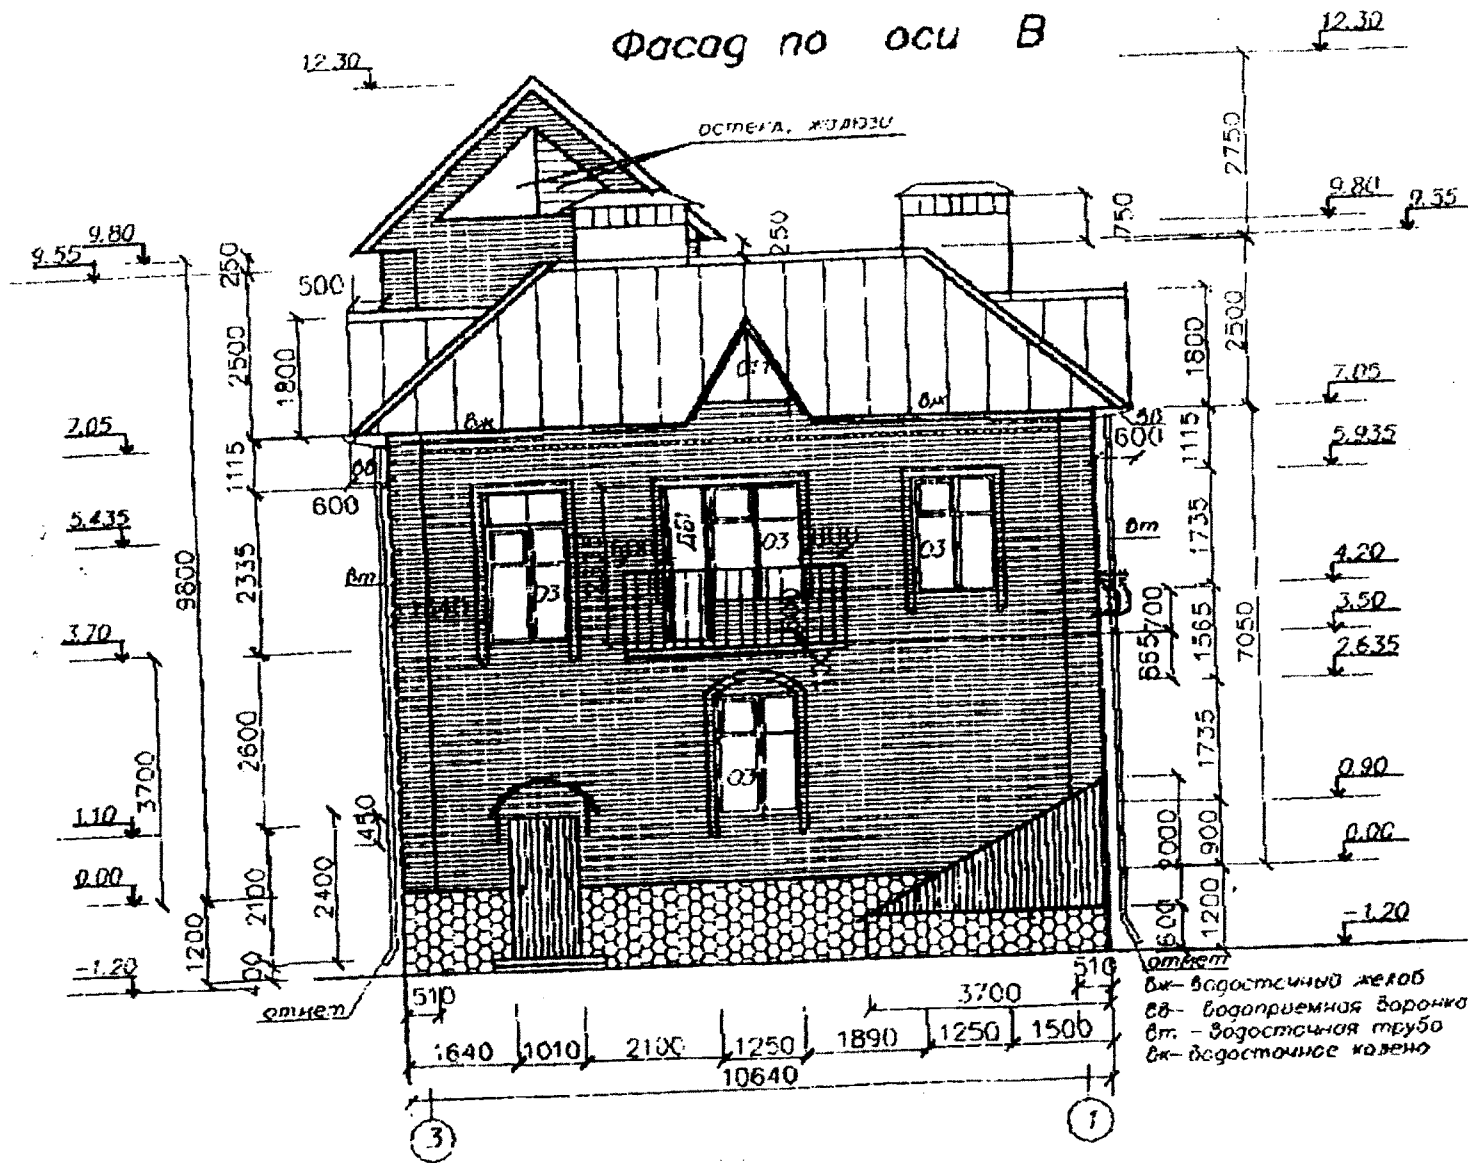

А. Рев. 22.11.11

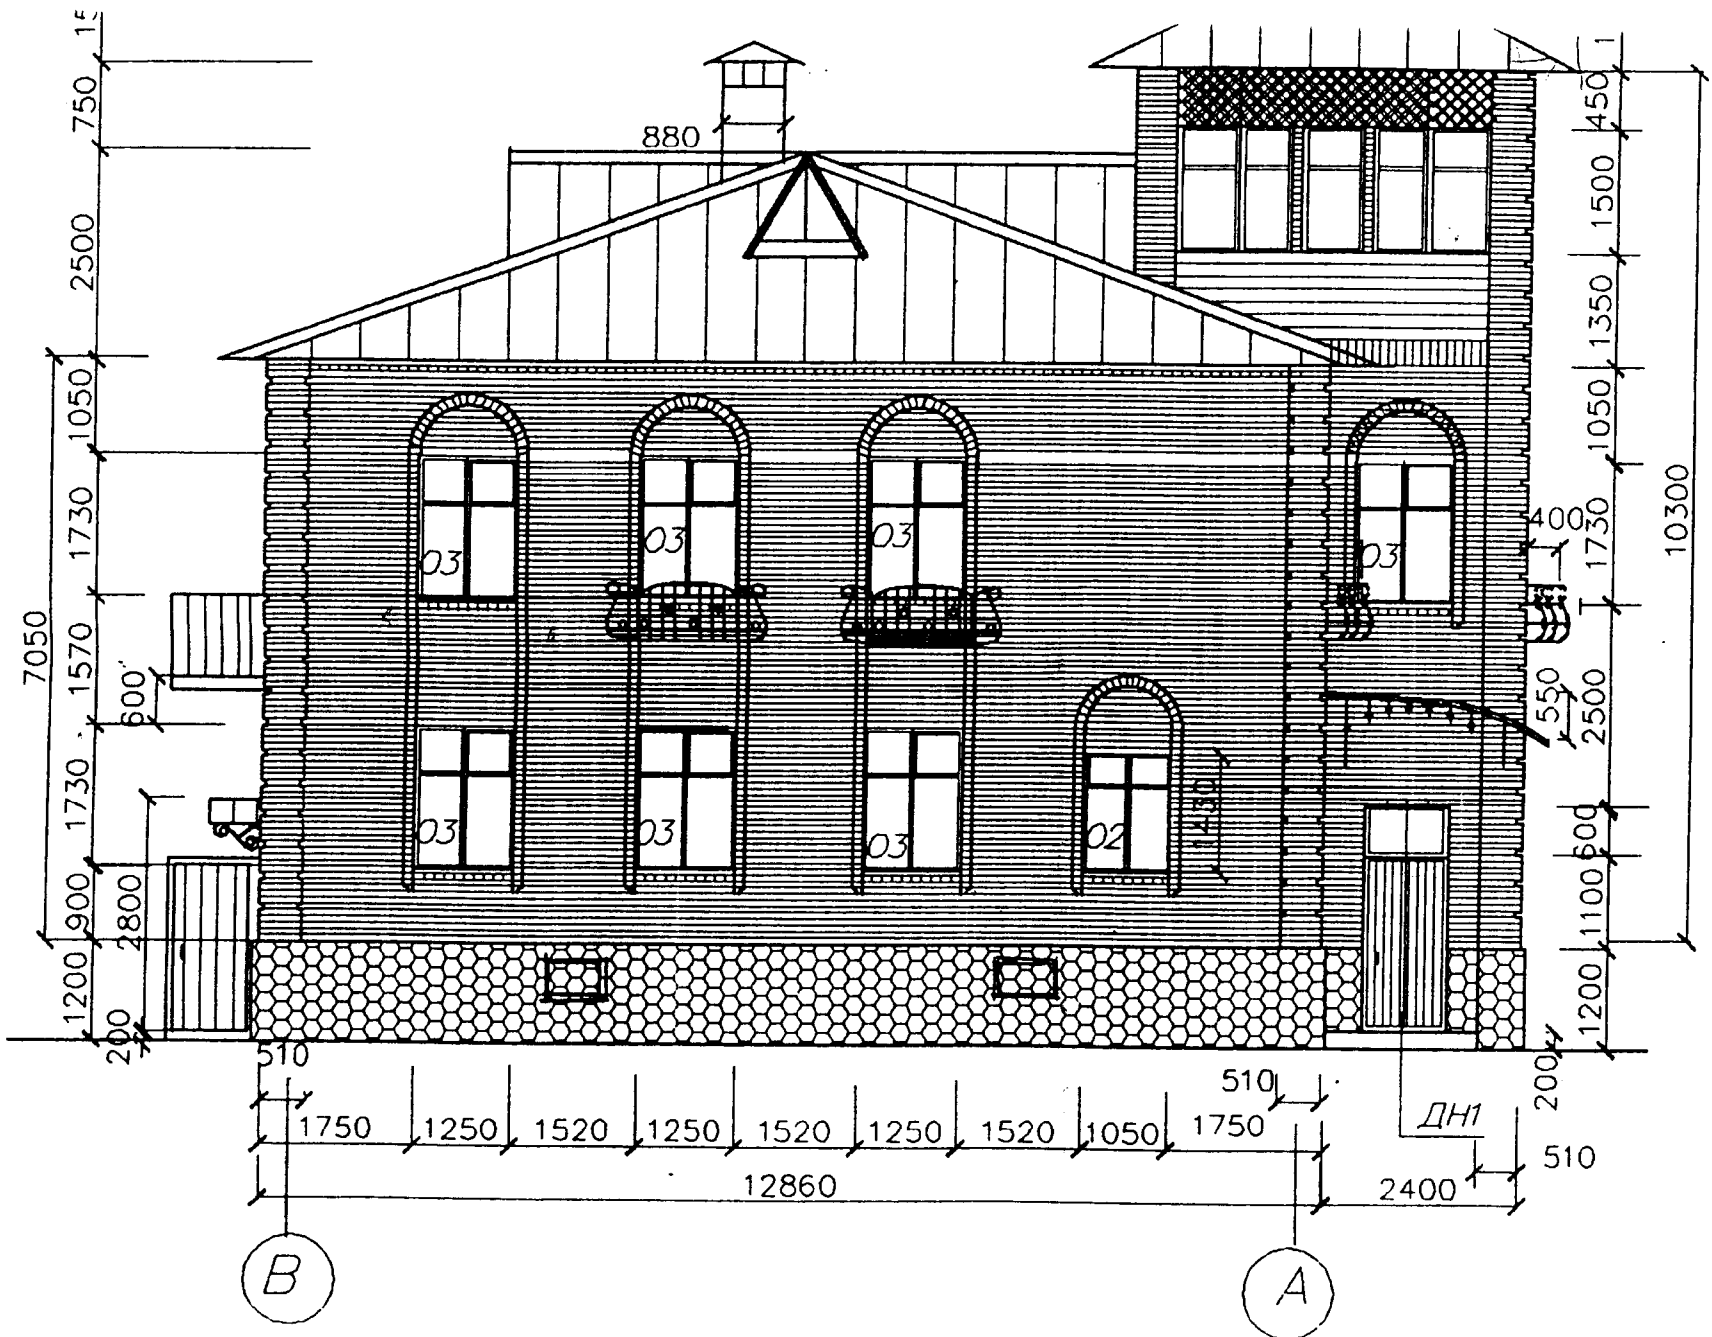

Фасад по оси 1
(B7)

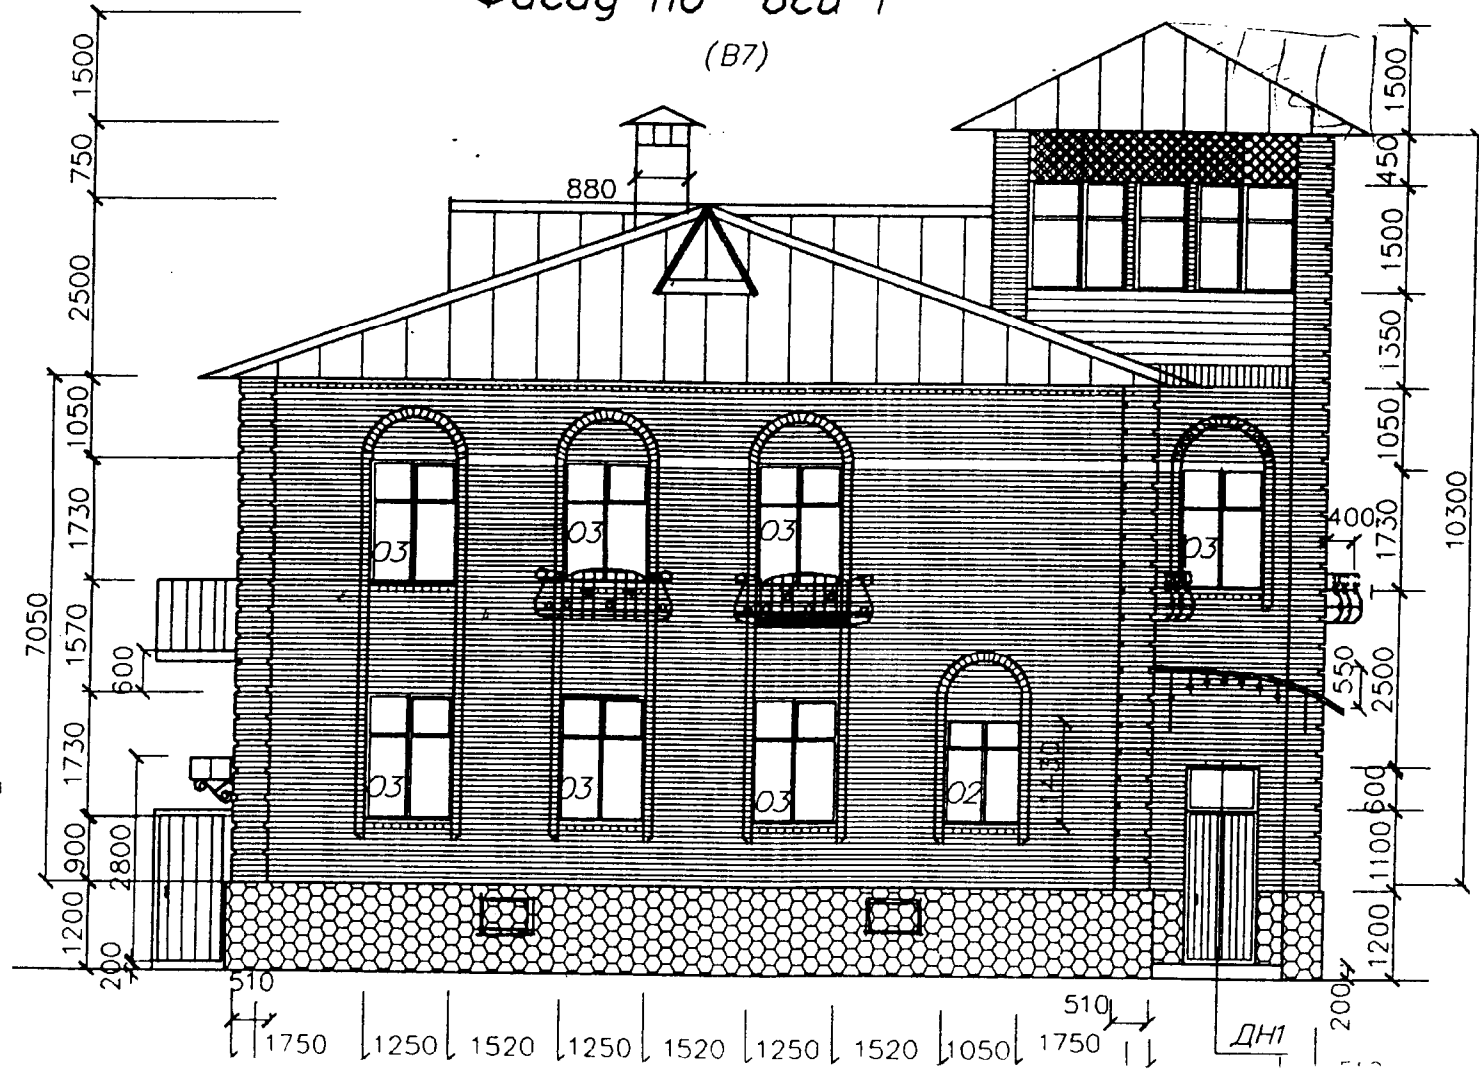

Фасад по оси 3

