


Расположение оборудования.

ПЛАН

«УТВЕРЖДАЮ»
Директор Угледорского МПЗ ЖСХ
И.А. Попов
«02» _____ 2009г.

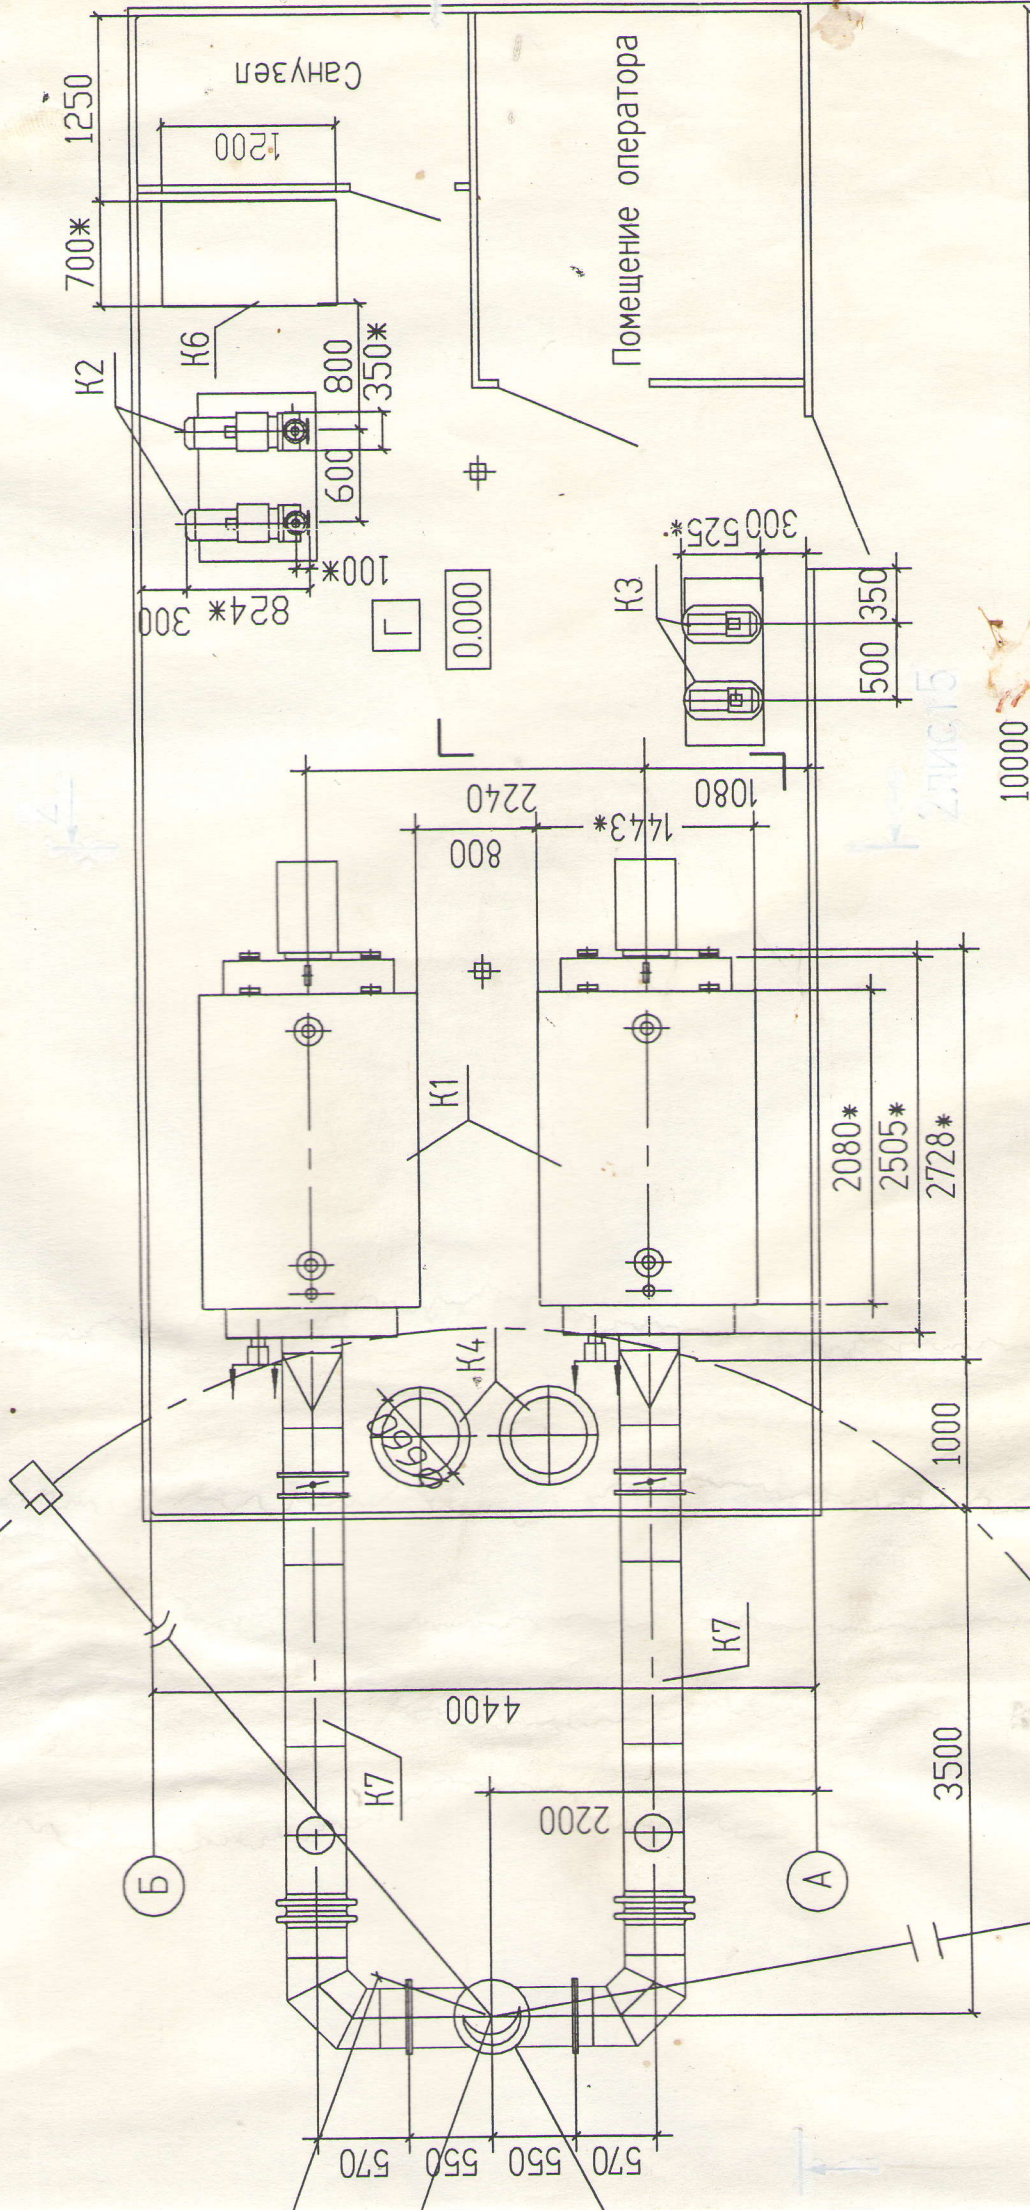

1. Размеры для справок.

Труба дымовая
металлическая
Ду500, Н=31,815м

15480*

Размеры для справок