


ПЛАНИРОВОЧНОЕ РЕШЕНИЕ М 1:75

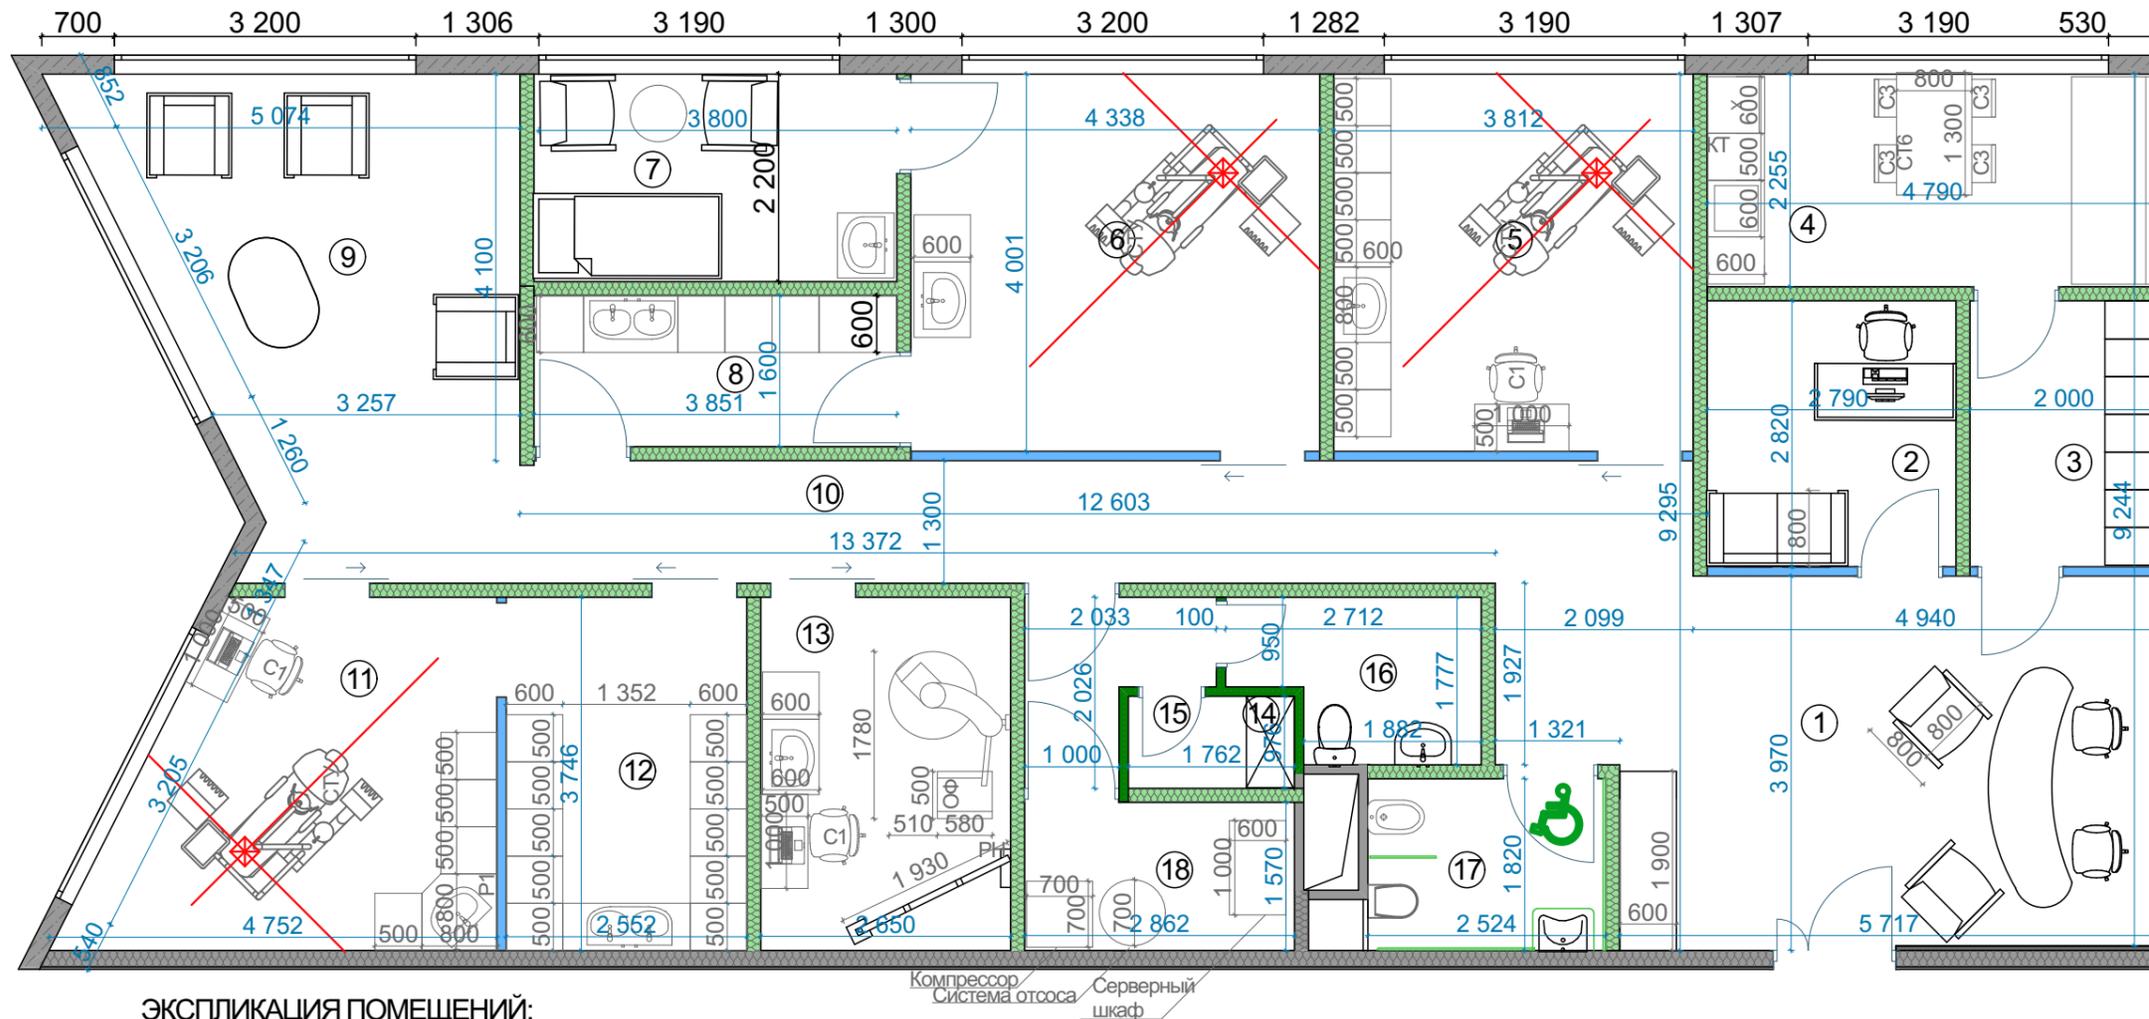

ЭКСПЛИКАЦИЯ ПОМЕЩЕНИЙ:

№помещения	Наименование	Площадь, м ²
1.	Вестибюльная группа с регистратурой	
2.	Кабинет главврача	7,57
3.	Гардероб для врачей	5,74
4.	Ординаторская	9,84
5.	Кабинет терапии	14,7
6.	Кабинет хирургии	16,7
7.	Послеоперационная	7,43
8.	Стерилизационная	8,08
9.	Ожидальня	14,16
10.	Коридор	18,39
11.	Кабинет ортопедии	14,38
12.	Помещение зубного техника	9,7
13.	Рентгенологический кабинет	10,05
14.	Шкаф для хранения отходов	0,5
15.	Помещение для хранения уборочного инвентаря	1,21
16.	С/У для персонала	4,27
17.	С/У для пациентов	5
18.	Компрессорная	4,5

Условные обозначения:

- Проектируемые стеклянные перегородки
- Проектируемые перегородки из пазогребневых блоков, 150 мм
- Проектируемые перегородки из пазогребневых блоков, 100 мм
- Существующие стены и перегородки
- Наружная раздвижная дверь

						18072016 ЭП			
						Стоматологическая клиника по адресу: Москва, Пречистенская набережная д.7			
Изм.	Кол.уч.	Лист	№Док.	Подп.	Дата	Архитектурно-строительные решения	Стадия	Лист	Листов
ГИП							Р	5	5
ГАП									
Разраб.									
						Планировочное решение М: 1:75		ООО "ПСК ЛЕВША"	