


Ситуационный план

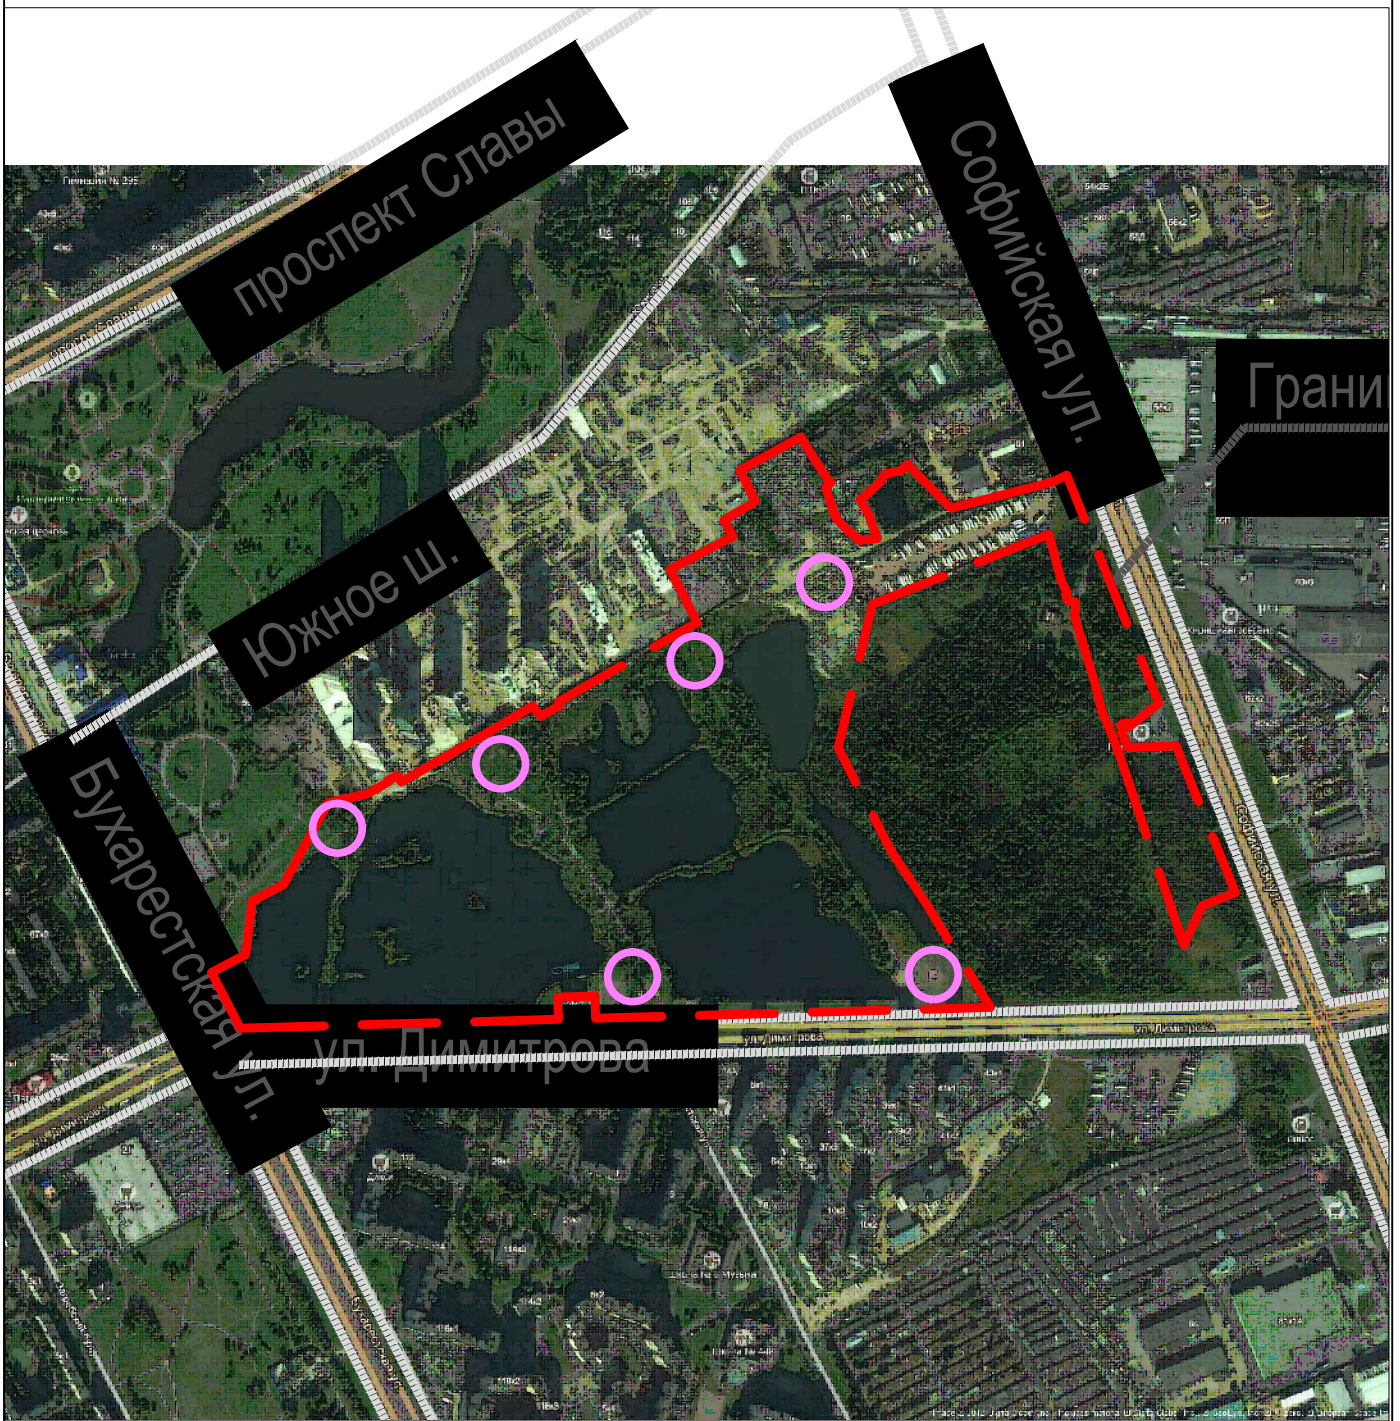

Условные обозначения :

- - - -граница участка
- - - - - -пути движения лиц МГН по прилегающим улицам
- -места для доступа сети WI-FI

43/15-ОДИ-1									
Изм.	Кол. уч.	Лист	№ док.	Подп.	Дата	Мероприятия по обеспечению доступа инвалидов	Стадия	Лист	Листов
Разраб.					05.16		П		
ГИП					05.16				
Н. контр.					05.16	Ситуационный план План путей передвижения лиц МГН по прилегающим улицам			
ГИП					05.16				