


ОКНО

ОКНО

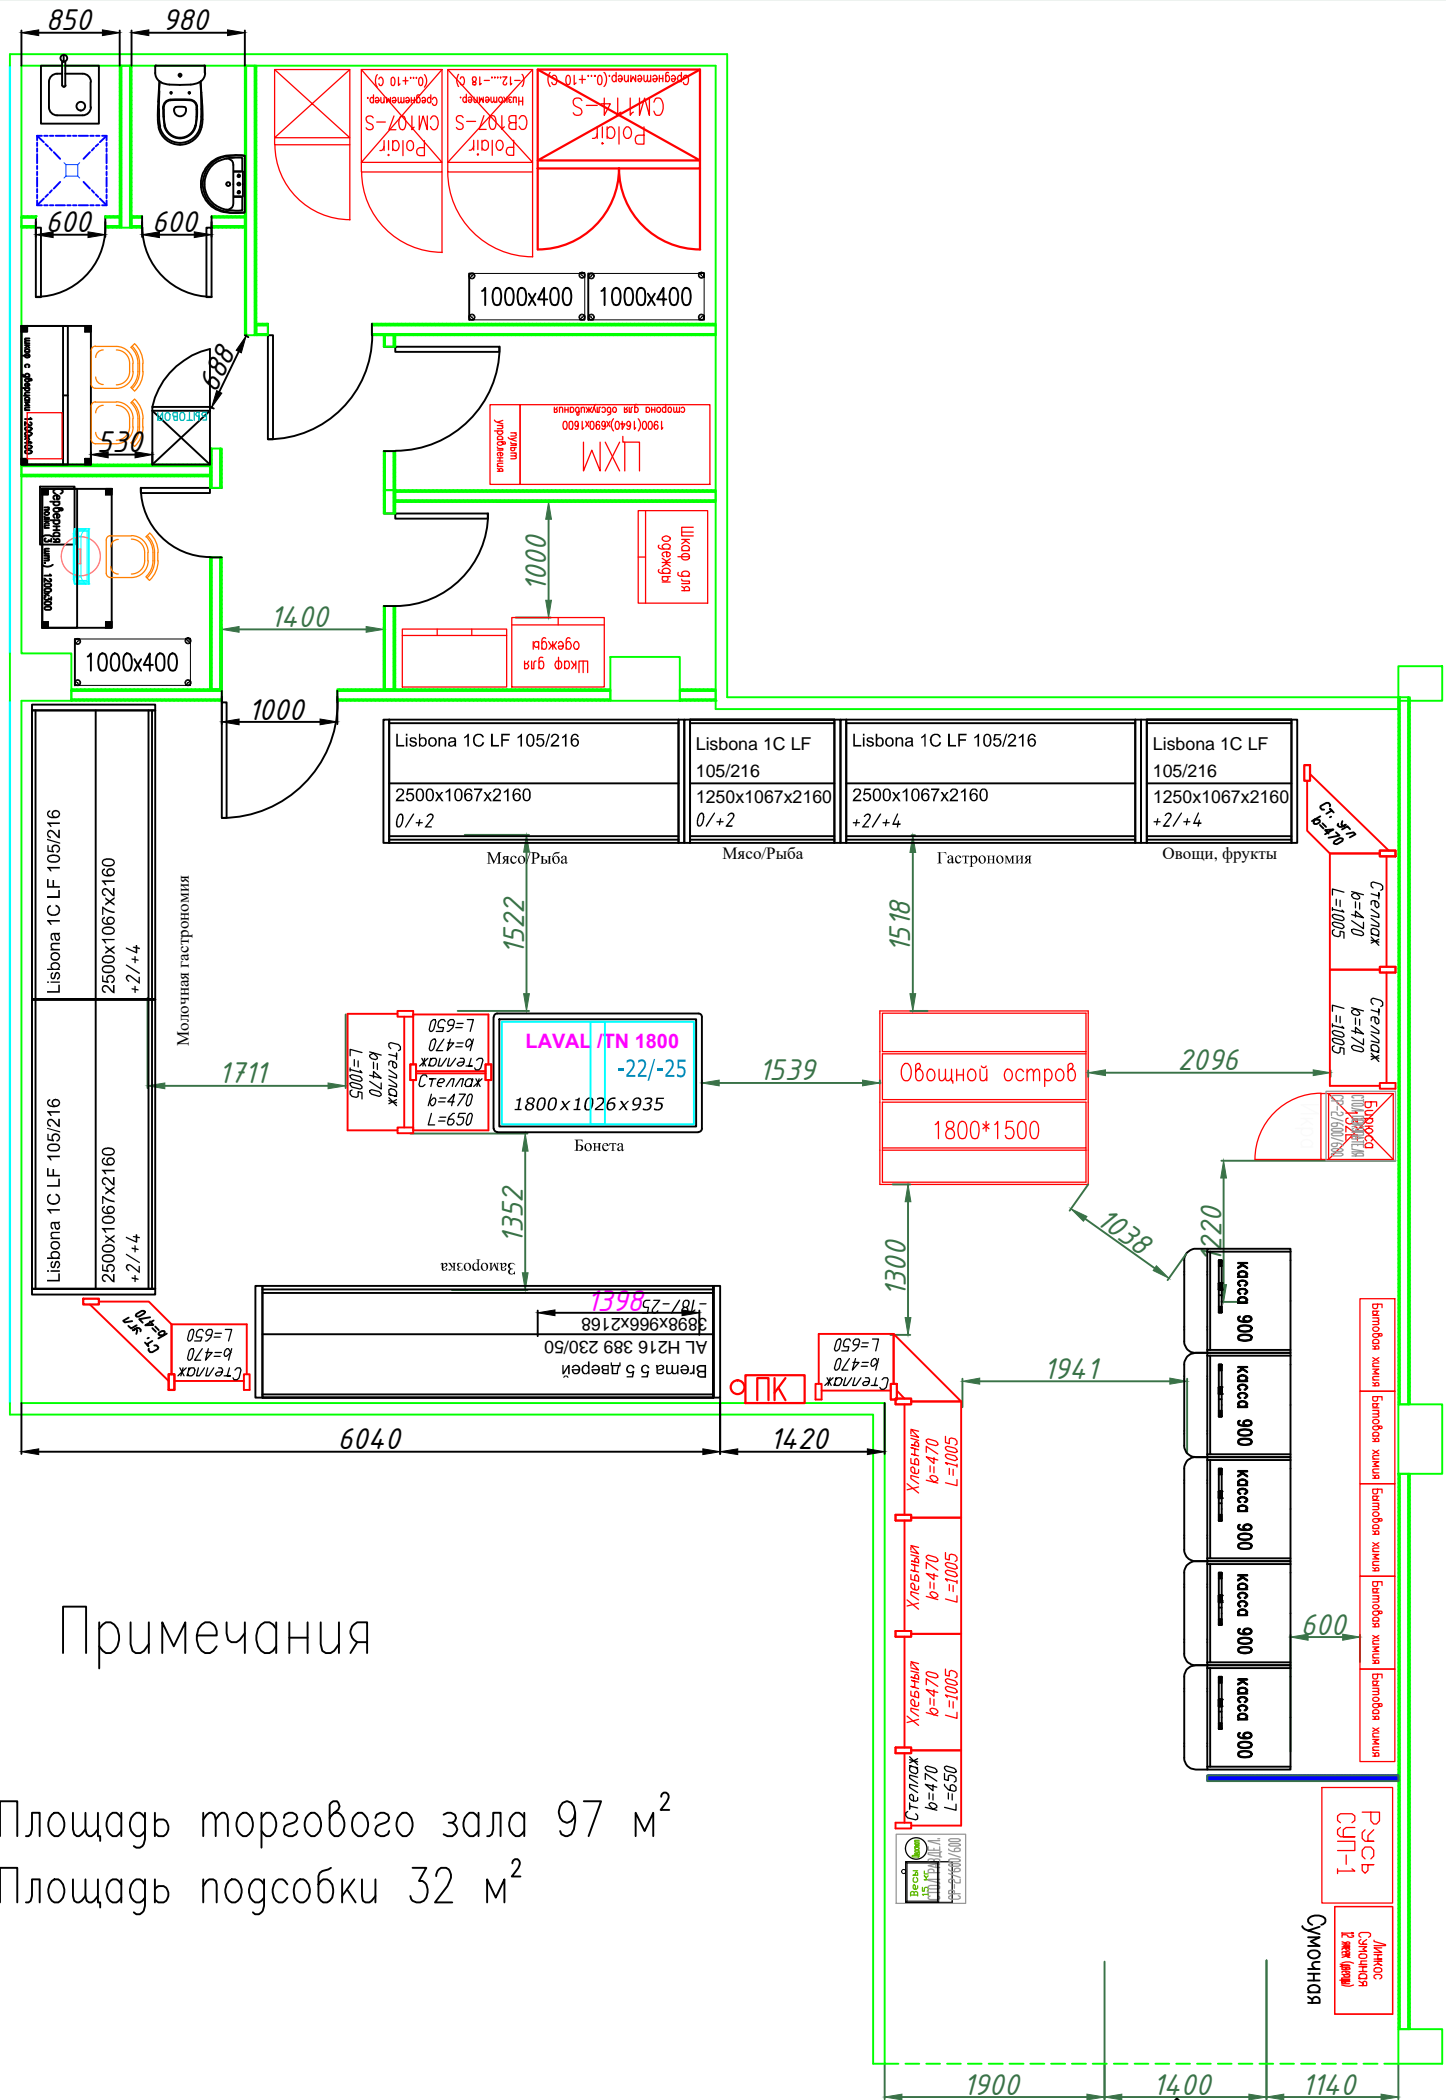

Примечания

Площадь торгового зала 97 м²
 Площадь подсобки 32 м²

ВХОД