



Согласовано

Взам. инв. №

Подп. и дата

Инв. № подл.

|            |         |      |        |       |      |   |  |  |                |      |        |
|------------|---------|------|--------|-------|------|---|--|--|----------------|------|--------|
|            |         |      |        |       |      | Шифр проекта: ППО-01-16                                     |  |  | АР             |      |        |
|            |         |      |        |       |      | Заказчик: МП "АПУ-Химкм"                                    |  |  |                |      |        |
|            |         |      |        |       |      | Проект переустройства и переоборудования офисного помещения |  |  |                |      |        |
|            |         |      |        |       |      | расположенной по адресу: Московская область,                |  |  |                |      |        |
|            |         |      |        |       |      | город Химки, ул. Ватутина, дом 4, кор. 2, помещение А1      |  |  |                |      |        |
| Изм.       | Кол.уч. | Лист | № док. | Подп. | Дата | Офисное помещение   |  |  | Стадия         | Лист | Листов |
|            |         |      |        |       |      |   |  |  | П              | 14   | 30     |
| Архитектор |         |      |        |       |      | Мустафина К.Р.  |  |  |                |      |        |
| ГИП        |         |      |        |       |      | Грибаков С.П.   |  |  |                |      |        |
|            |         |      |        |       |      | Фотофиксация существующего                                  |  |  | МП "АПУ-Химки" |      |        |
|            |         |      |        |       |      | положения   |  |  |                |      |        |




Согласовано

Инв. № подл. Подп. и дата. Взам. инв. №

|      |        |      |        |       |      |
|------|--------|------|--------|-------|------|
| Изм. | Кол.уч | Лист | № док. | Подп. | Дата |
|      |        |      |        |       |      |

Шифр проекта: ППО-01-16

Лист  
15

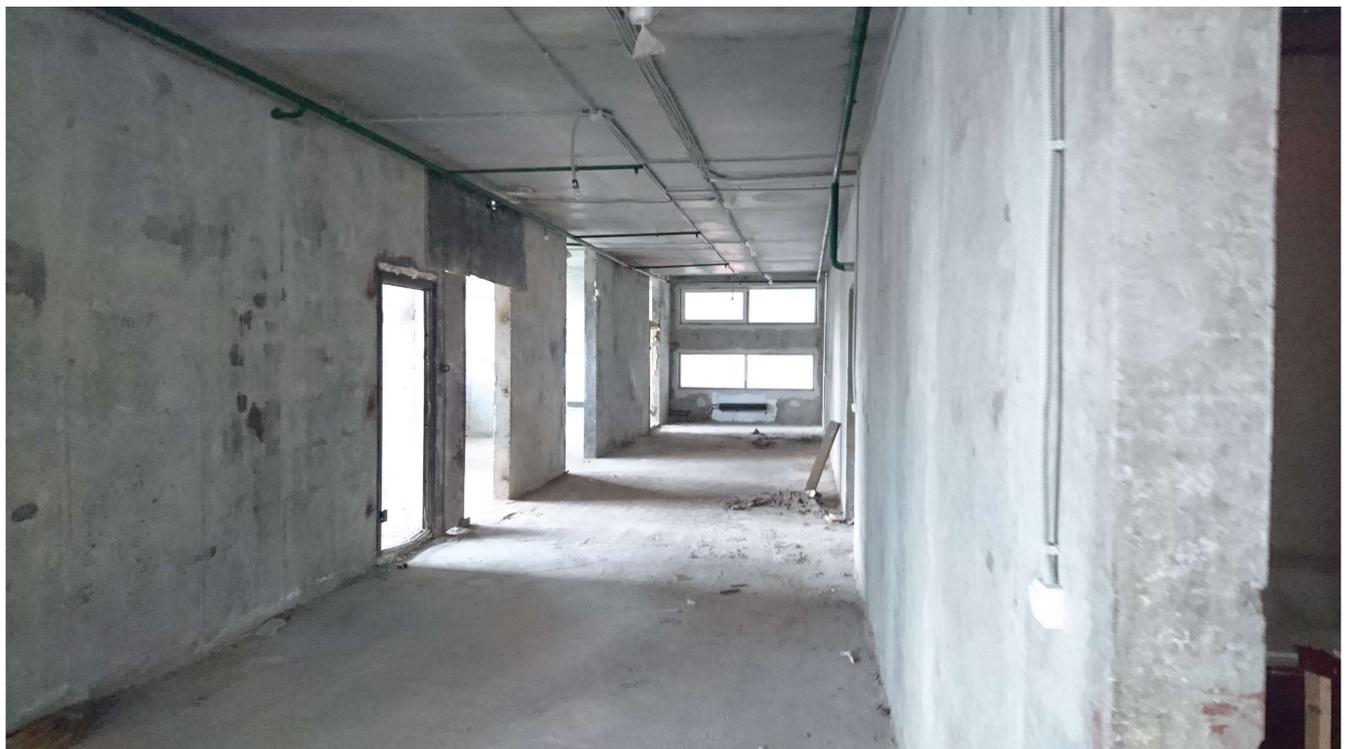

Согласовано

|  |  |  |  |
|--|--|--|--|
|  |  |  |  |
|  |  |  |  |
|  |  |  |  |
|  |  |  |  |

|              |              |              |
|--------------|--------------|--------------|
| Инв. № подл. | Подп. и дата | Взам. инв. № |
|              |              |              |

|      |        |      |        |       |      |
|------|--------|------|--------|-------|------|
| Изм. | Кол.уч | Лист | № док. | Подп. | Дата |
|      |        |      |        |       |      |

Шифр проекта: ППО-01-16



Согласовано

Взам. инв. №

Подп. и дата

Инв. № подл.


Шифр проекта: ППО-01-16

Лист

17

|      |        |      |        |       |      |
|------|--------|------|--------|-------|------|
| Изм. | Кол.уч | Лист | № док. | Подп. | Дата |
|      |        |      |        |       |      |

# План помещения после перепланировки М 1:125

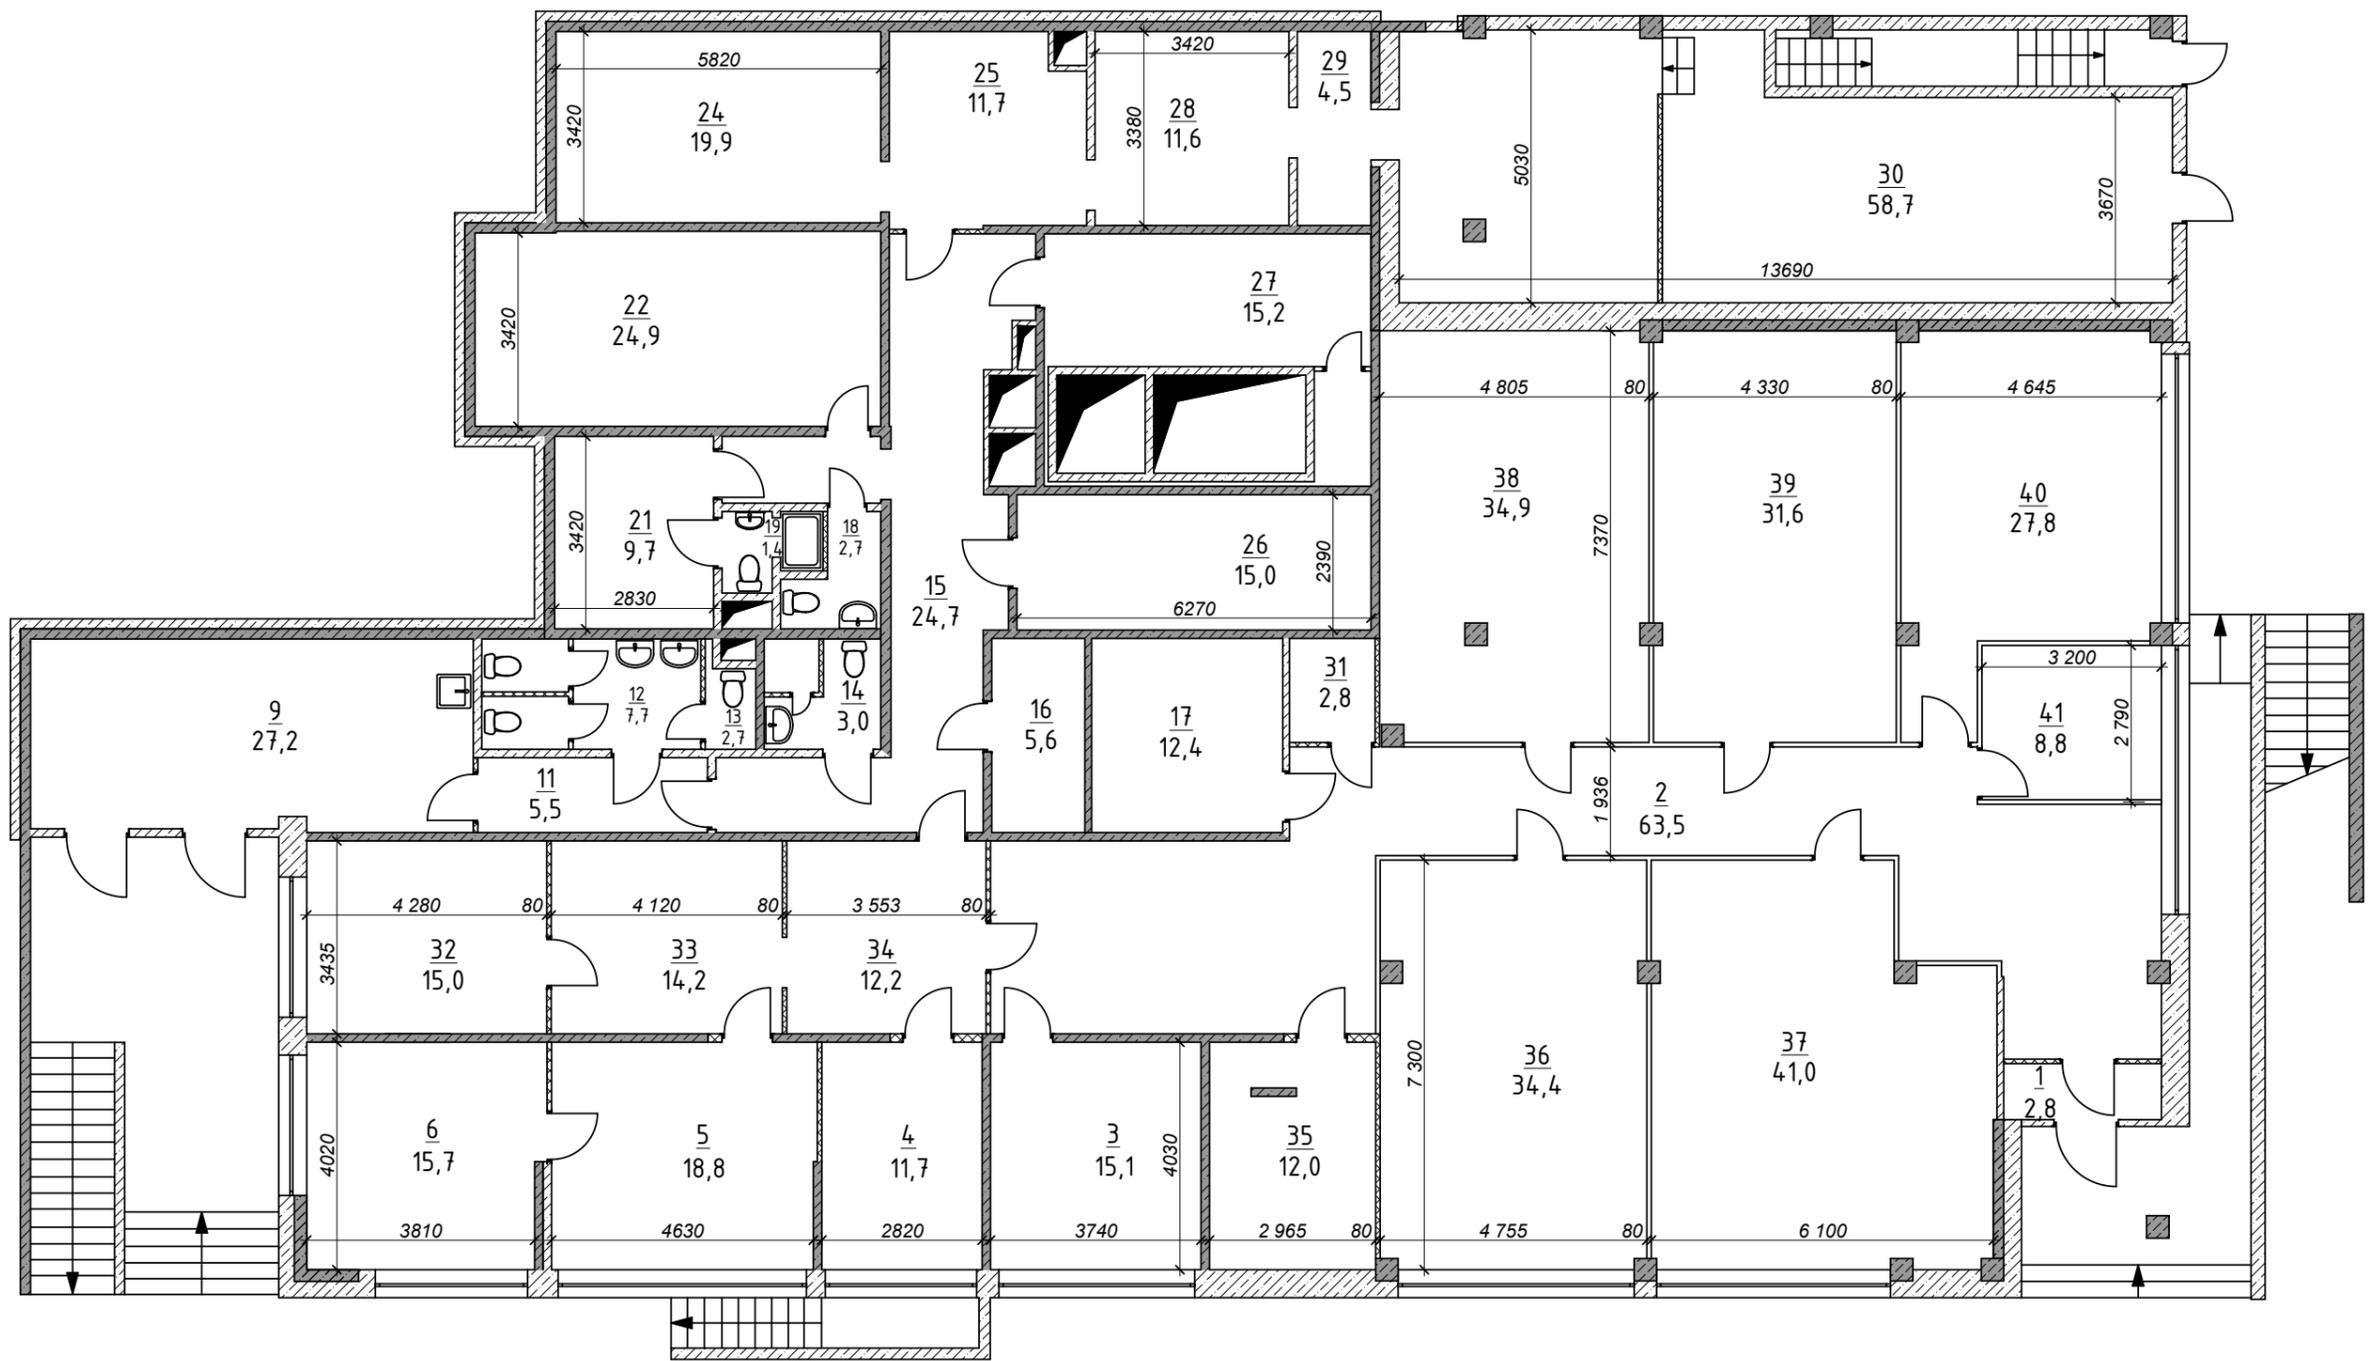

Согласовано

Инв. № подл. Подп. и дата. Взам. инв. №

|      |         |      |        |       |      |   |        |
|------|---------|------|--------|-------|------|---|--------|
|      |         |      |        |       |      | Шифр проекта: ППО-01-16   | АР     |
|      |         |      |        |       |      | Заказчик: МП "АПУ-Химки"  |        |
|      |         |      |        |       |      | Проект переустройства и переоборудования офисного помещения<br>расположенной по адресу: Московская область,<br>город Химки, ул. Ватутина, дом 4, кор. 2, помещение А1 |        |
| Изм. | Кол.уч. | Лист | № док. | Подп. | Дата |   |        |
|      |         |      |        |       |      |   |        |
|      |         |      |        |       |      | Офисное помещение   | Стадия |
|      |         |      |        |       |      |   | Лист   |
|      |         |      |        |       |      |   | Листов |
|      |         |      |        |       |      | П   | 21     |
|      |         |      |        |       |      | 30  |        |
|      |         |      |        |       |      | МП "АПУ-Химки"  |        |
|      |         |      |        |       |      | План помещения после перепланировки<br>М 1:125  |        |

Архитектор: Мустафина К.Р.  
ГИП: Грибаков С.П.

*(Handwritten signatures)*

## Экспликация помещений после перепланировки

| №  | Наименование         | Площадь м <sup>2</sup> |
|----|----------------------|------------------------|
| 1  | Вспомогательная      | 2,8                    |
| 2  | Основная             | 63,5                   |
| 3  | Офисное              | 15,1                   |
| 4  | Офисное              | 11,7                   |
| 5  | Офисное              | 18,8                   |
| 6  | Офисное              | 15,7                   |
| 9  | Комната приема пицци | 27,2                   |
| 11 | Вспомогательная      | 5,5                    |
| 12 | Санузел              | 7,7                    |
| 13 | Санузел              | 2,7                    |
| 14 | Санузел              | 3,0                    |
| 15 | Вспомогательная      | 24,7                   |
| 16 | Вспомогательная      | 5,6                    |
| 17 | Основная             | 12,4                   |
| 18 | Санузел              | 2,7                    |
| 19 | Вспомогательная      | 1,4                    |
| 21 | Вспомогательная      | 9,7                    |
| 22 | Вспомогательная      | 24,9                   |
| 24 | Вспомогательная      | 19,9                   |
| 25 | Вспомогательная      | 11,7                   |

| №  | Наименование    | Площадь м <sup>2</sup> |
|----|-----------------|------------------------|
| 26 | Вспомогательная | 15,0                   |
| 27 | Вспомогательная | 15,2                   |
| 28 | Вспомогательная | 11,6                   |
| 29 | Вспомогательная | 4,5                    |
| 30 | Вспомогательная | 58,7                   |
| 31 | Вспомогательная | 2,8                    |
| 32 | Офисное         | 15,0                   |
| 33 | Офисное         | 14,2                   |
| 34 | Офисное         | 12,2                   |
| 35 | Офисное         | 12,0                   |
| 36 | Офисное         | 34,4                   |
| 37 | Офисное         | 41,0                   |
| 38 | Офисное         | 34,9                   |
| 39 | Офисное         | 31,6                   |
| 40 | Офисное         | 27,8                   |
| 41 | Офисное         | 8,8                    |
|    |                 |                        |

Площади помещений уточняются после обмеров БТИ

|            |                |        |        |   |      |   |   |        |      |        |   |    |    |
|------------|----------------|--------|--------|---|------|---|---|--------|------|--------|---|----|----|
|            |                |        |        |   |      | Шифр проекта: ППО-01-16   | АР  |        |      |        |   |    |    |
|            |                |        |        |   |      | Заказчик: МП "АПУ-Химки"  |   |        |      |        |   |    |    |
|            |                |        |        |   |      | Проект переустройства и переоборудования офисного помещения<br>расположенной по адресу: Московская область,<br>город Химки, ул. Ватутина, дом 4, кор. 2, помещение А1 |   |        |      |        |   |    |    |
| Изм.       | Кол.уч.        | Лист   | № док. | Подп.   | Дата |   |   |        |      |        |   |    |    |
|            |                |        |        |   |      | Офисное помещение   | <table border="1" style="width: 100%;"> <tr> <td>Стадия</td> <td>Лист</td> <td>Листов</td> </tr> <tr> <td>П</td> <td>22</td> <td>30</td> </tr> </table> | Стадия | Лист | Листов | П | 22 | 30 |
| Стадия     | Лист           | Листов |        |   |      |   |   |        |      |        |   |    |    |
| П          | 22             | 30     |        |   |      |   |   |        |      |        |   |    |    |
| Архитектор | Мустафина К.Р. |        |        |  |      | Экспликация помещений<br>после перепланировки   | МП "АПУ-Химки"  |        |      |        |   |    |    |
| ГИП        | Грибаков С.П.  |        |        |  |      |   |   |        |      |        |   |    |    |

Согласовано

Взам. инв. №

Подп. и дата

Инв. № подл.