


План подвала М 1/100

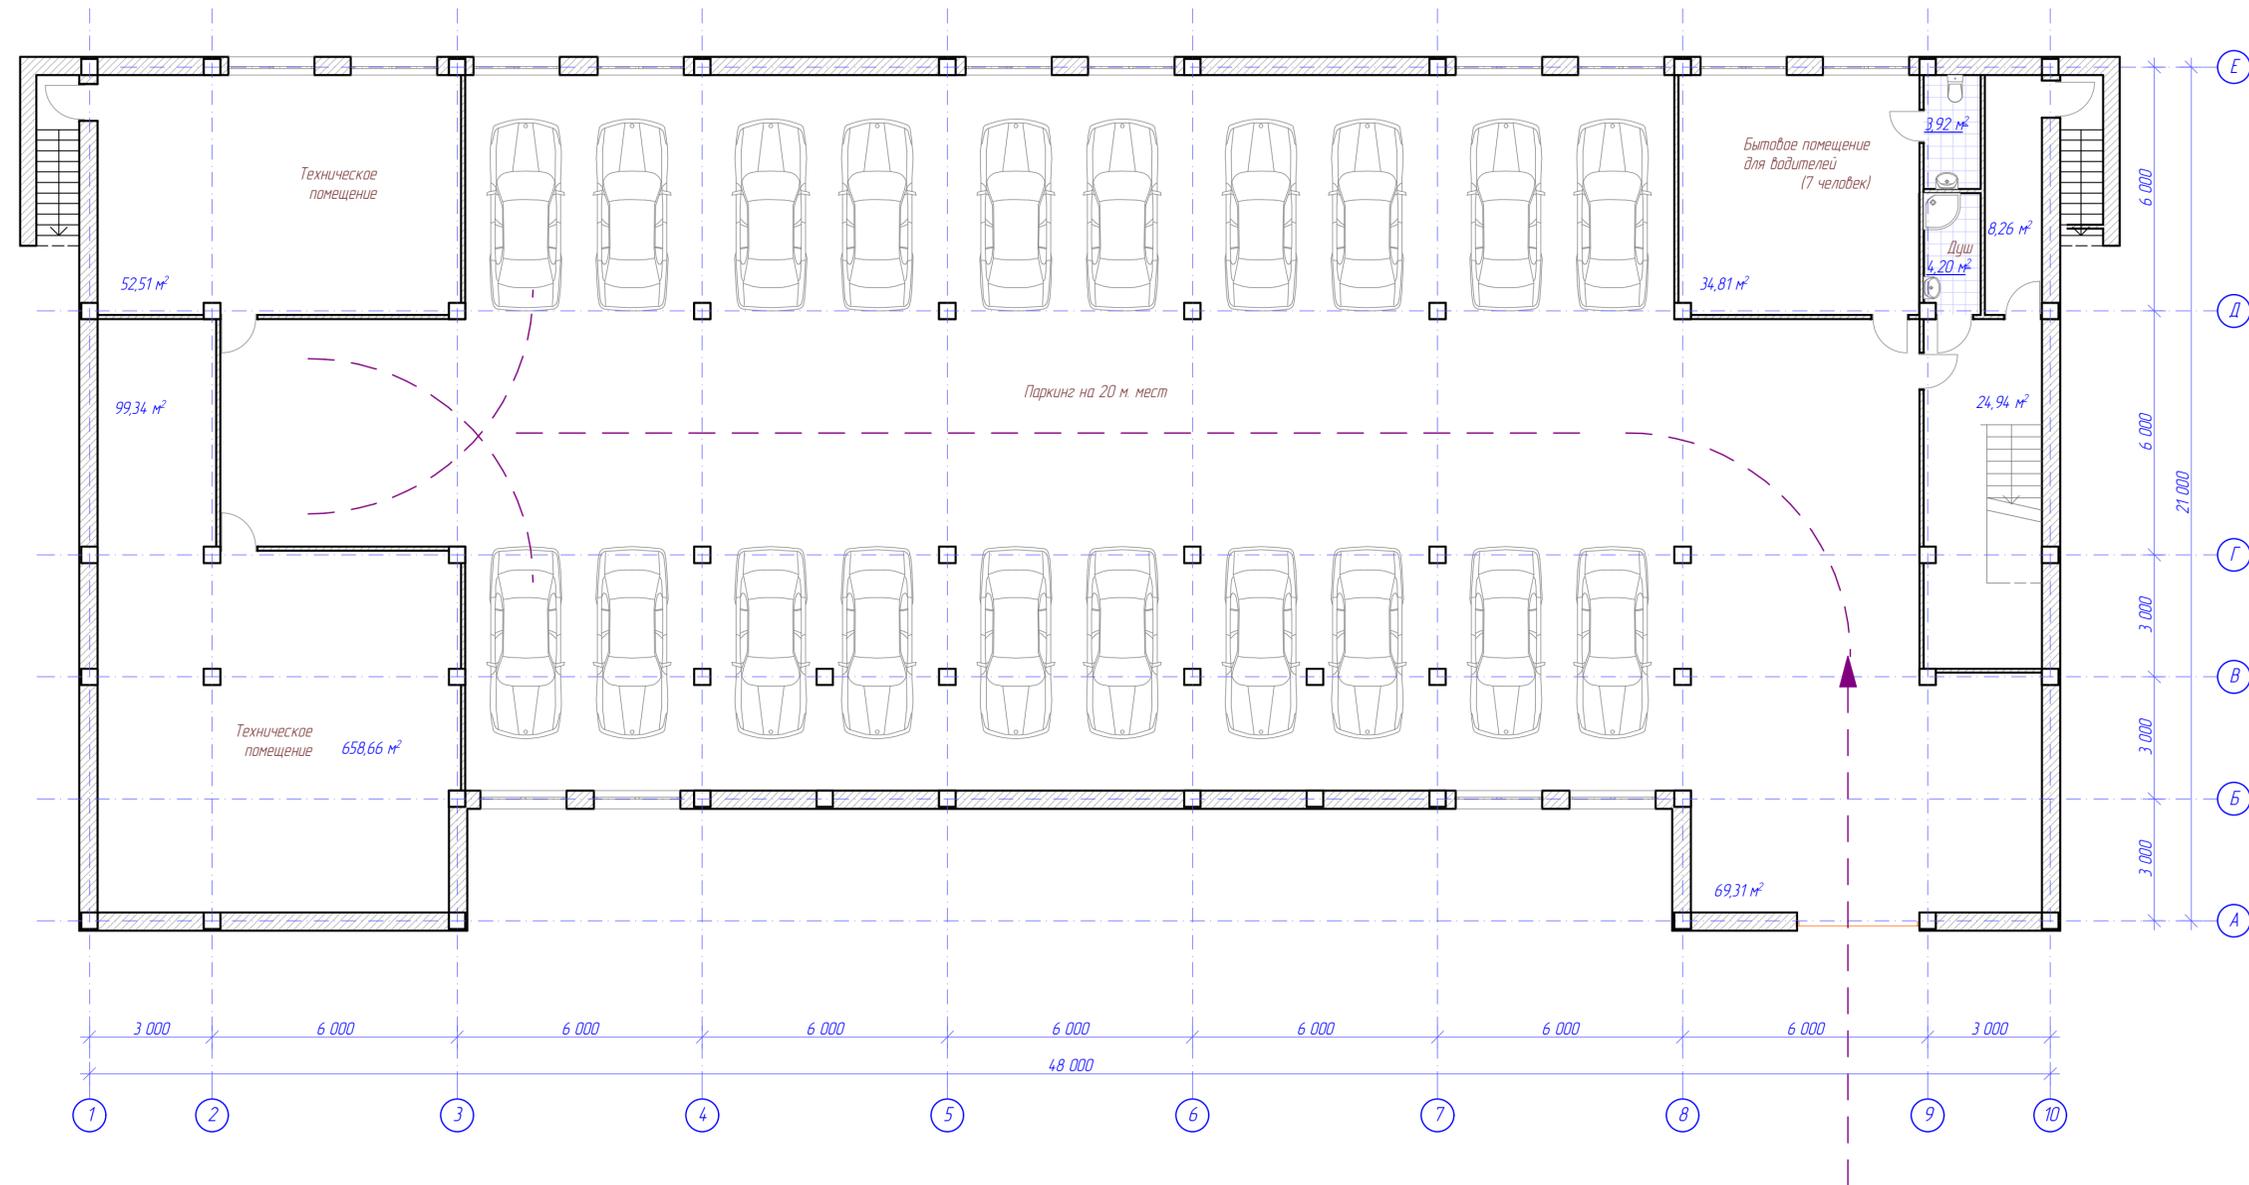

ИЗМ 25.09.16

Согласовано:	
Имя, И. п. подл.	
Подпись и дата	
Взам. инж. И.	

						160704-ОТР-АР ГЧ1			
						Строительство АБК с ЦУС Гатчинских электрических сетей на территории ПС 35/6 кВ "Гатчина" (ПИР)			
Изм.	Кол.	Лист	№ док.	Подпись	Дата	Архитектурно-строительные решения	Стадия	Лист	Листов
						Вариант 1	ОТР	3	
						План подвала М 1/100			
ГИП	Муравьев					ВОЛГОДА ЭНЕРГО КОМПЛЕКС			
Инженер	Муравьев					Формат А3х3			