


План 1 этажа на отм. 0,000

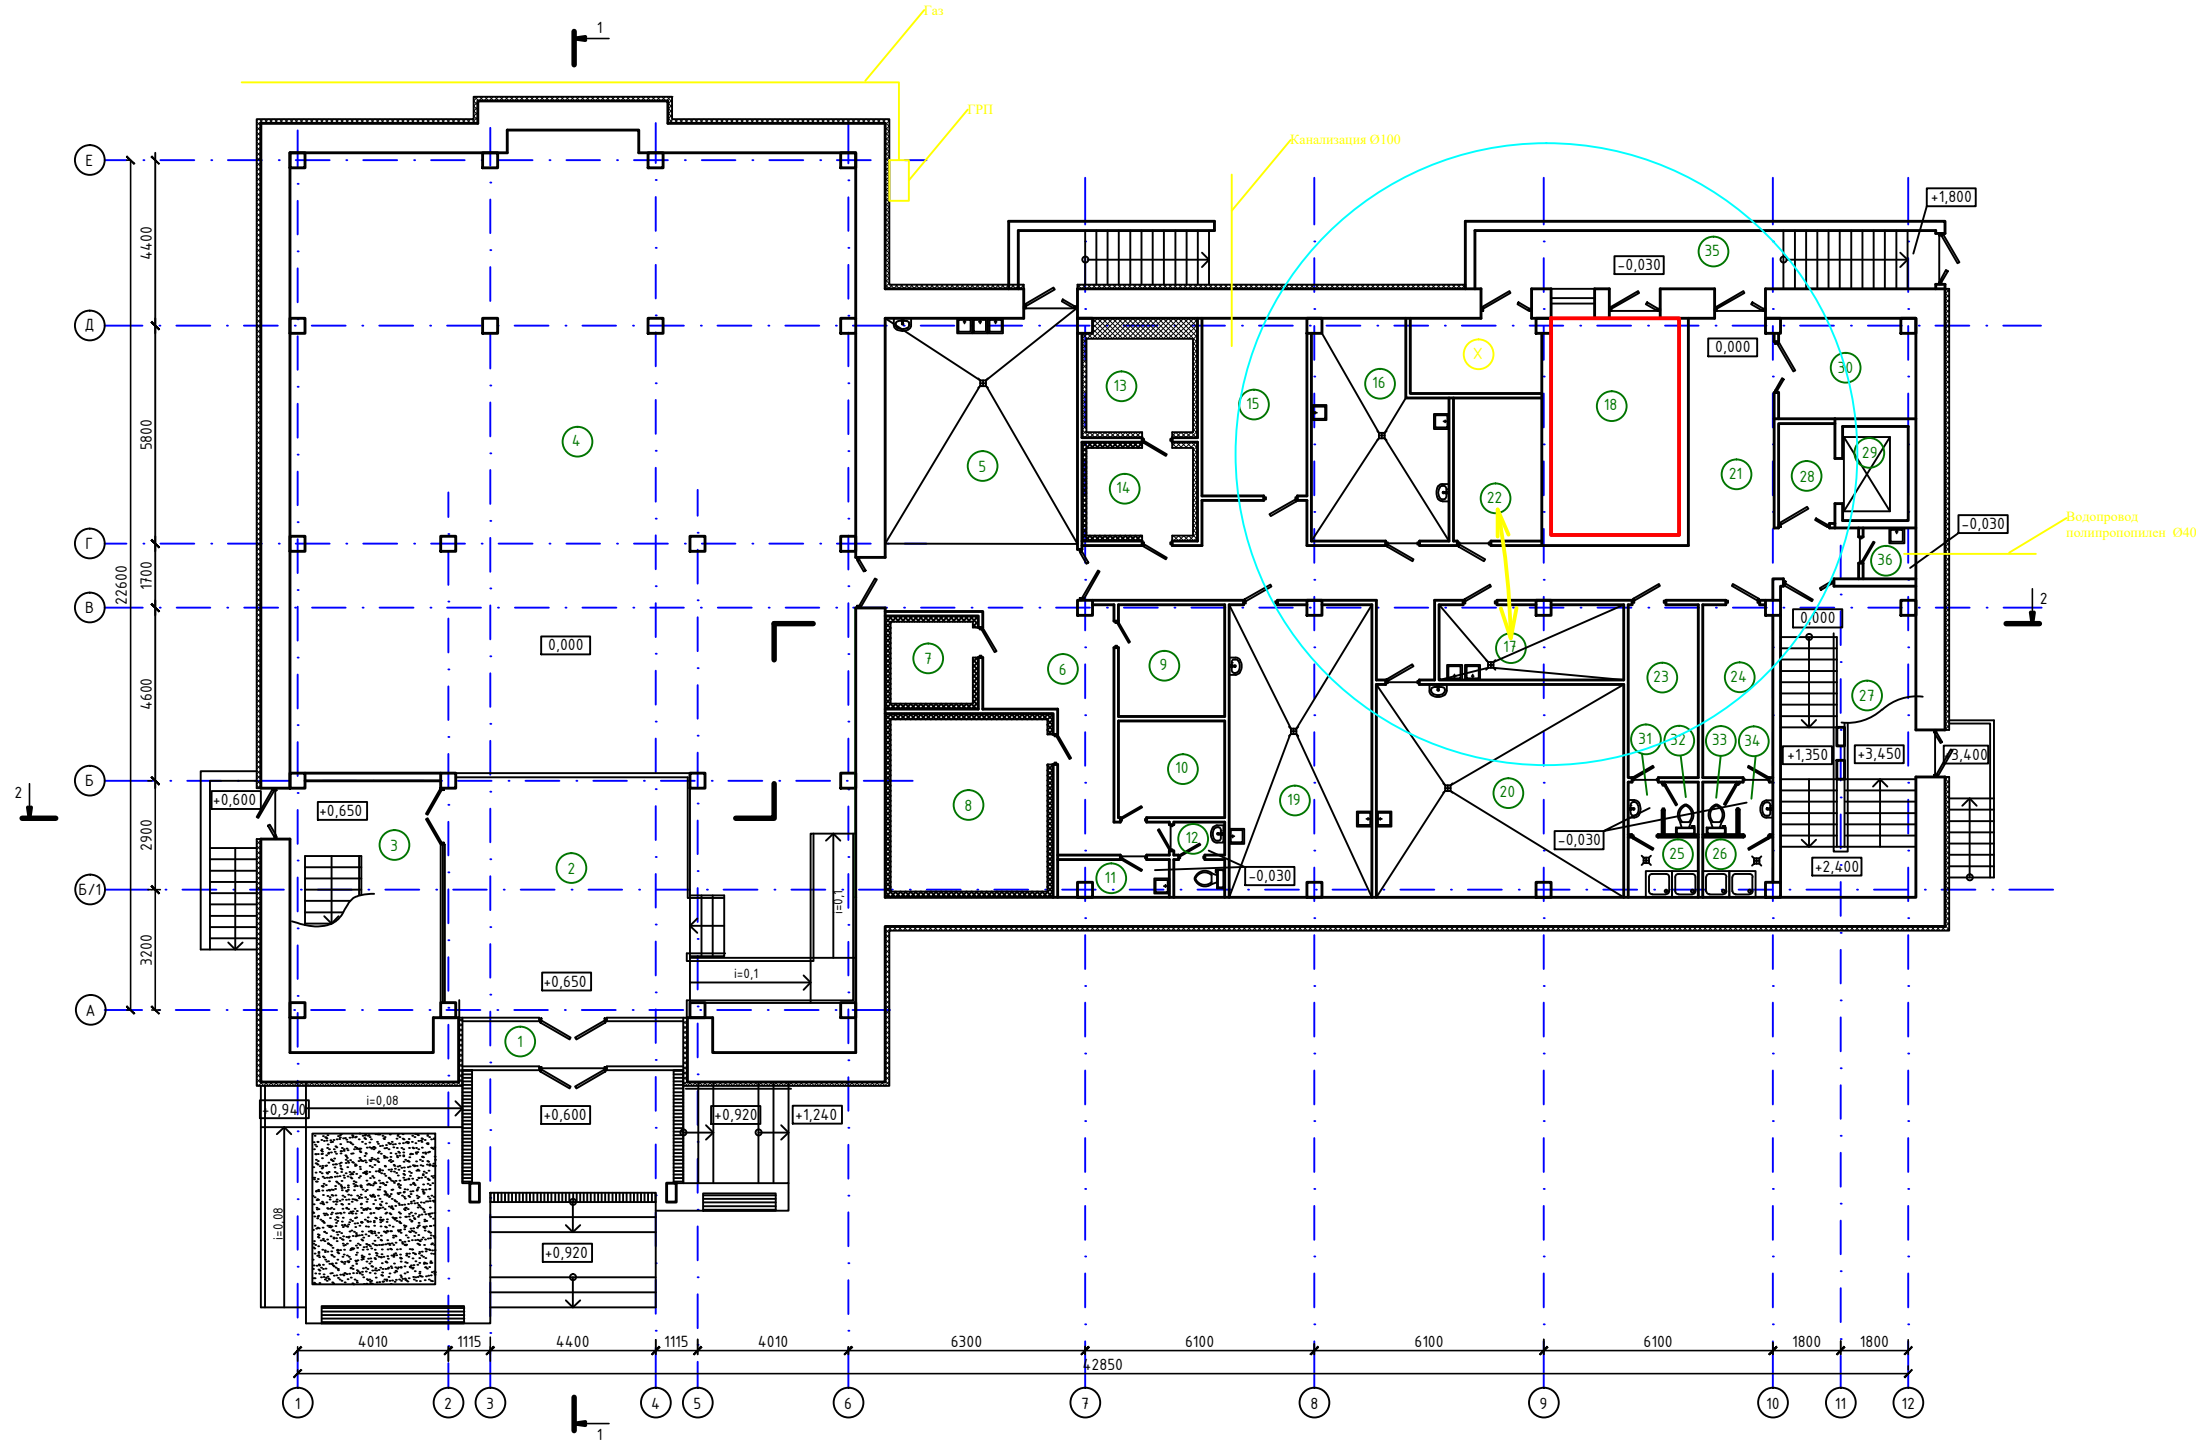


Экспликация помещений на отм. 0,000

Номер помещения	Наименование	Площадь, м <sup>2</sup>	Кат. помещения
1	Тамбур.	7,0	
2	Входной вестибюль.	42,0	
3	Лестничная клетка.	29,0	
4	Зал магазина продовольственных товаров	265,0	
5	Помещение для приемки и подготовки товаров	40,0	
6	Коридор.	116,1	
7	Морозильная камера магазина.	7,2	
8	Холодильная камера магазина.	23,0	
9	Главная касса магазина.	8,4	
10	Помещение персонала магазина.	7,2	
11	Помещение уборочного инвентаря магазина.	1,3	
12	Санузел для персонала магазина.	2,7	
13	Морозильная камера кафе.	7,3	
14	Холодильная камера кафе.	23,0	
15	Склад сухих продуктов.	13,3	
16	Мясо-рыбный цех.	19,1	
17	Экспедиционная.	9,7	
18	Теплогенераторная.	18,5	
19	Холодный цех.	24,7	
20	Горячий цех.	38,8	
21	Коридор.	54,4	
22	Коренной цех.	8,9	
23	Комната персонала.	8,5	
24	Комната персонала.	8,5	
25	Душевая для персонала кафе.	5,6	
26	Душевая для персонала кафе.	5,5	
27	Лестничная клетка.	30,0	
28	Лифтовой холл.	4,0	
29	Грузовой лифт.	4,4	
30	Водомерный узел.	8,3	
31	Тамбур-шлюз.	1,25	
32	Санузел для персонала кафе.	1,25	
33	Тамбур-шлюз.	1,25	
34	Санузел для персонала кафе.	1,25	
35	Лестничная клетка.	13,5	
36	Помещение уборочного инвентаря.	2,5	
X	Электрощитовая	6,9	

Имя, № подл., Подпись и дата  
Взам. инв. №

					18-07/16-AP			
					Проект реконструкции объекта капитального строительства по адресу: Московская область, г.Электрoузли, ул.Центральная, д.109			
Изм.	Колуч.	Лист	№ док.	Подп.	Дата	Этап	Лист	Листов
Разраб.							3	
Проверил								
Рук.гр.								
ГИП								
Нач.отд.								
Ин.контр.								
План 1 этажа на отм. 0,000						ООО "ДИС-ПРОЕКТ"		
Формат А1								

План 2 этажа на отм. +4,700

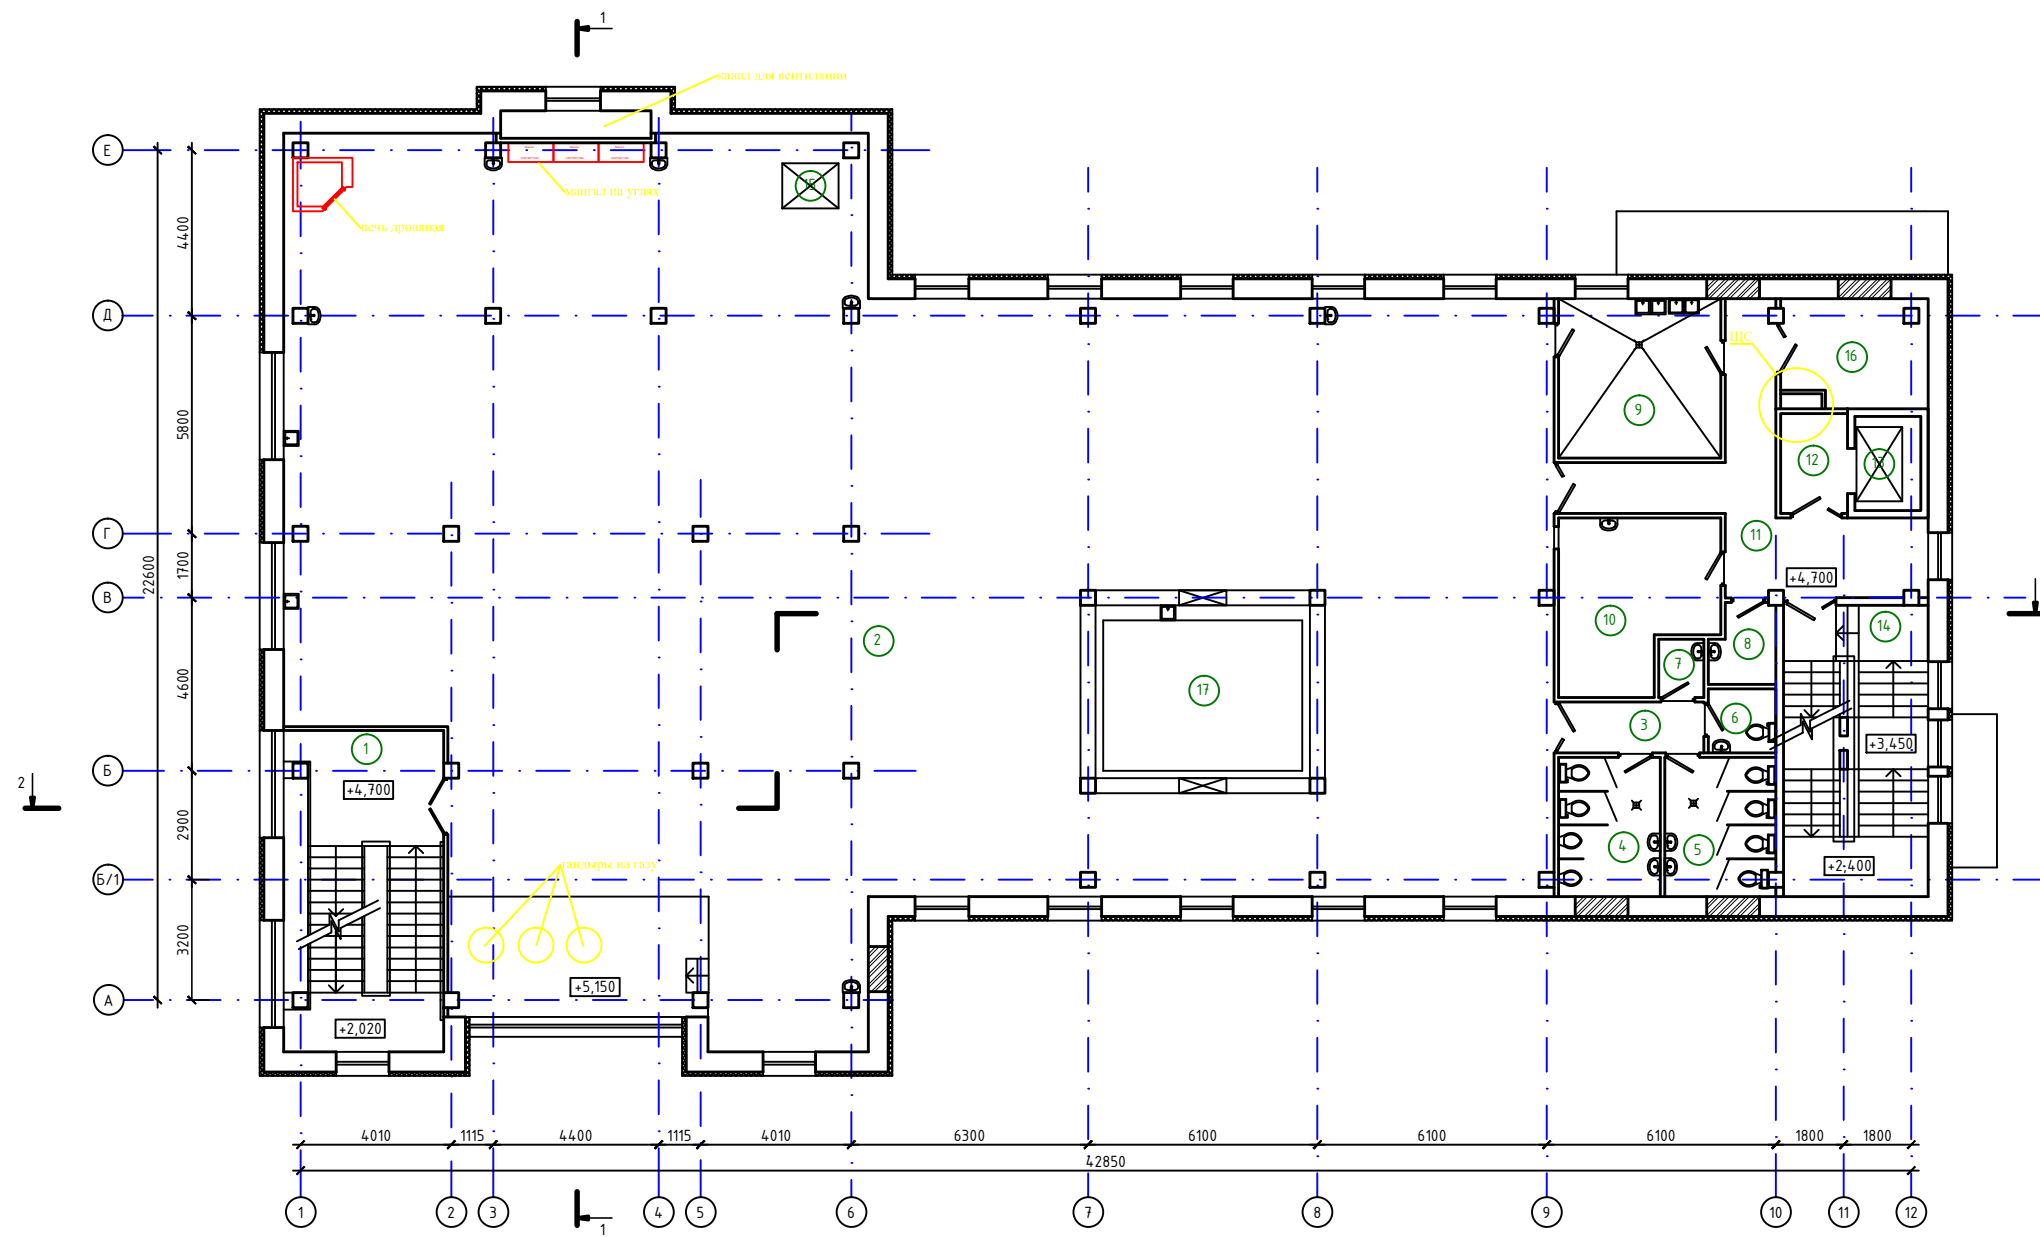


Экспликация помещений на отм. +4,700

Номер помещения	Наименование	Площадь, м <sup>2</sup>	Кат. помещения
1	Лестничная клетка.	36,4	
2	Зал кафе-кулинарии.	627,6	
3	Коридор.	5,3	
4	Санузел для посетителей.	10,0	
5	Санузел для посетителей.	11,0	
6	Санузел для инвалидов.	3,0	
7	Помещение уборочного инвентаря.	1,9	
8	Помещение уборочного инвентаря.	3,5	
9	Моечная кухонного инвентаря.	24,7	
10	Вспомогательное помещение бара.	17,6	
11	Коридор.	19,3	
12	Лифтовой холл.	4,0	
13	Грузовой лифт.	4,4	
14	Лестничная клетка.	30,0	
15	Подъемник.	1,8	
16	Склад одноразовой посуды и упаковки.	12,1	
17	Бар.	12,1	

Имя, № подл., Подпись и дата, Взам. инв. №

						18-07/16-AP		
						Проект реконструкции объекта капитального строительства по адресу: Московская область, г.Электрoугли, ул.Центральная, д.109		
Изм.	Колуч	Лист	№ док	Подп.	Дата	Этадия	Лист	Листов
Разраб.							3	
Проверил								
Рук.гр.								
ГИП								
Нач.отд.								
Н.контр.								
План 2 этажа на отм. +4,700						ООО "ДИС-ПРОЕКТ"		
						Формат А1		

План 3 этажа на отм. +8,900

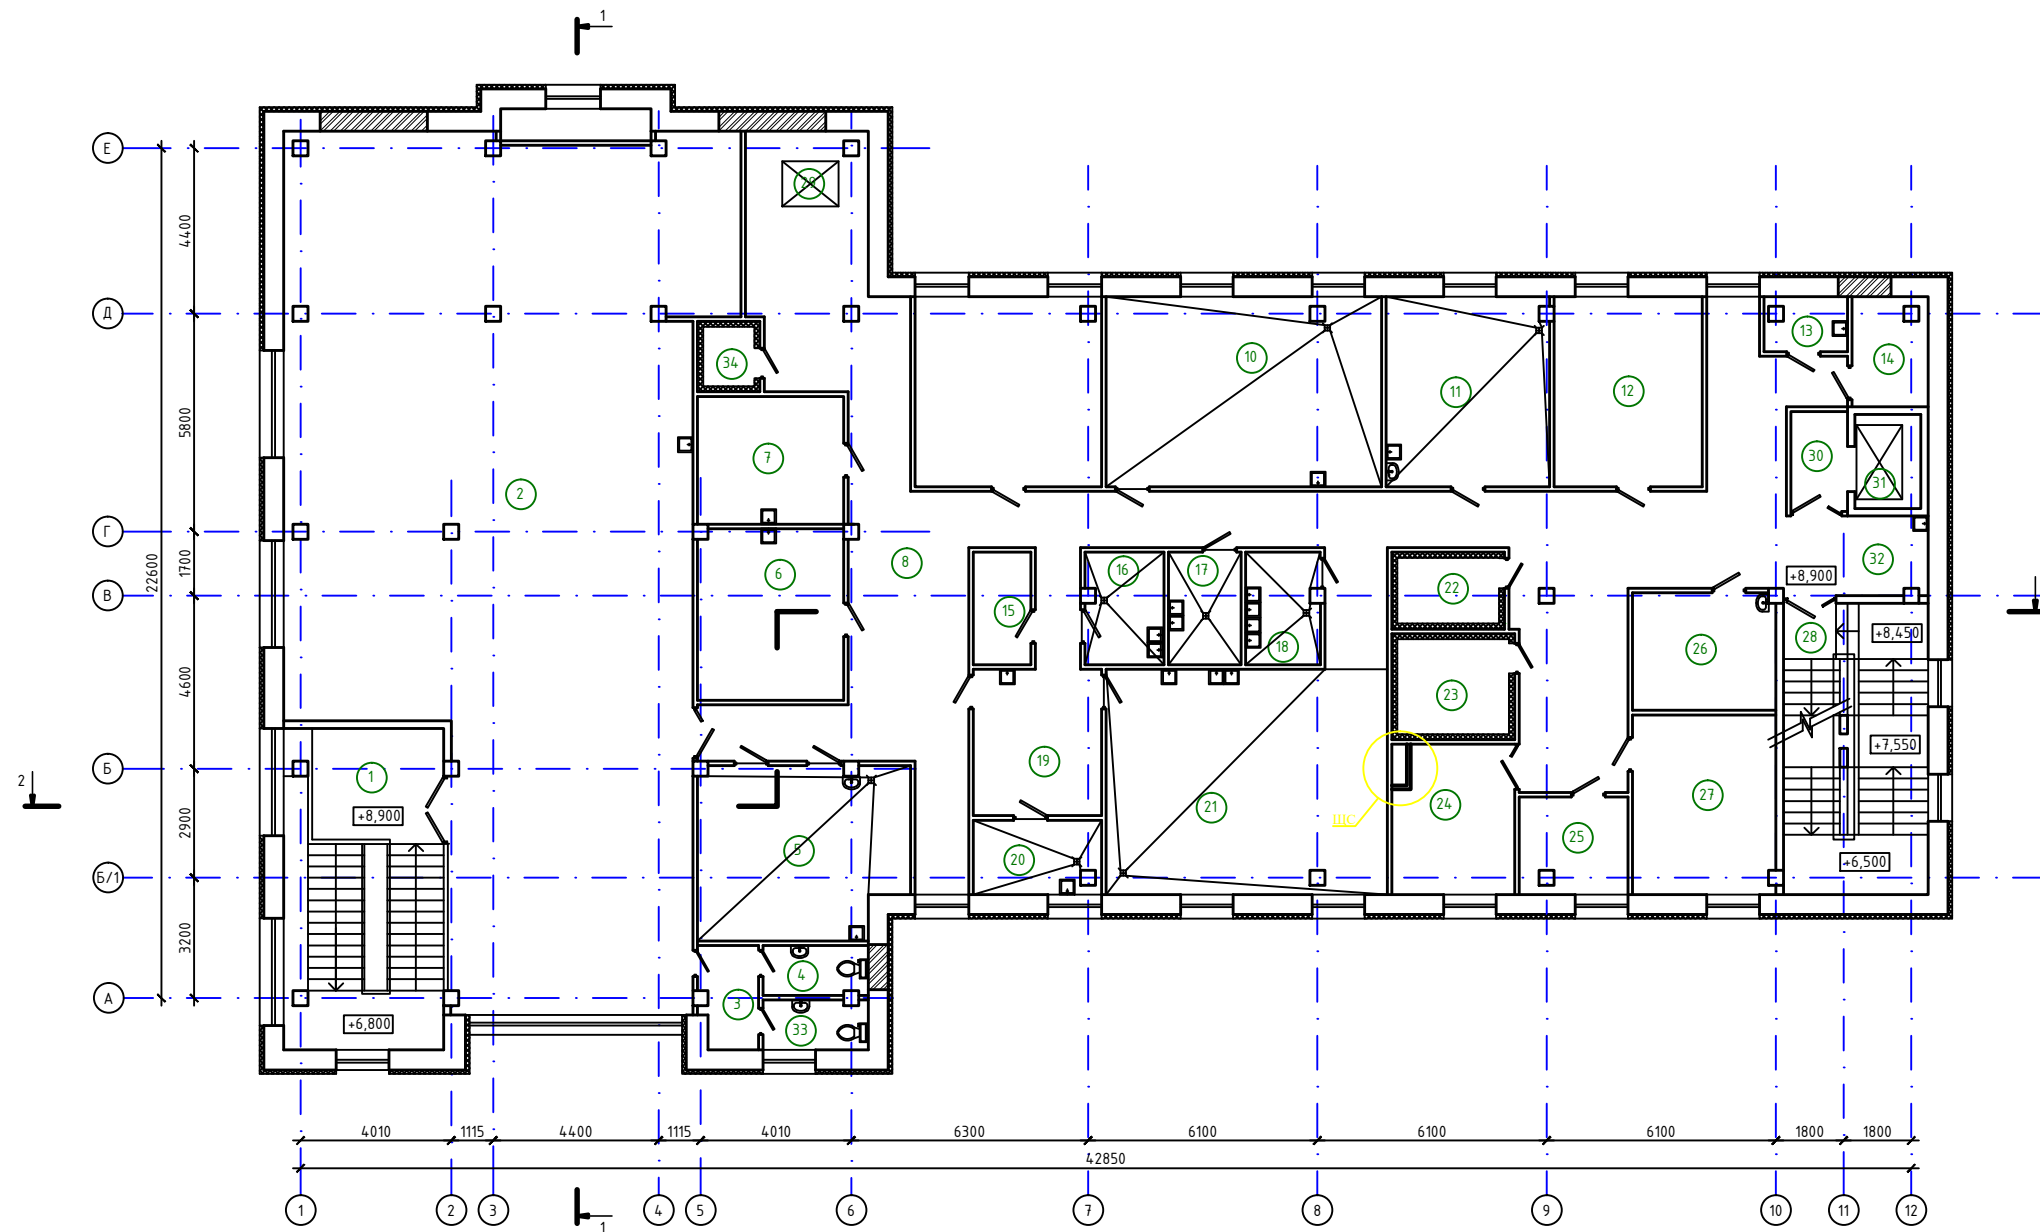

Экспликация помещений на отм. +8,900

Номер помещения	Наименование	Площадь, м <sup>2</sup>	Кат. помещения
1	Лестничная клетка.	36,4	
2	Детский клуб.	166,0	
3	Тамбур-шлюз.	57,3	
4	Санузел для посетителей.	12,9	
5	Догоготовочный цех.	24,4	
6	Цех декора.	16,8	
7	Цех по производству мороженого.	13,2	
8	Коридор.	138,6	
9	Цех выпечки	24,3	
10	Цех замеса теста.	36,4	
11	Цех лепки пельменей и вареников.	21,4	
12	Упаковочная и экспедиционная.	18,0	
13	Помещение уборочного инвентаря.	3,3	
14	Кладовая моющих и дезинфицирующих средств.	6,0	
15	Кладовая кухонного инвентаря.	4,6	
16	Моечная кухонной посуды.	6,3	
17	Цех мойки овощей и фруктов.	5,6	
18	Цех обработки яиц.	5,7	
19	Цех по работе с шоколадом.	13,2	
20	Цех шоколадного велюра	6,7	
21	Кондитерский цех.	49,9	
22	Камера морозильная.	6,3	
23	Камера холодильная.	8,9	
24	Кладовая сухих продуктов.	13,5	
25	Кладовая сухих продуктов.	7,2	
26	Комната приема пищи персоналом.	11,5	
27	Кабинет администрации.	18,1	
28	Лестничная клетка.	30,0	
29	Подъемник.	1,8	
30	Тарная.	4,4	
31	Лифтовой холл.	4,0	
32	Грузовой лифт.	4,4	

						18-07/16-AP		
						Проект реконструкции объекта капитального строительства по адресу: Московская область, г. Электроугли, ул. Центральная, д. 109		
Изм.	Колуч.	Лист	№ док	Подп.	Дата	Этадия	Лист	Листов
Разраб.							3	
Проверил								
Рук. гр.								
ГИП								
Нач. отд.								
Ин. контр.								
						План 3 этажа на отм. +8,900		ООО "ДИС-ПРОЕКТ"
						Формат А1		