


План на отм. 0.000

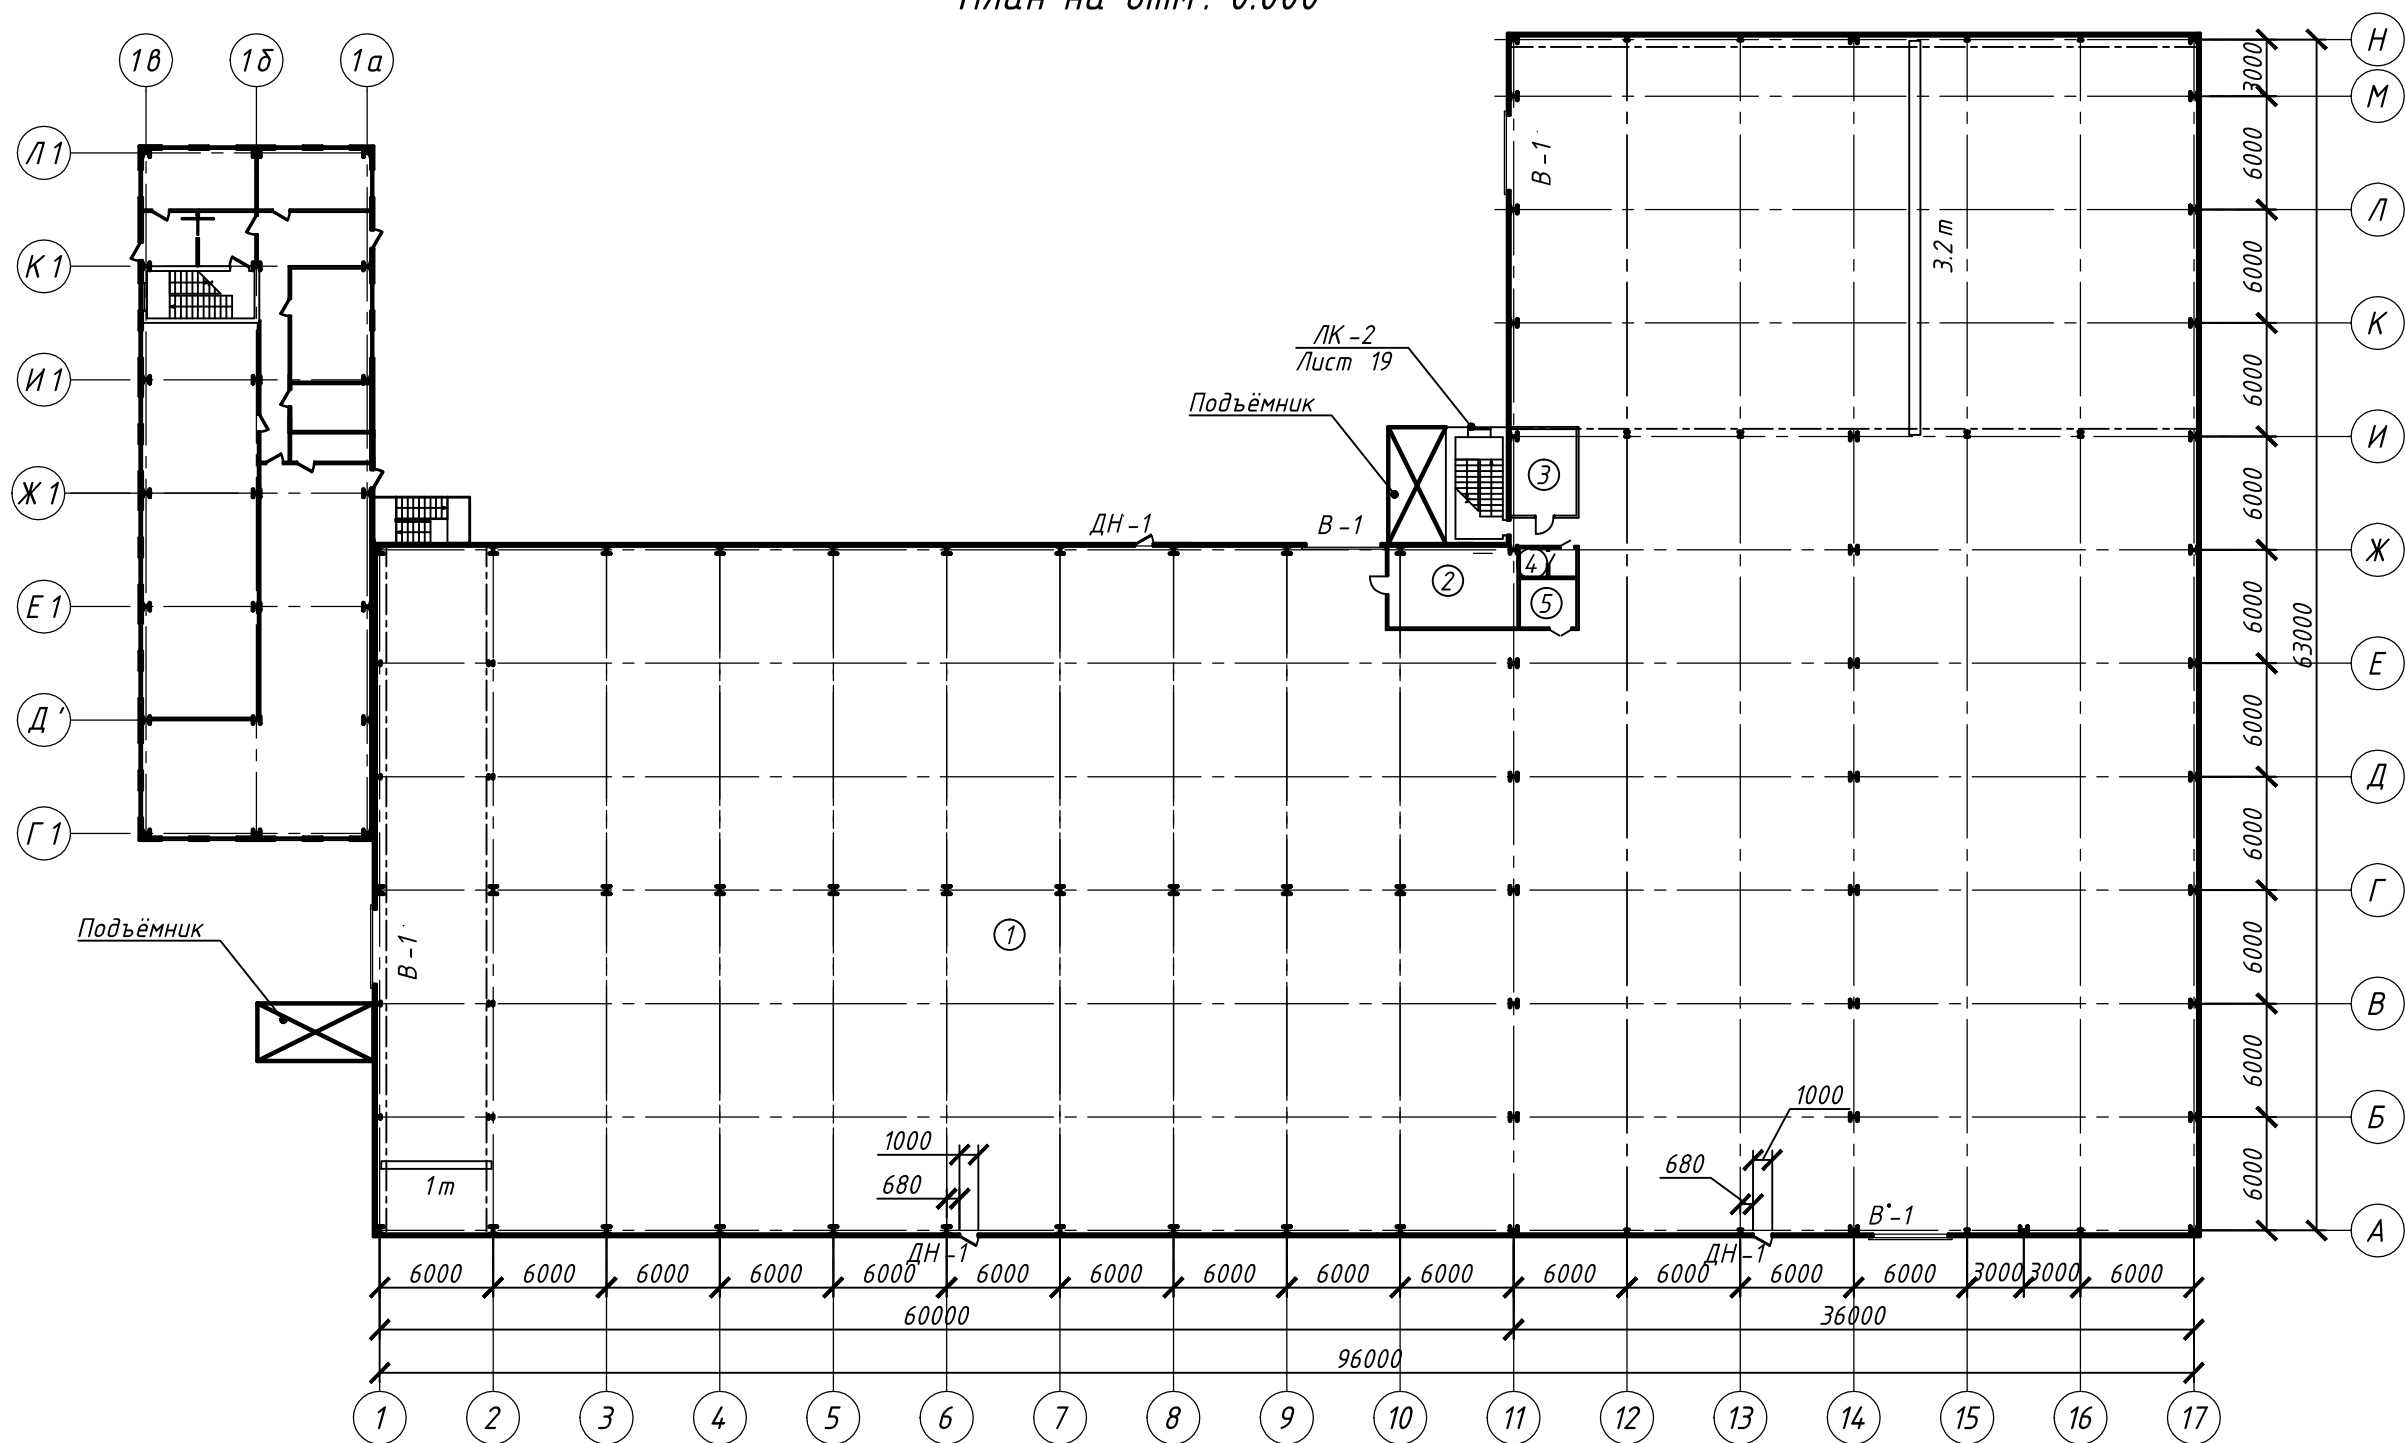

Экспликация помещений

№ п/п	Наименование помещения	Площадь, м ²	№ п/п	Наименование помещения	Площадь, м ²
1	Складская зона	4428.6	4	Санузел	4.4
2	Техническое помещение	29.5	5	Кладовая уборочного инвентаря	7.7
3	Электрощитовая	16			