


План на отм. 6.150

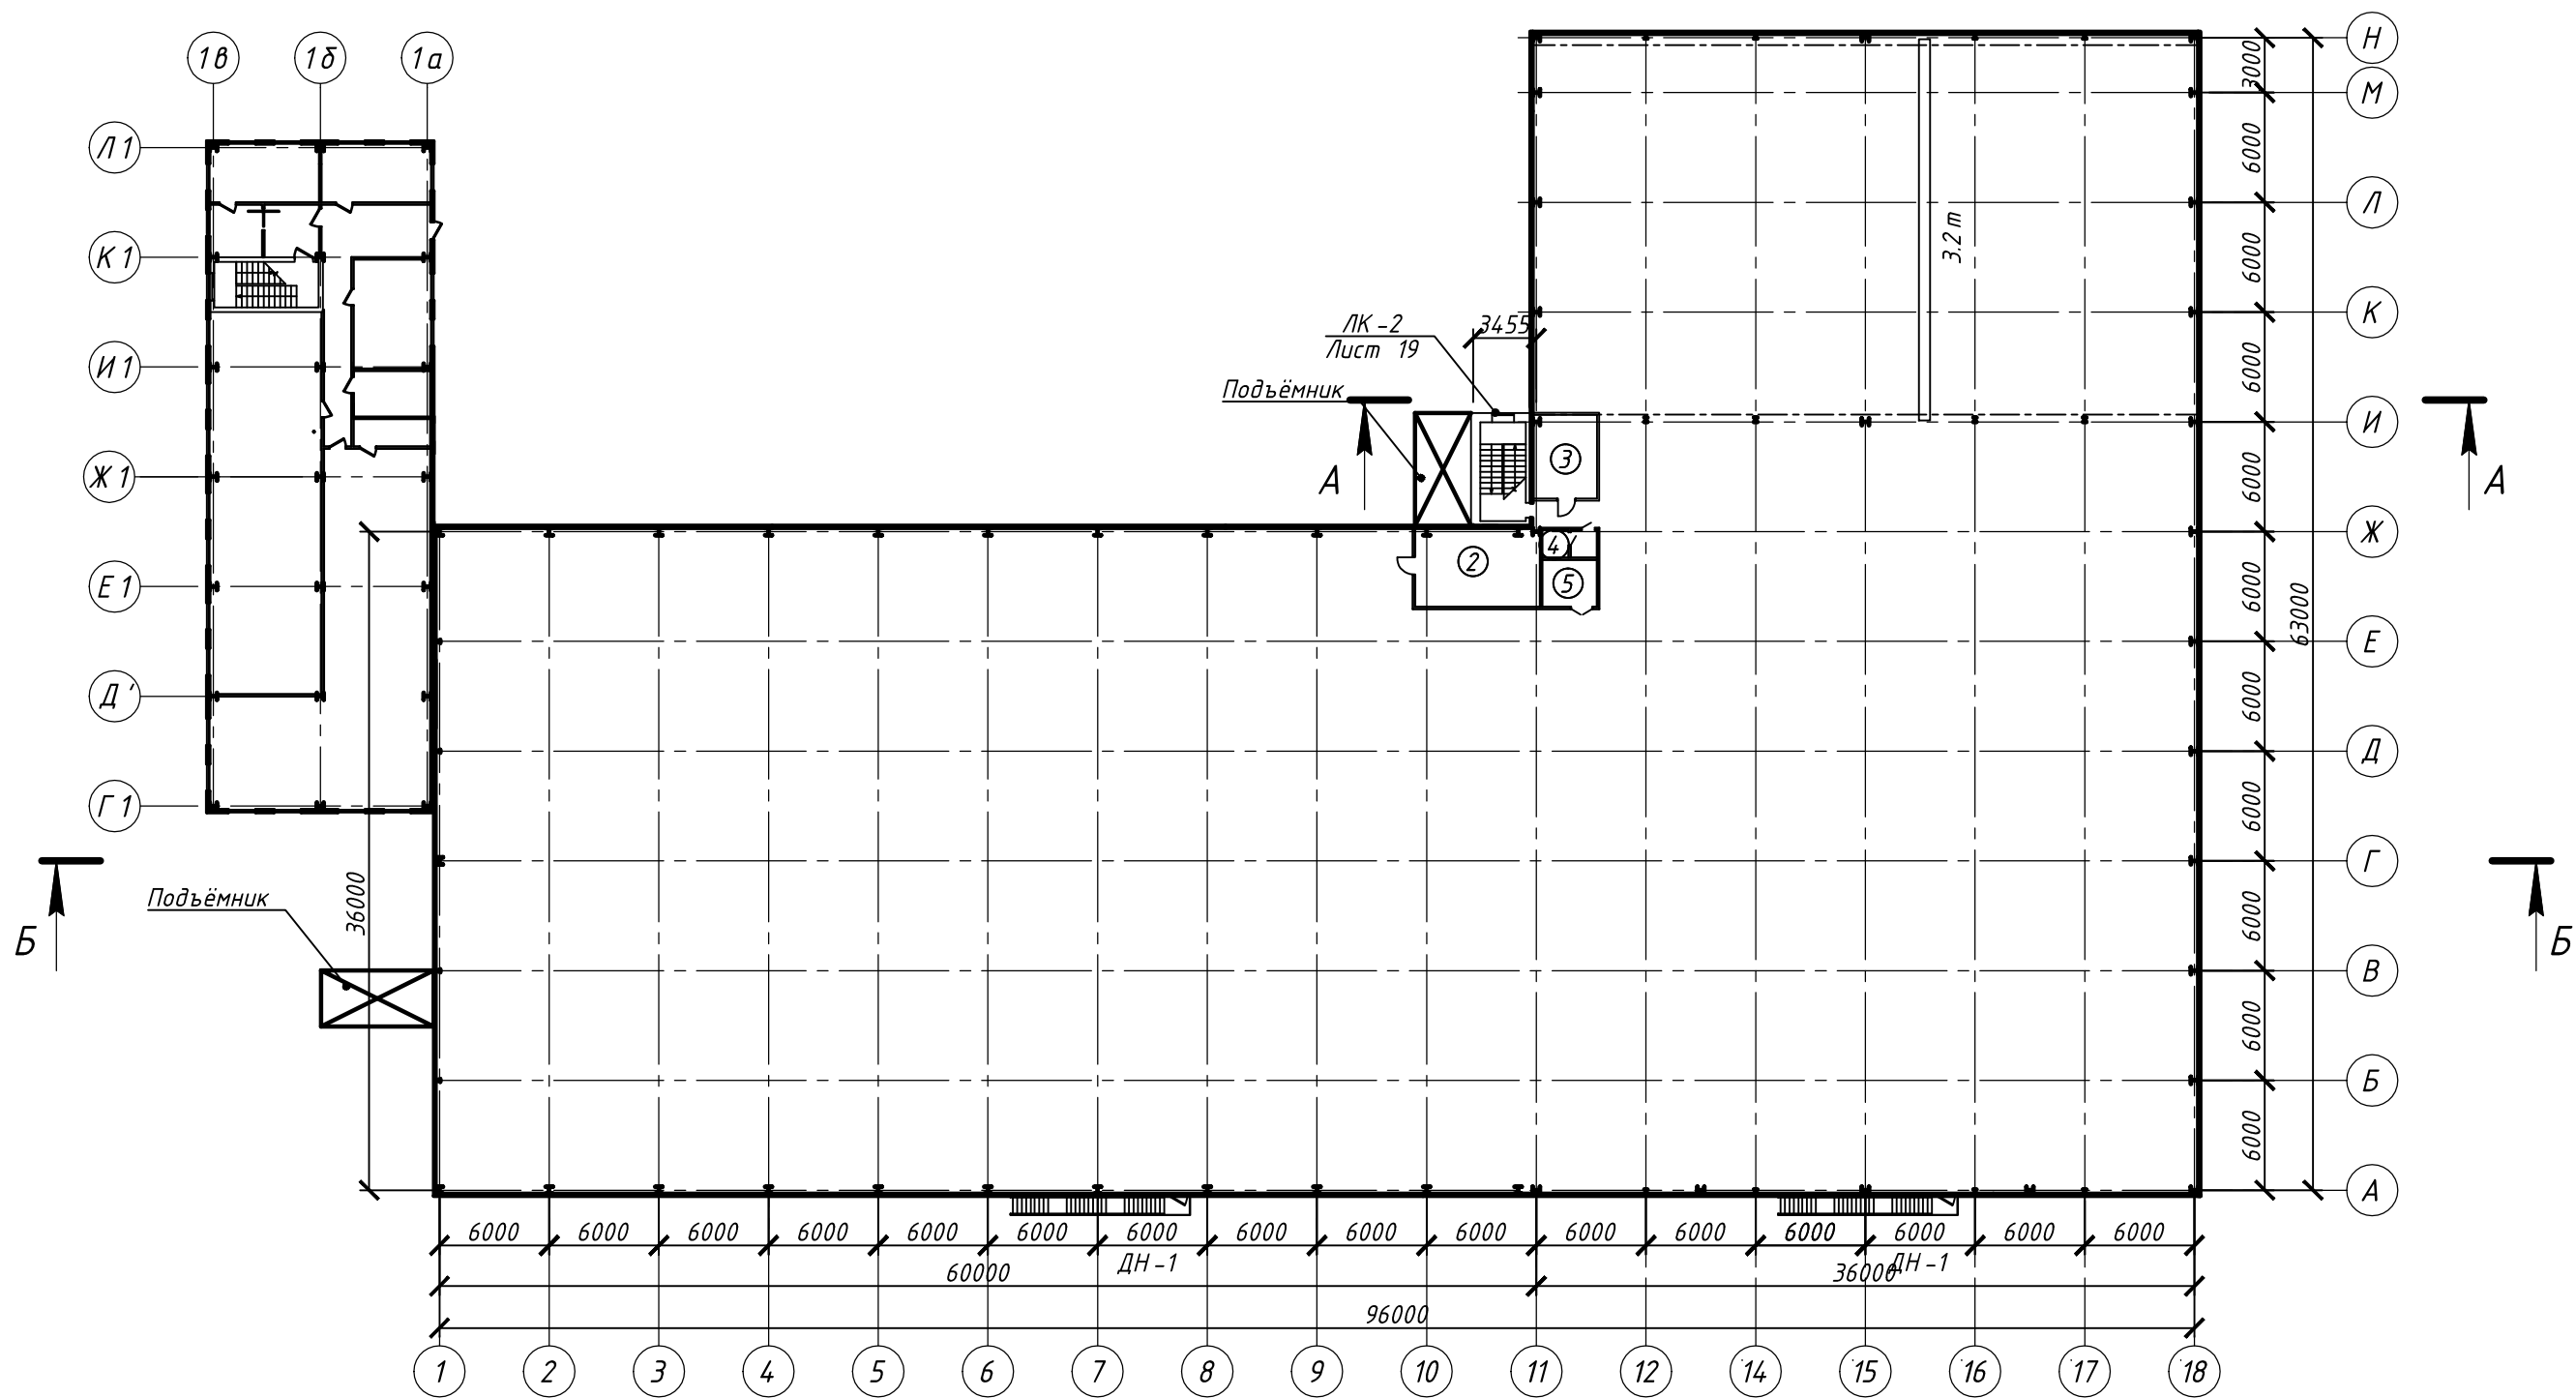

Экспликация помещений

№ п/п	Наименование помещения	Площадь, м ²	№ п/п	Наименование помещения	Площадь, м ²
1	Складская зона	4428	4	Санузел	4.4
2	Техническое помещение	29.5	5	Кладовая уборочного инвентаря	7.7
3	Техническое помещение	16.0			