
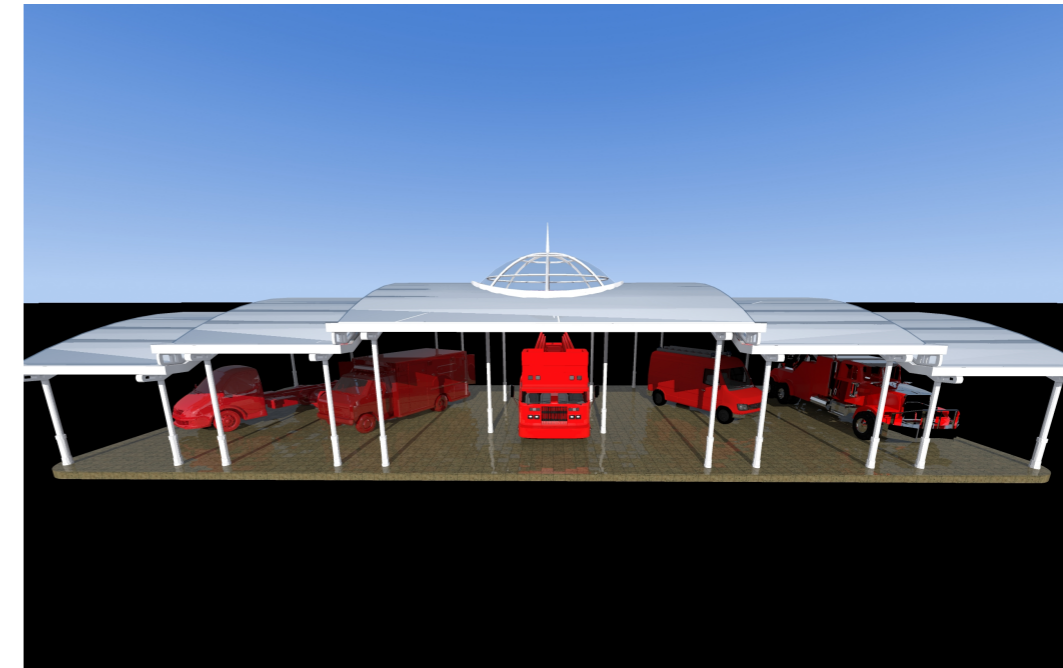


Легкая конструкция под ретротехнику

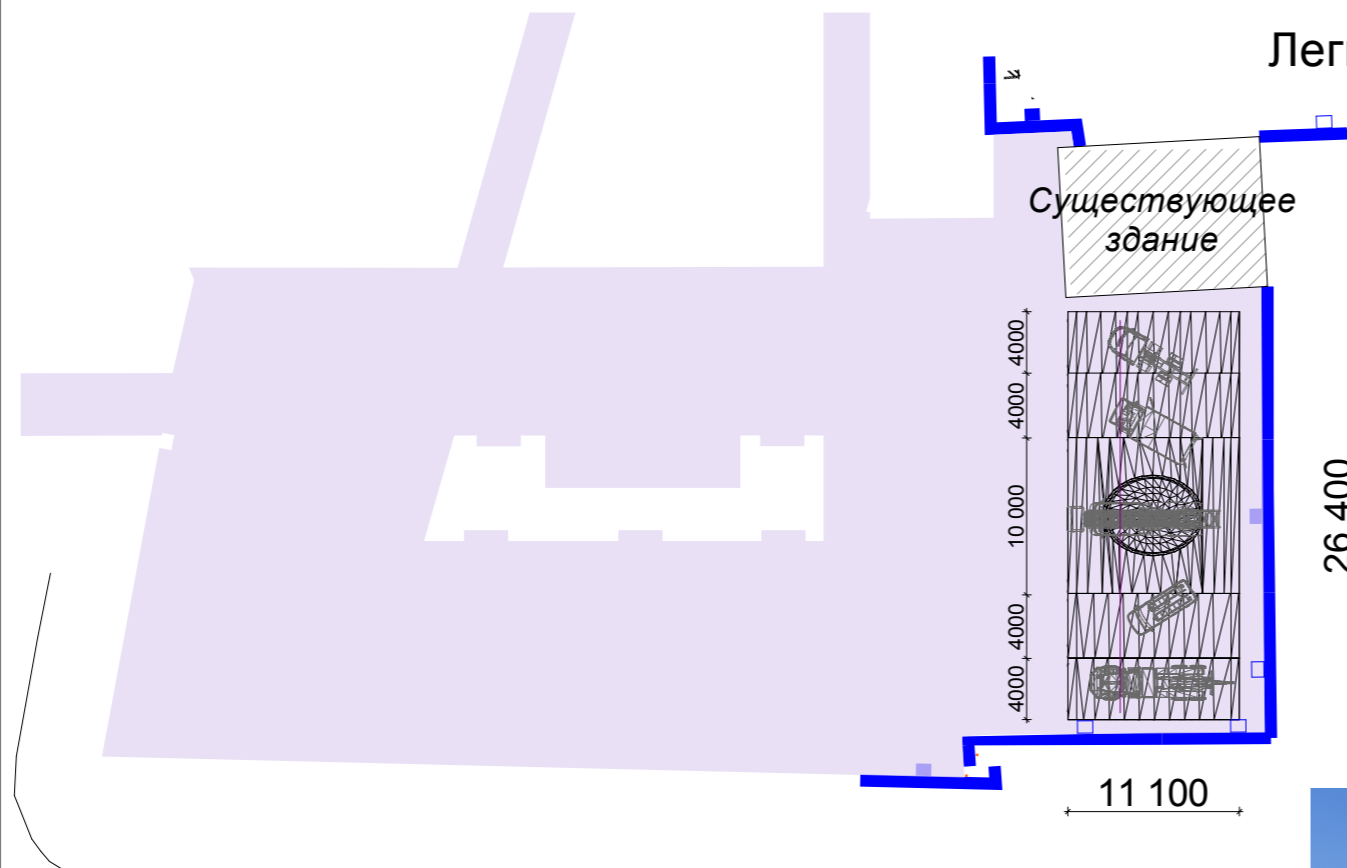

<p>Проект капитальный ремонта ограждения, благоустройства в рамках выборочного капитального ремонта комплекса зданий ФГКУ "ЦСООР "Лидер" по адресу г. Москва, ул. Большая Филевская, д. 32 А</p>					
Ген.директор	Ларионова Л.В.	Легкая конструкция под ретротехнику	Стадия	Лист	Листов
Архитектор	Гурова М.В.				