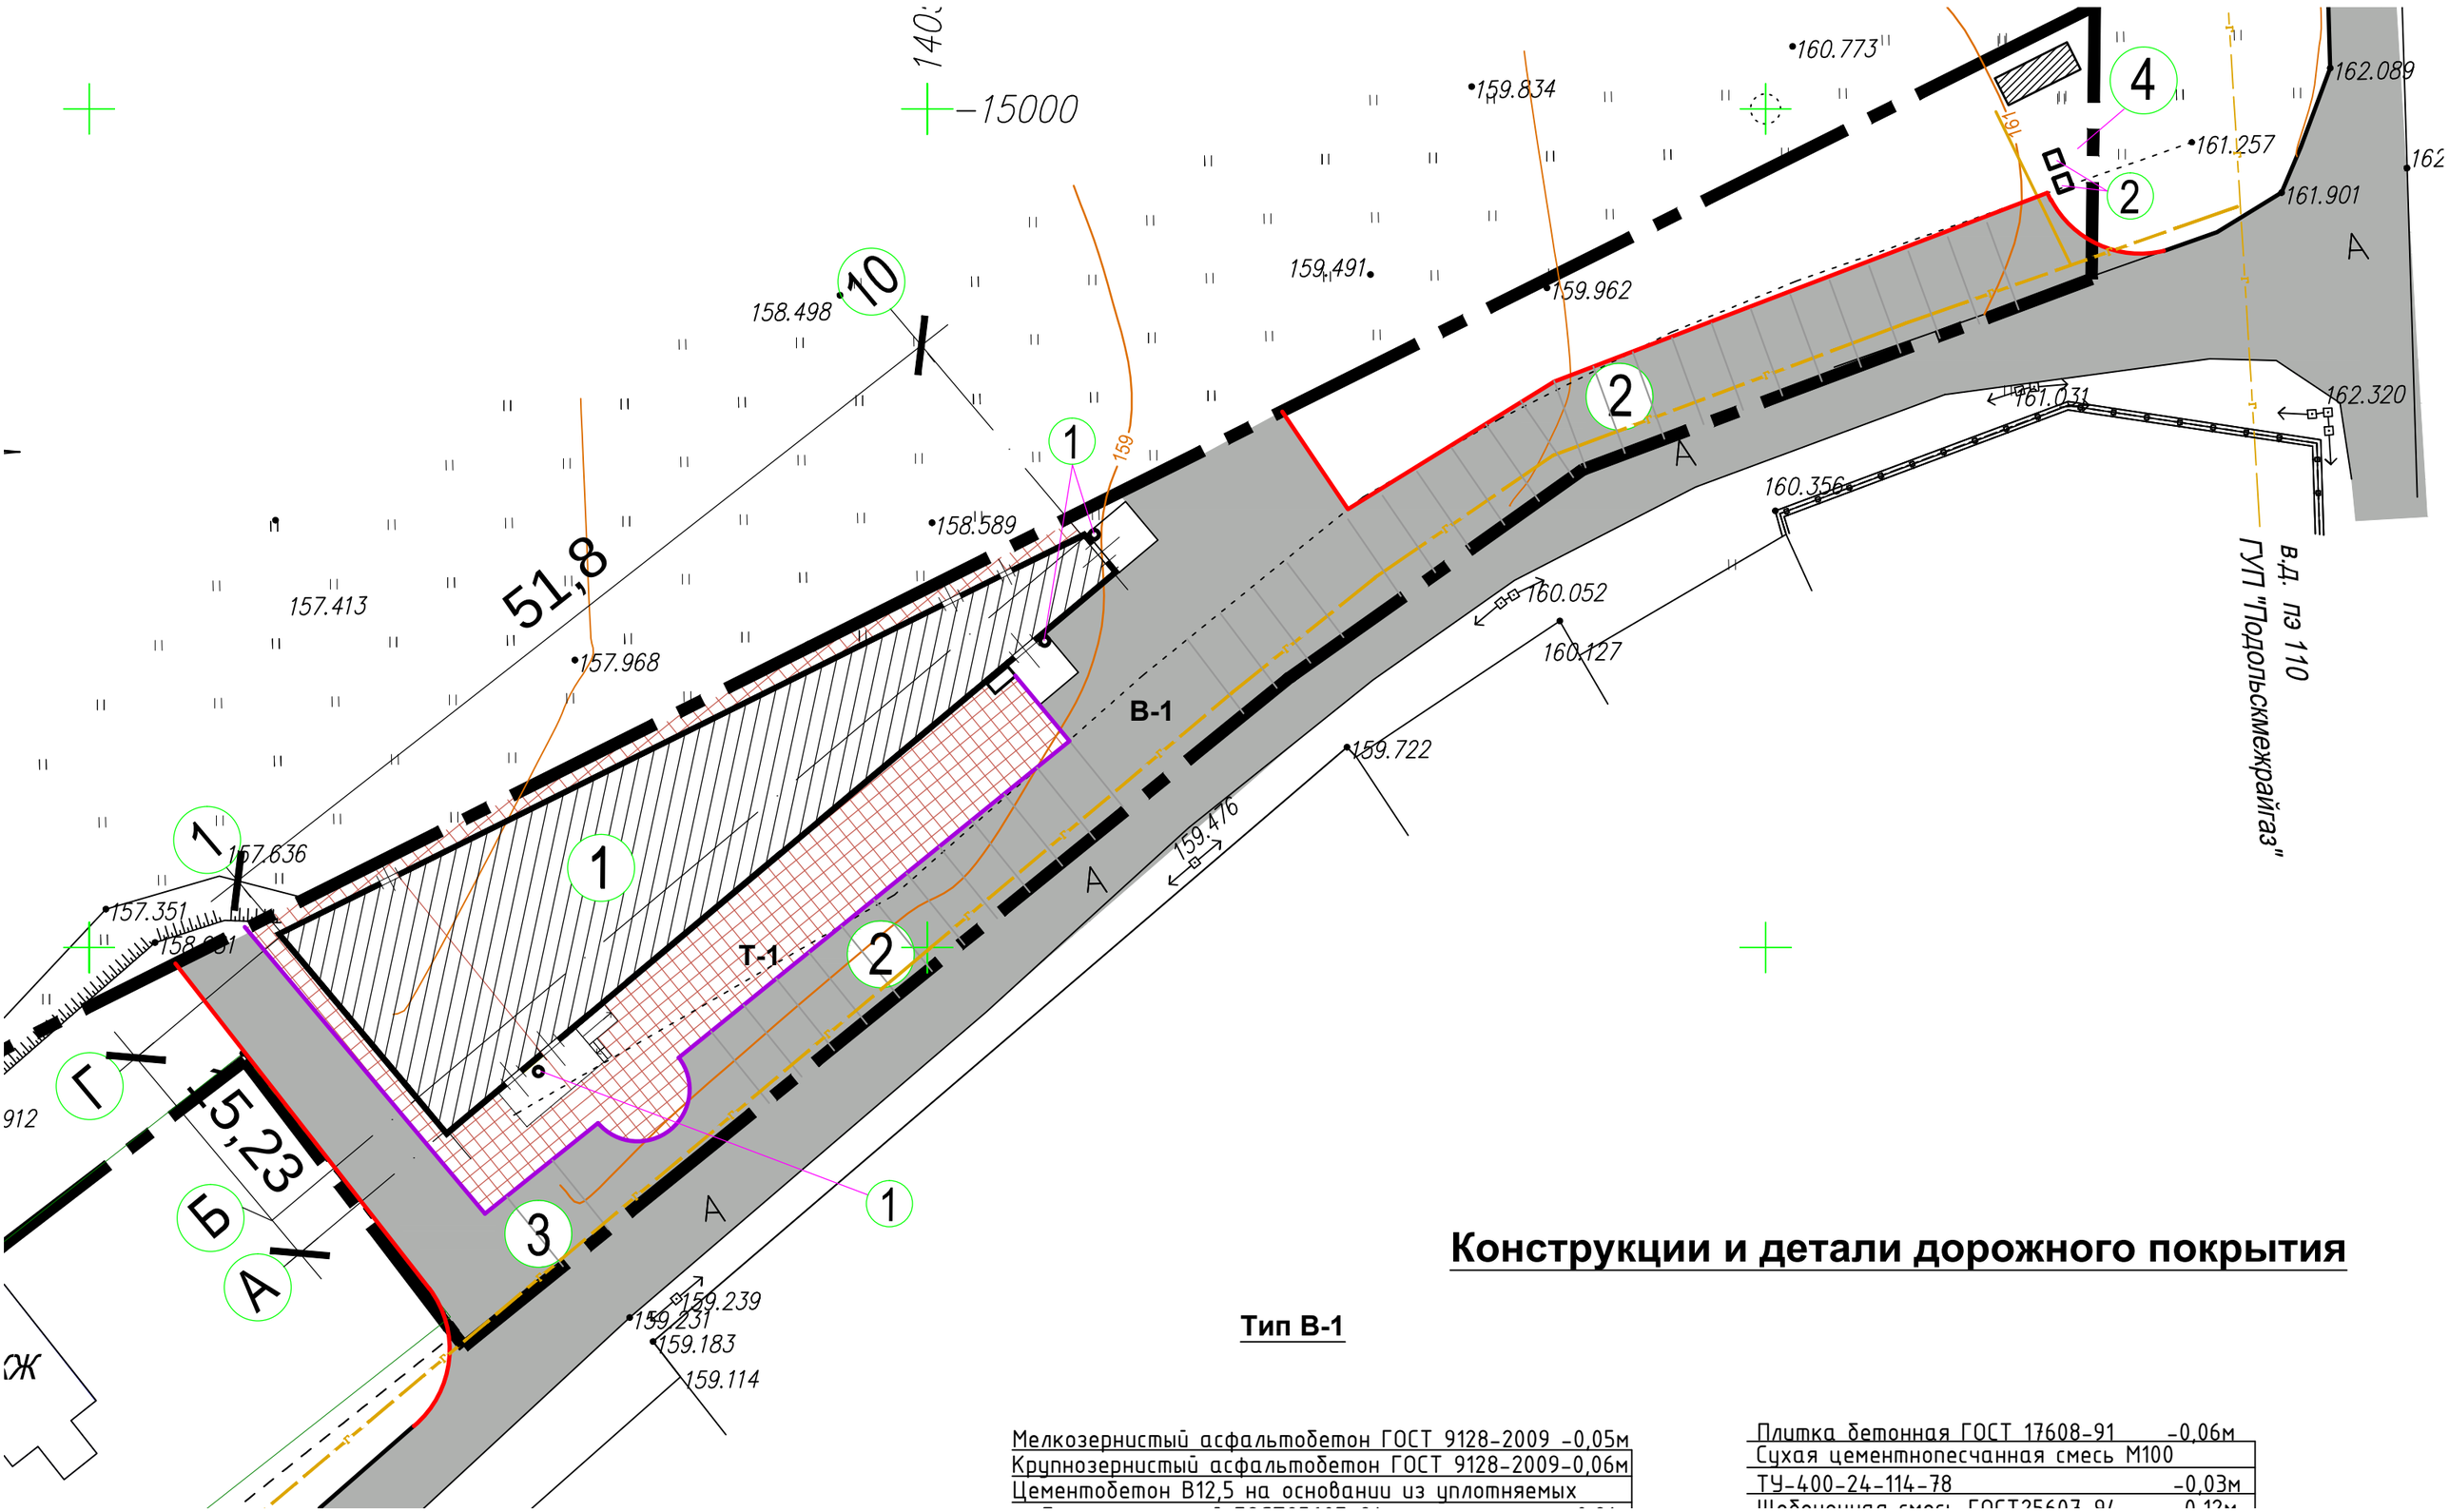

Конструкции и детали дорожного покрытия

Тип В-1

Мелкозернистый асфальтобетон ГОСТ 9128-2009 -0,05м
Крупнозернистый асфальтобетон ГОСТ 9128-2009-0,06м
Цементобетон В12,5 на основании из уплотняемых

Плитка бетонная ГОСТ 17608-91 -0,06м
Сухая цементнопесчанная смесь М100
ТУ-400-24-114-78 -0,03м
Щебеночная смесь ГОСТ25607-94 -0,12м