

Схема расположения элементов металлоконструкций на отм. +0.050

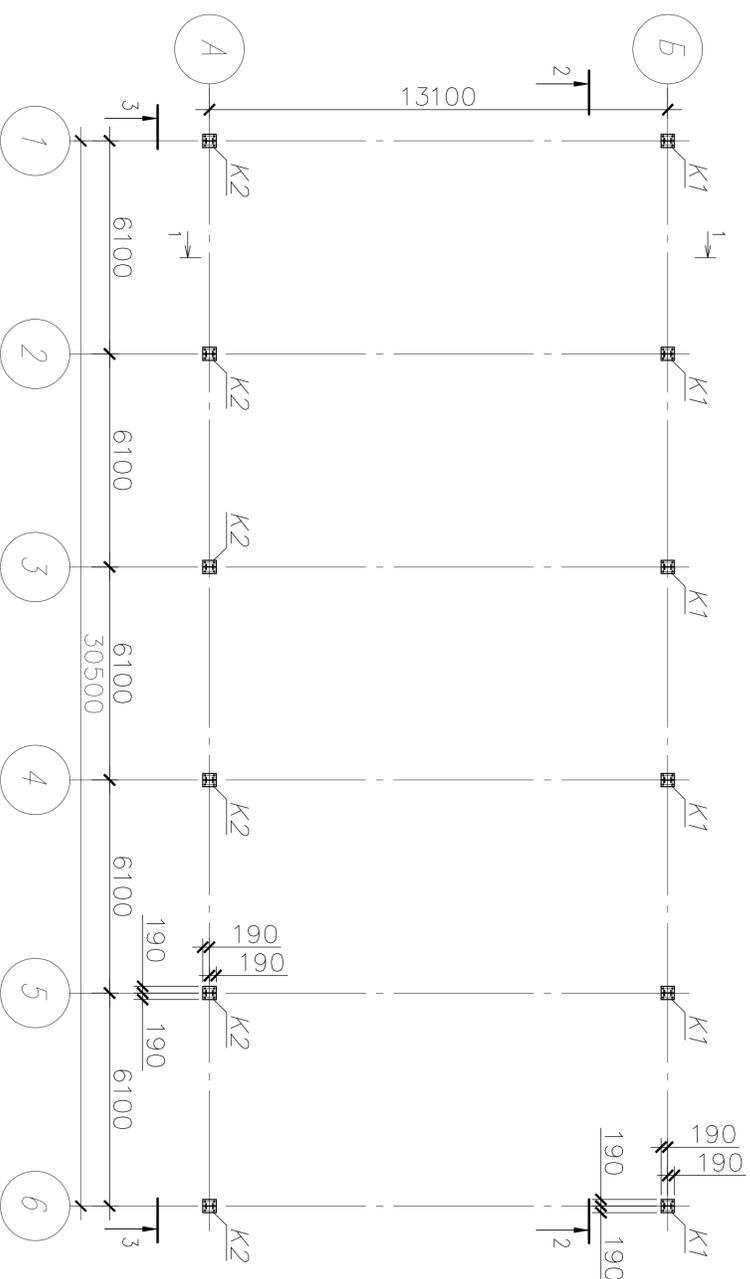


Схема расположения элементов металлоконструкций на отм. +5.000

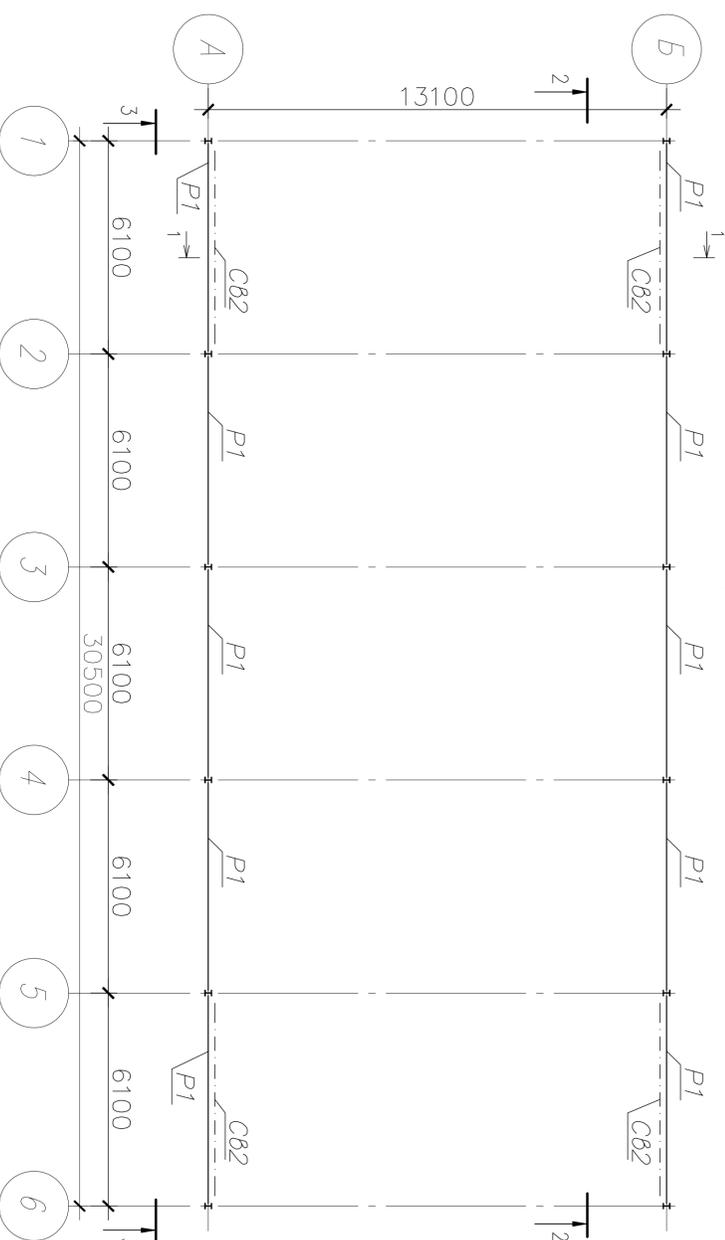


Схема расположения элементов металлоконструкций в уровне нижнего пояса стропильных ферм на отм. +5.545

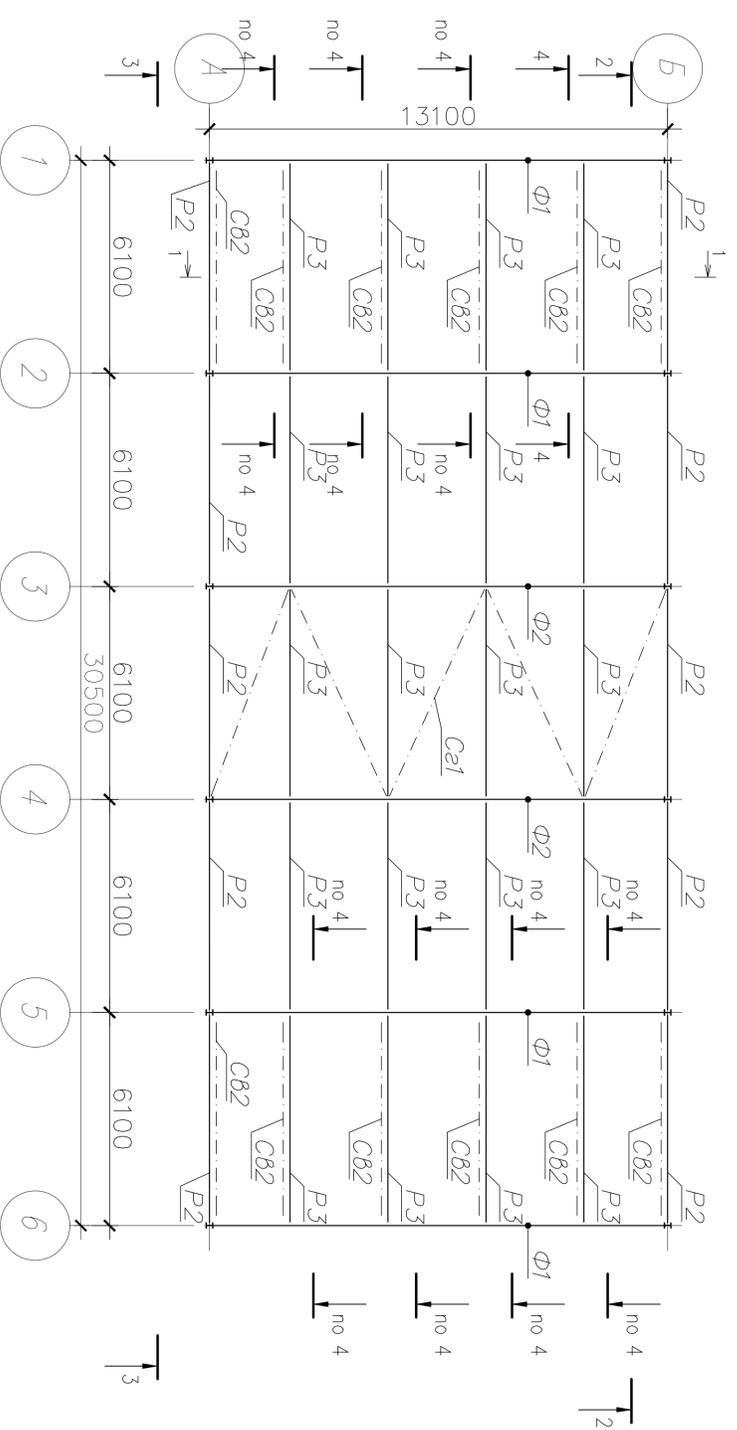


Схема расположения элементов металлоконструкций в уровне верхнего пояса стропильных ферм на отм. +6.230/+9.050



Верхность элементов.

Марка	Эквив.	Сечение		Одинное катане			Группа констр.	Марка стали	Примечания
		Паз	Стекло	И, катан	№, кн	Q, кн			
К1, К2		1	I 20Ш	32	270	9	2	C245	
П1		2	- 20				2	C245	
П2			50x50x3	Конструктивно			2	C245	
П3			50x50x3	Конструктивно			2	C245	
CB2			50x50x3	Конструктивно			2	C245	
Ca1			100x100x5	Конструктивно			2	C245	
П1			14П	62	33	11	2	C245	
П2			НП5-750-43-8	Конструктивно			3	C235	

Инд. # поэта	Подпись и дата	Взамен инд. #

Лист	Кол-во	Листов
1	1	1
2	1	1

Изд.	Код	Лист	Листов
1	1	1	1
2	1	1	1

Изд.	Код	Лист	Листов
1	1	1	1
2	1	1	1

Н-05/10/16-КМ
г. Санкт-Петербург, Думское шоссе 9-37,
корпус 4, литер А
Нижес под
повторно-разборной
зона
Свая расположенная колонн К1, К2
на отм. +0.050, элементов на
отм. +5.000, +5.545, +6.230/+9.050

ООО "Урдан"