

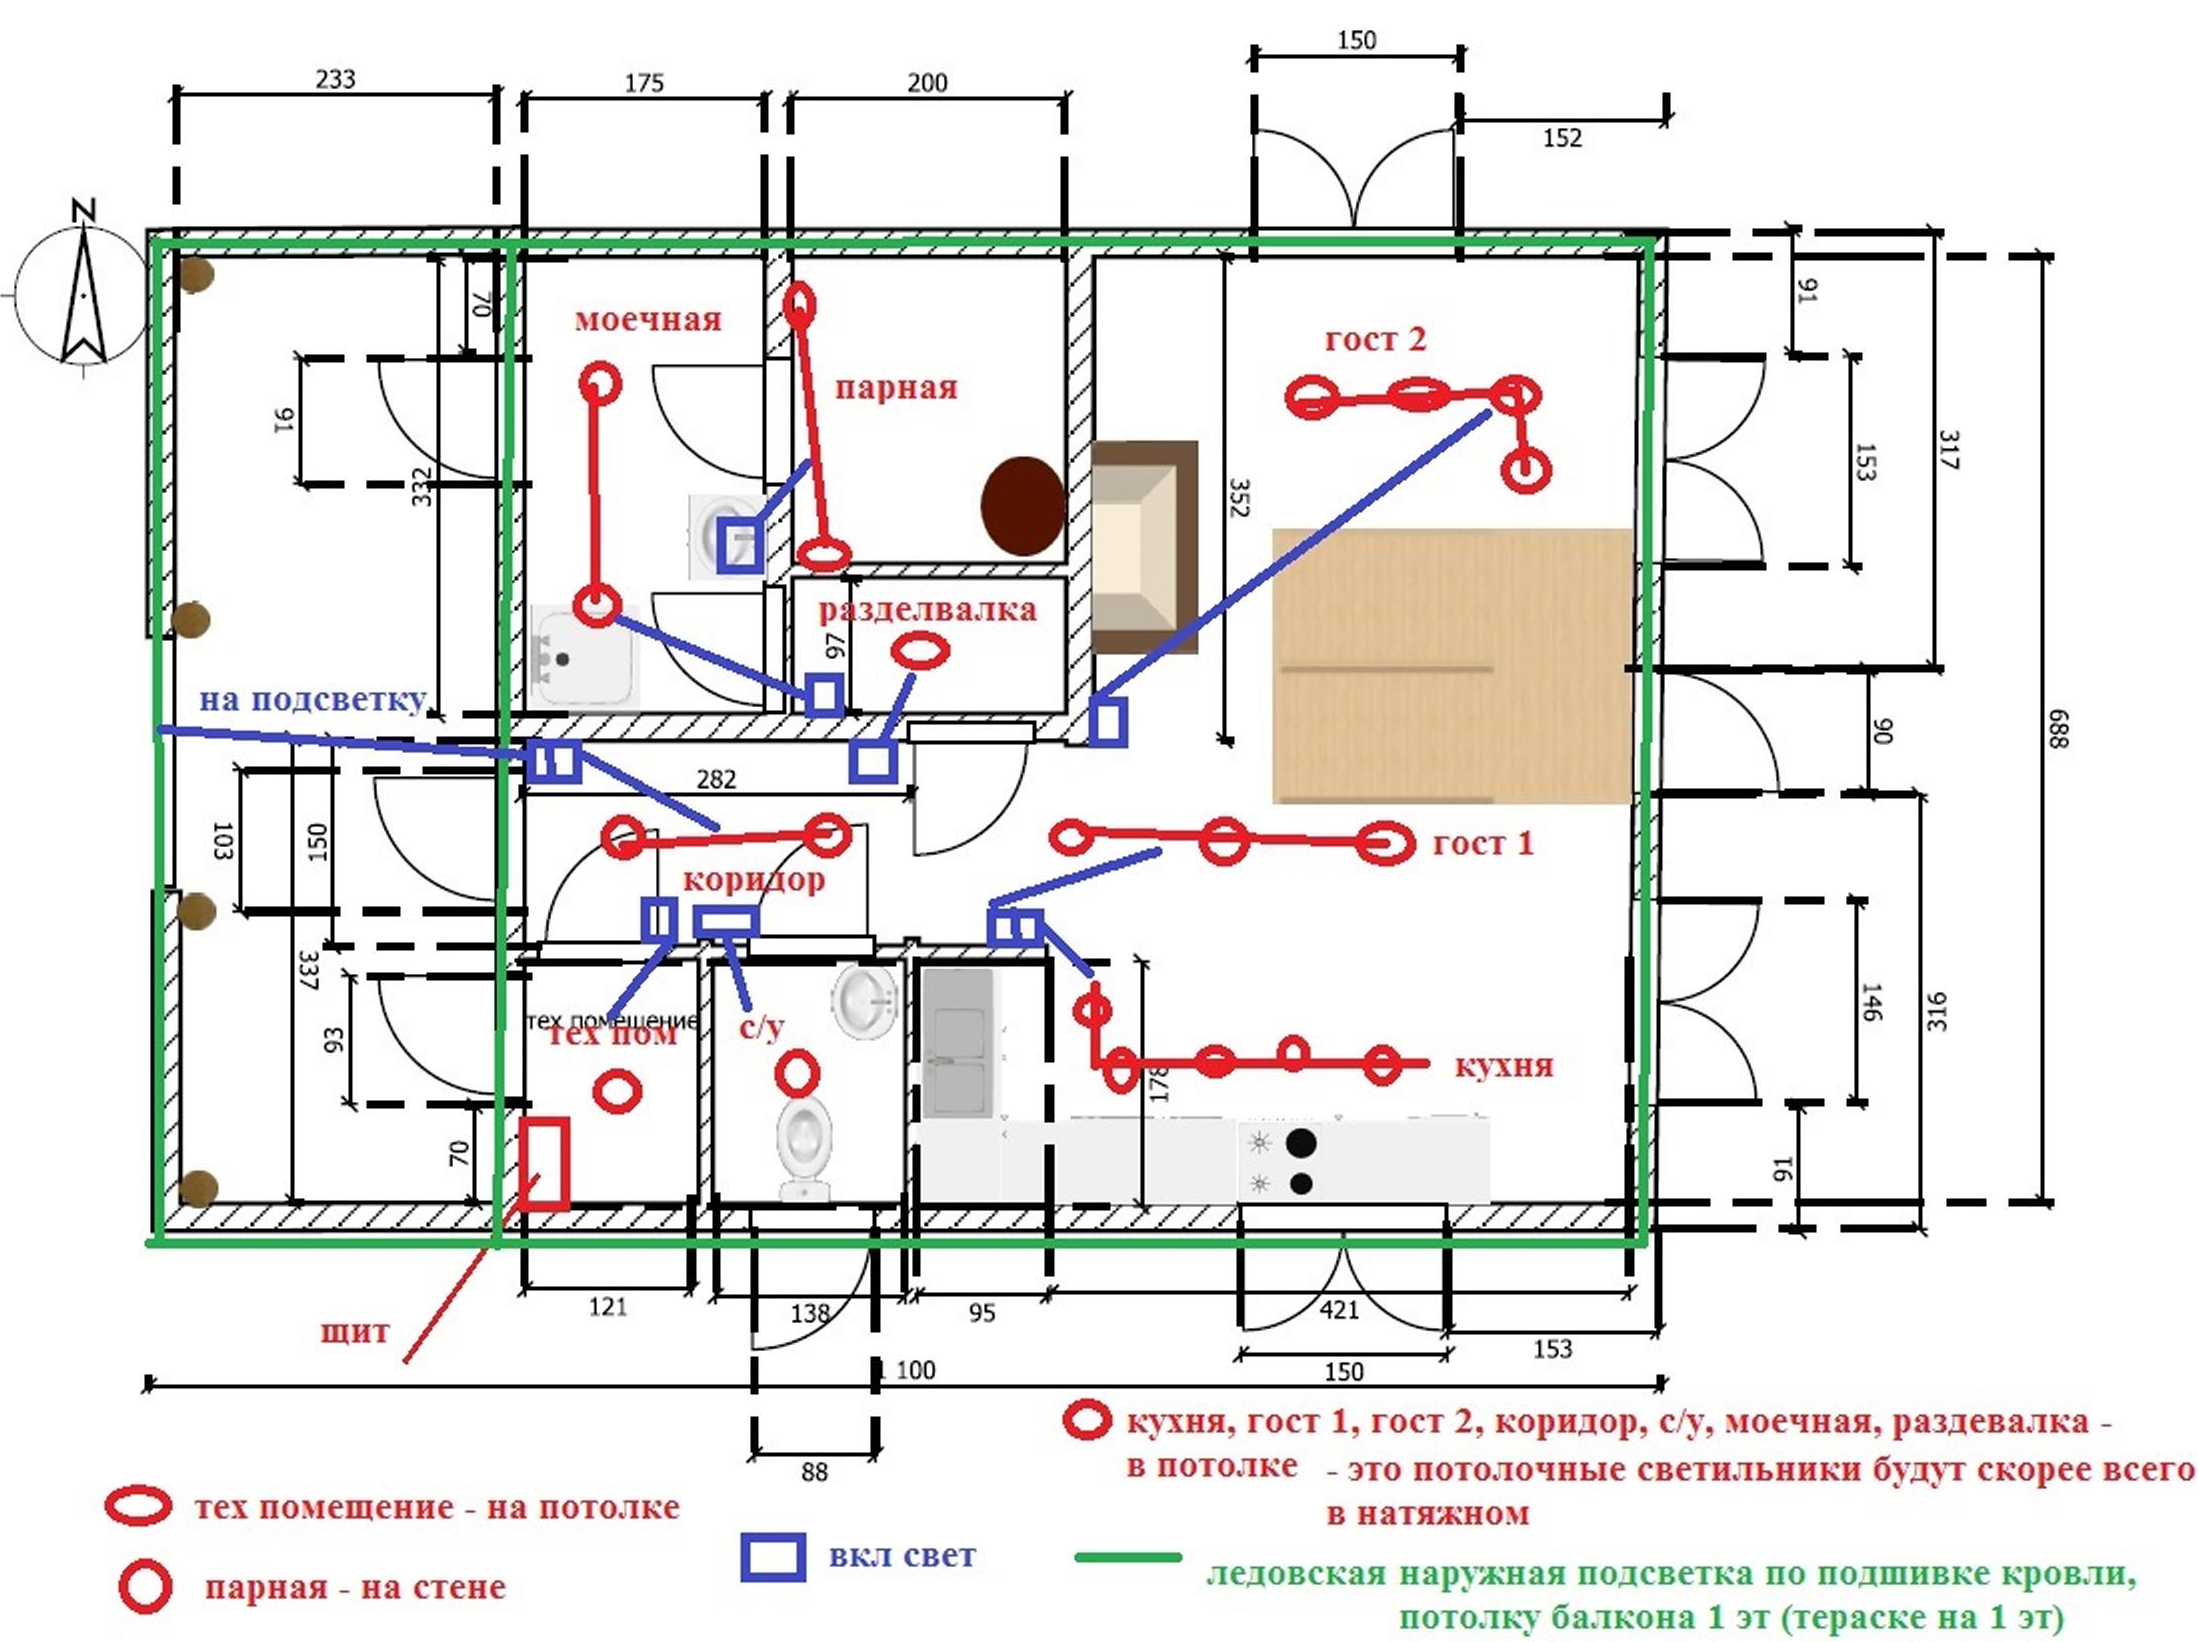



предложения по группам: 1 - плита и духовой шкаф кухня; 2 - розетки пол кухня; 3 - розетки над столешницей и вытяжка, холодильник; 4 - розетки в зоне кухни-гостиной; 5 - терраска открытая; 6 - водогрей; 7 - коридор и все остальное

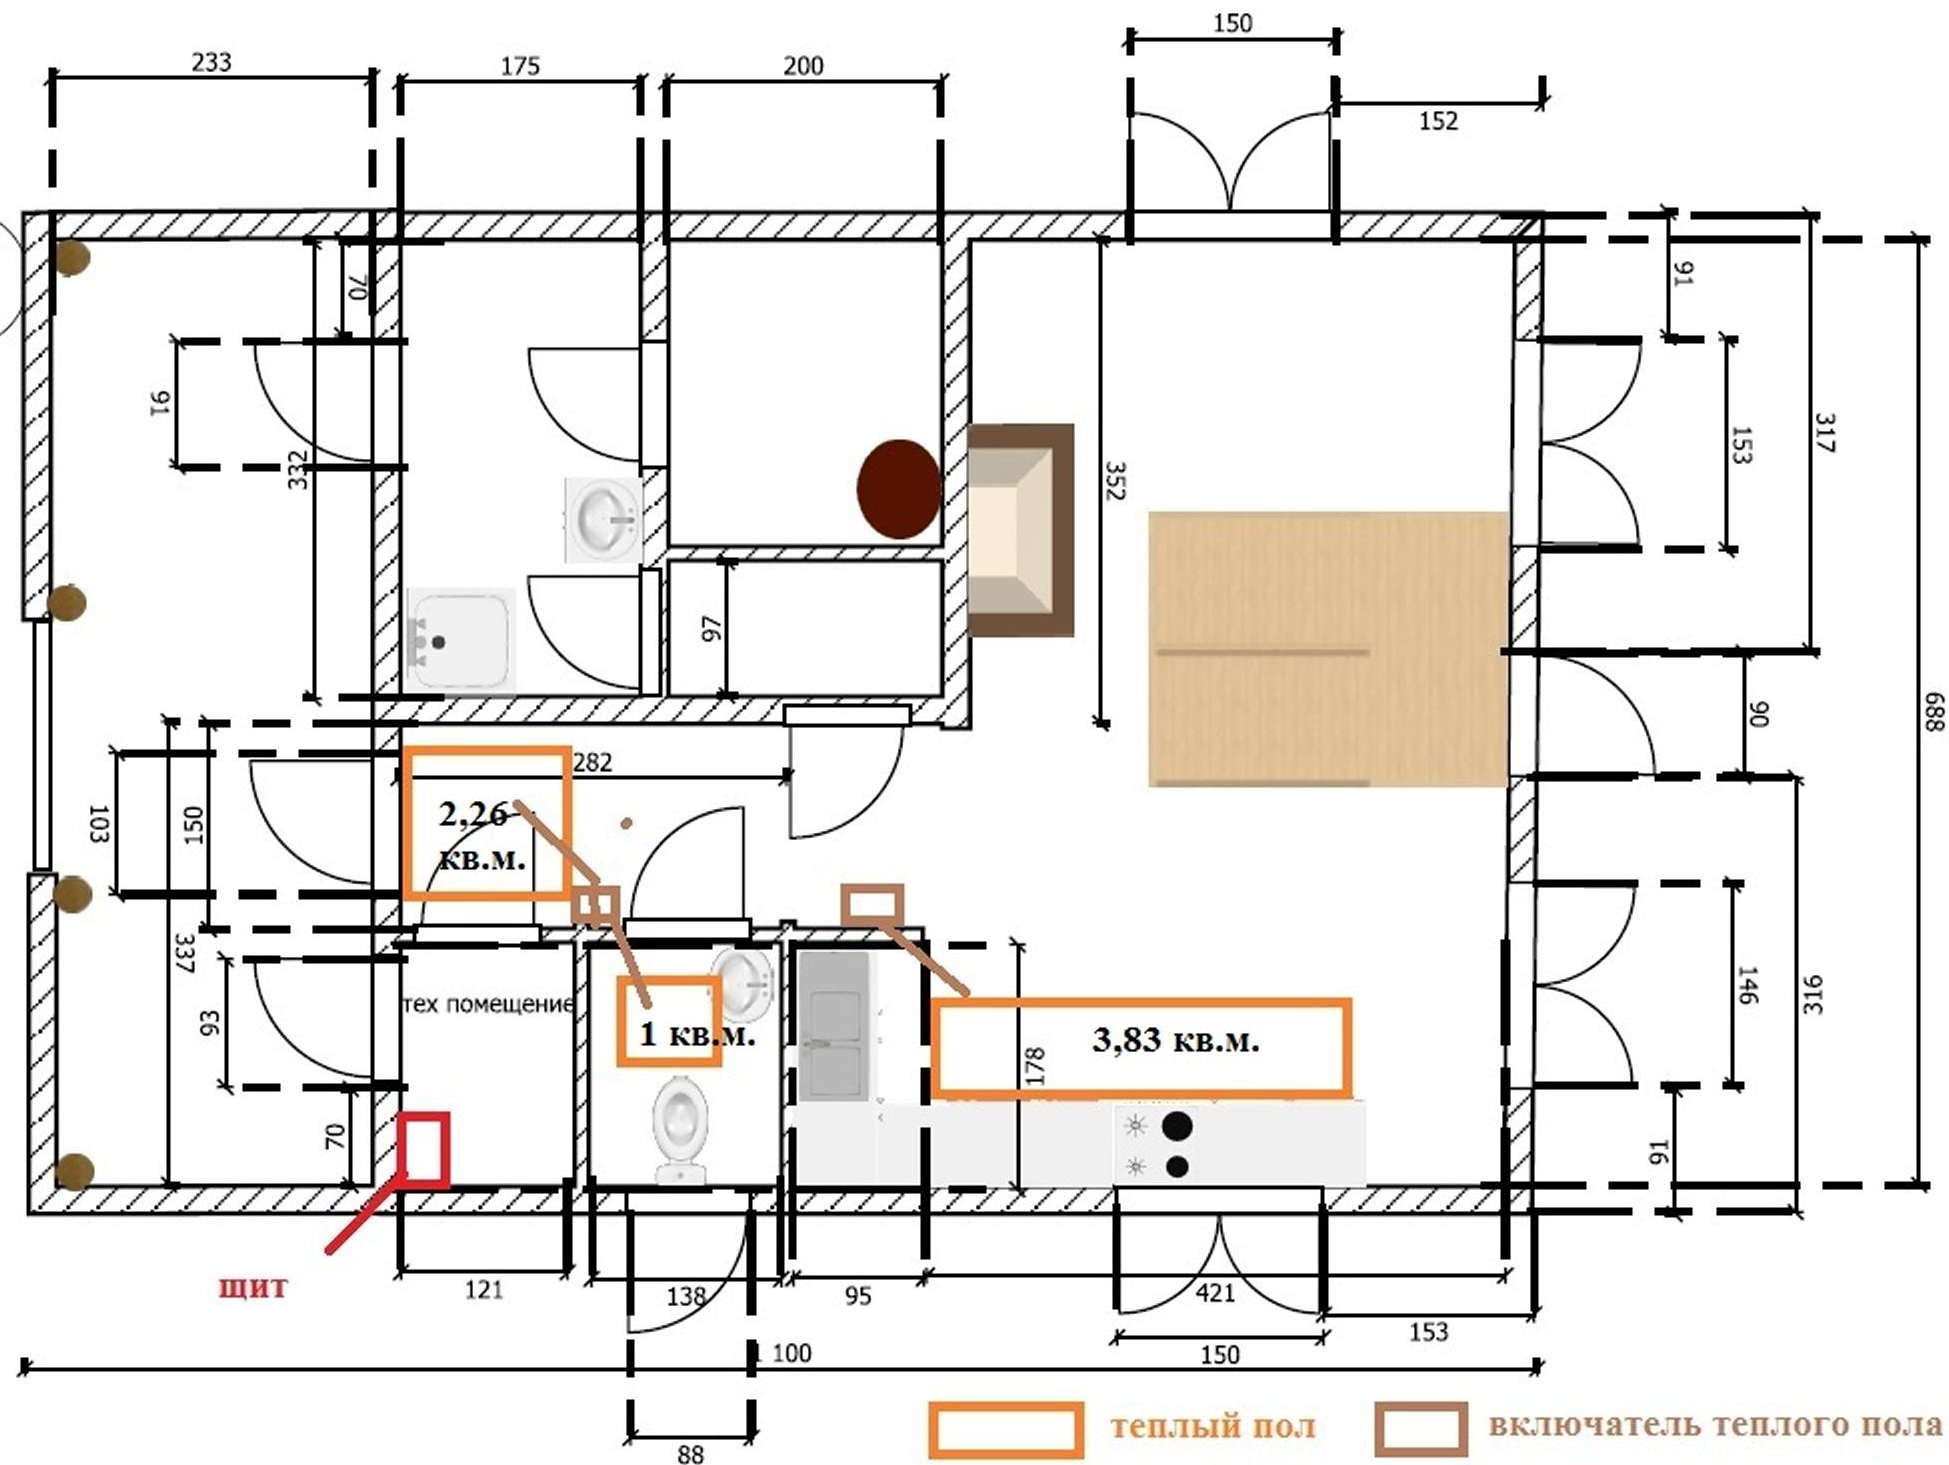

предложение по группам: 1 - моечная, парная; 2 - разделвалка, коридор; с/у, тех помещение;
 3 - гост 1 кухня, гост 2; 4 - ледовская подсветка

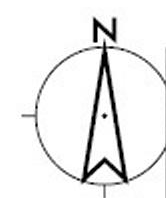

предложение по группам: 1-
теплый пол кухня; 2 - теплый
пол коридор; 3 - теплый пол
туалет

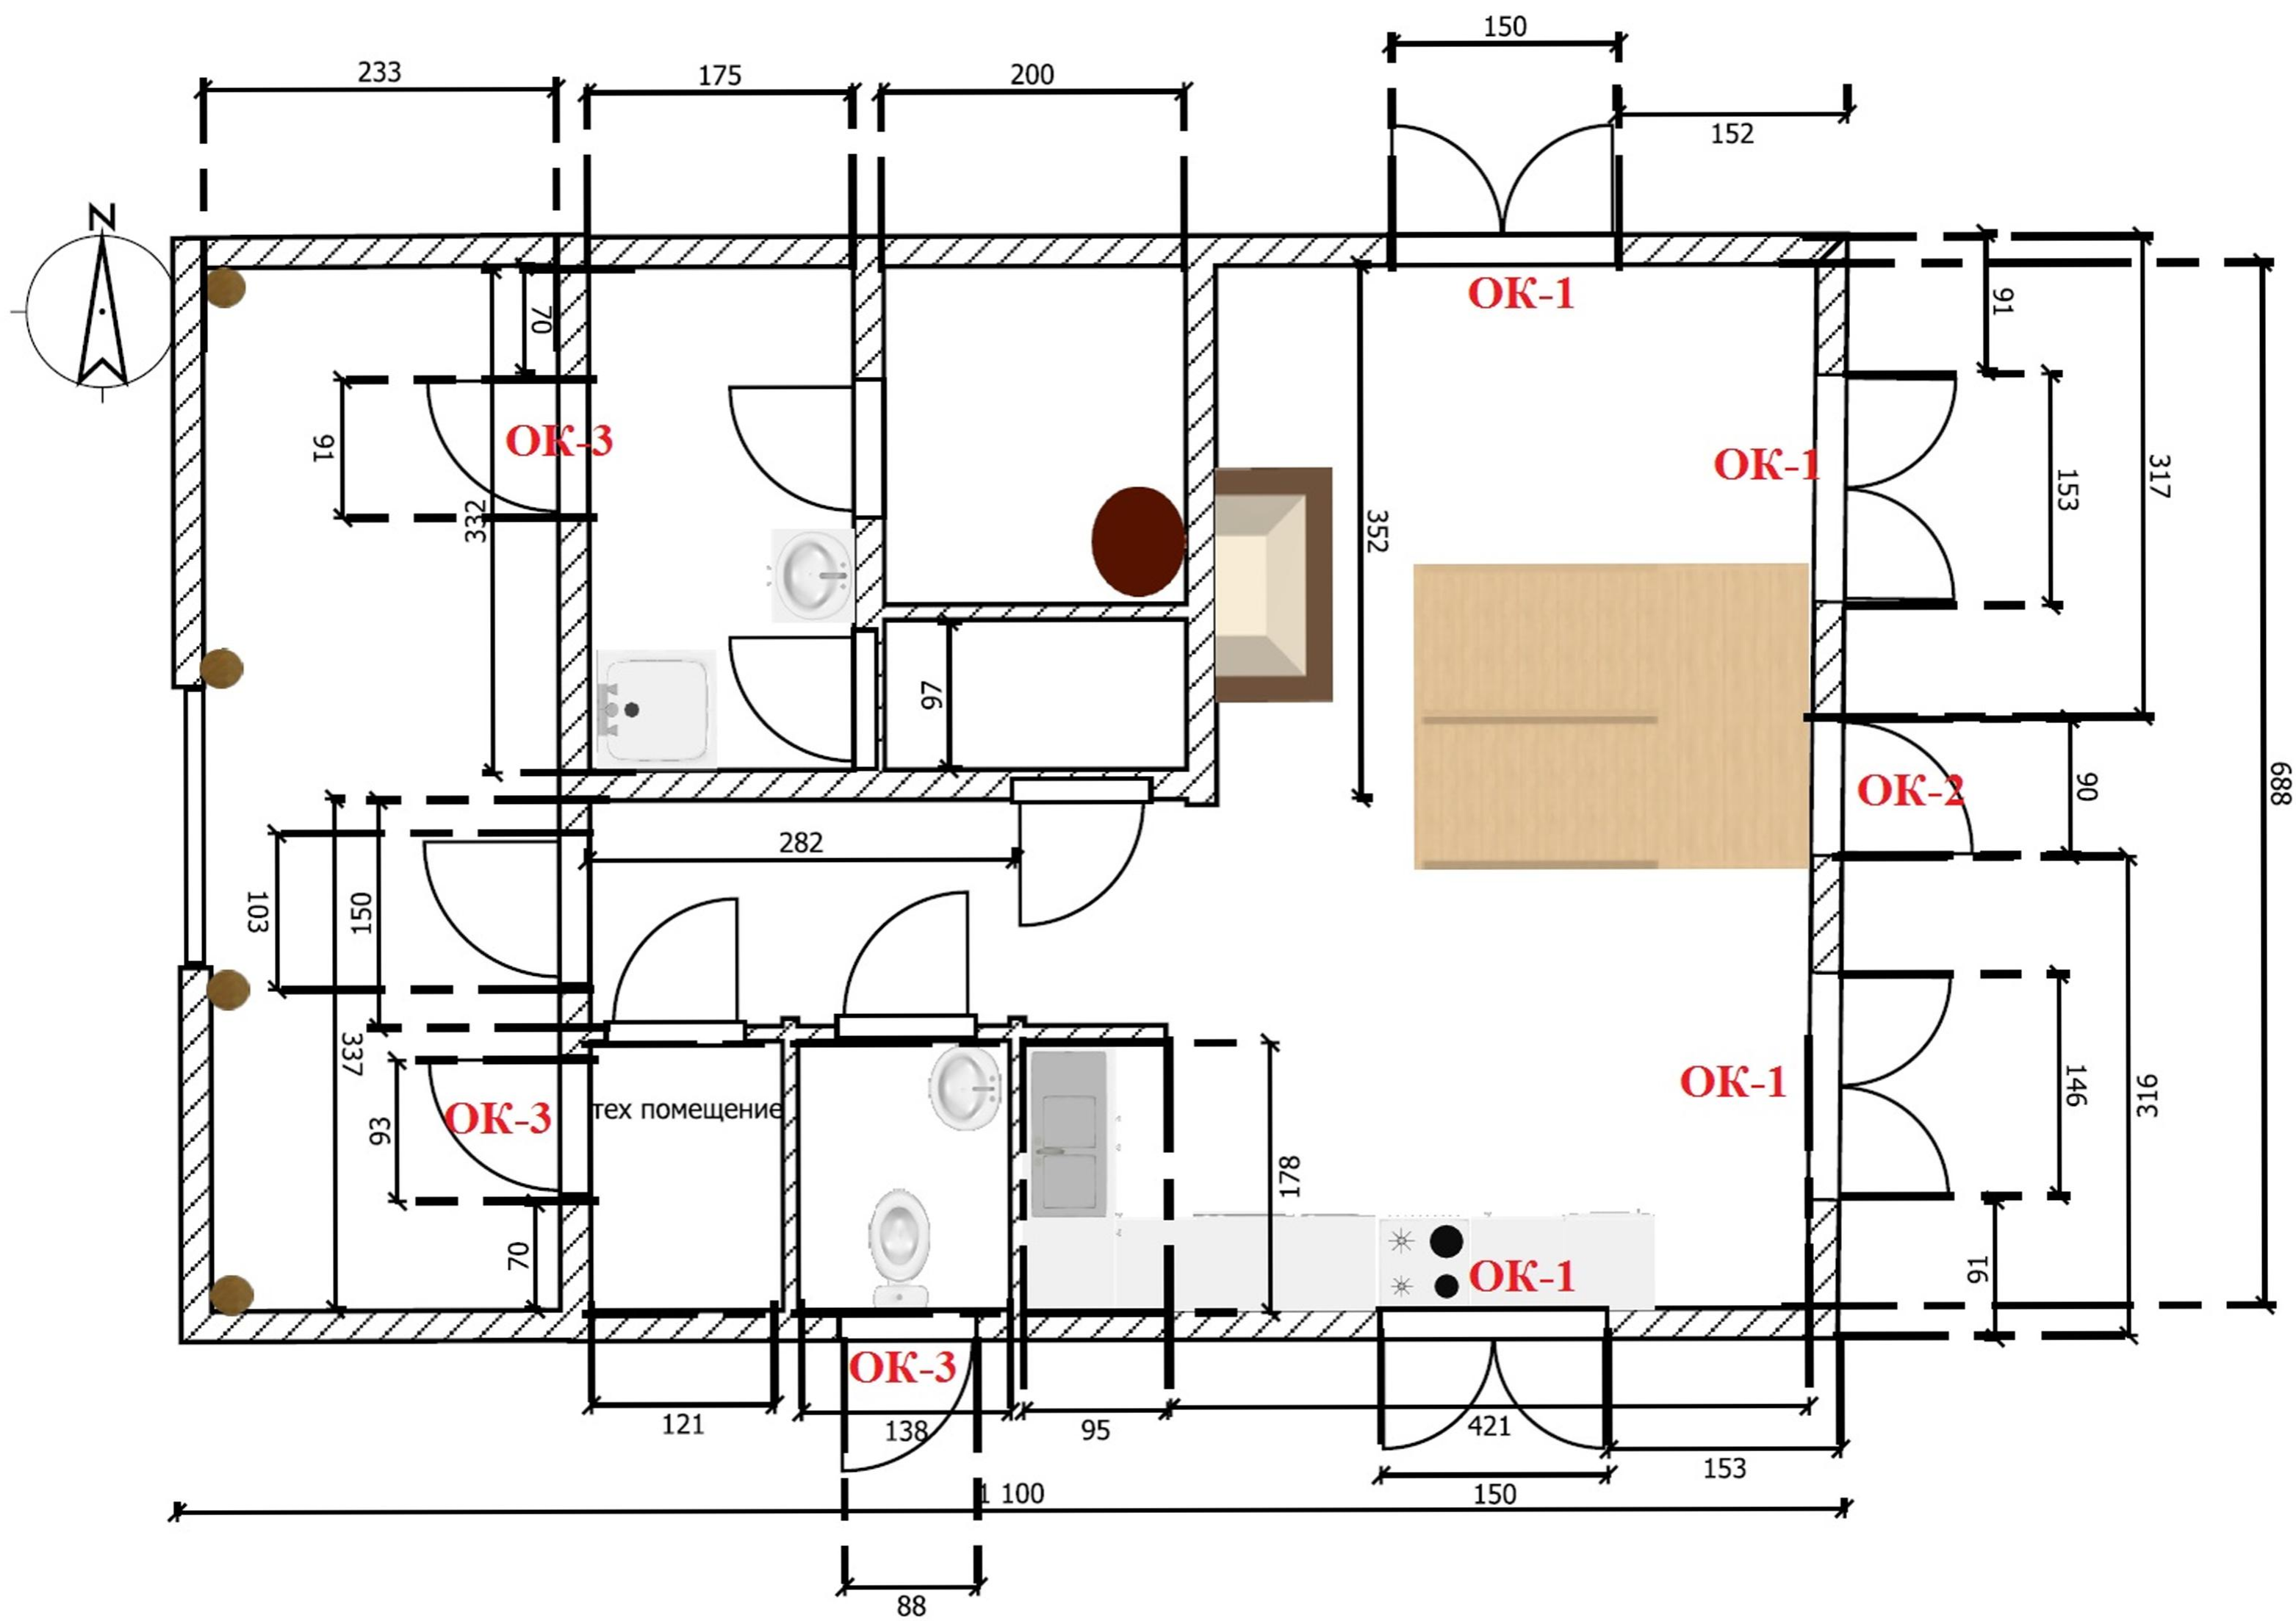


OK-1:
 высота от пола 90 см
 высота окна 150,
 ширина окна 150
 4 шт

OK-2
 высота от пола 30 см
 высота окна 210 см
 ширина окна 90 см
 1 шт

OK-3
 высота от пола 190 см
 высота окна 50 см
 ширина окна 91 см
 3 шт


**входная дверь с улицы - под
 стандартный размер -
 высота ~ 210, ширина 100 см**

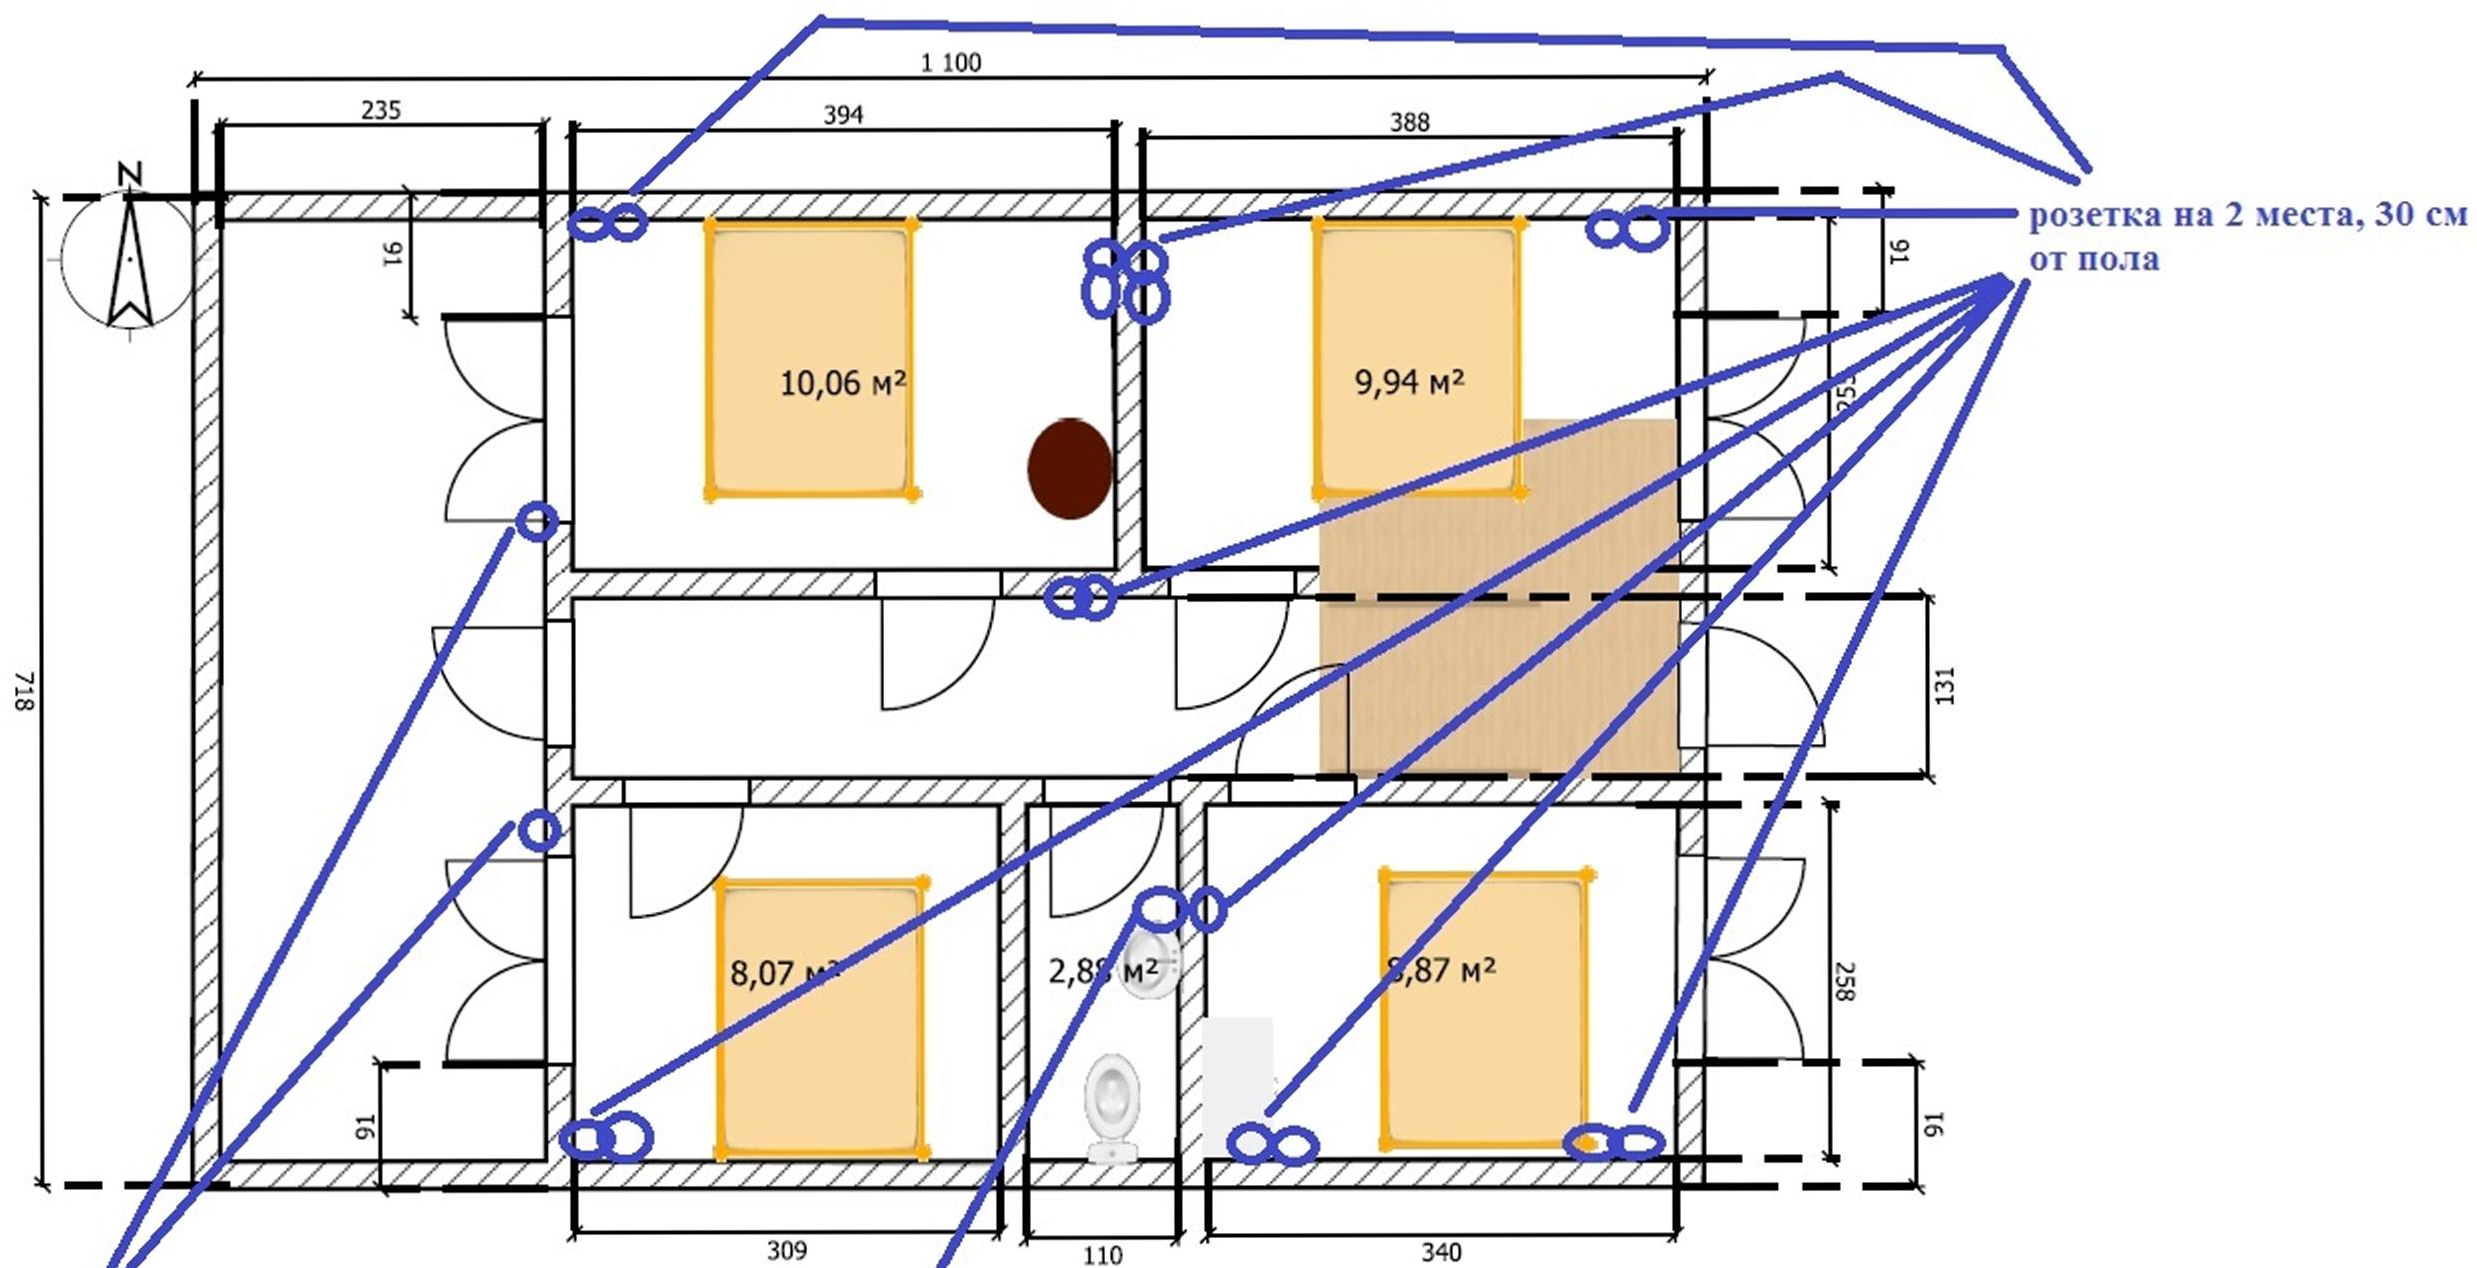

розетка на 1 место, чуть ниже окна, влагозащищенная уличная

розетка 100 см от пола на 1 место

предложения по группам: 1 - балкон; 2 - сторона с туалетом; 3 - сторона без туалета + коридор

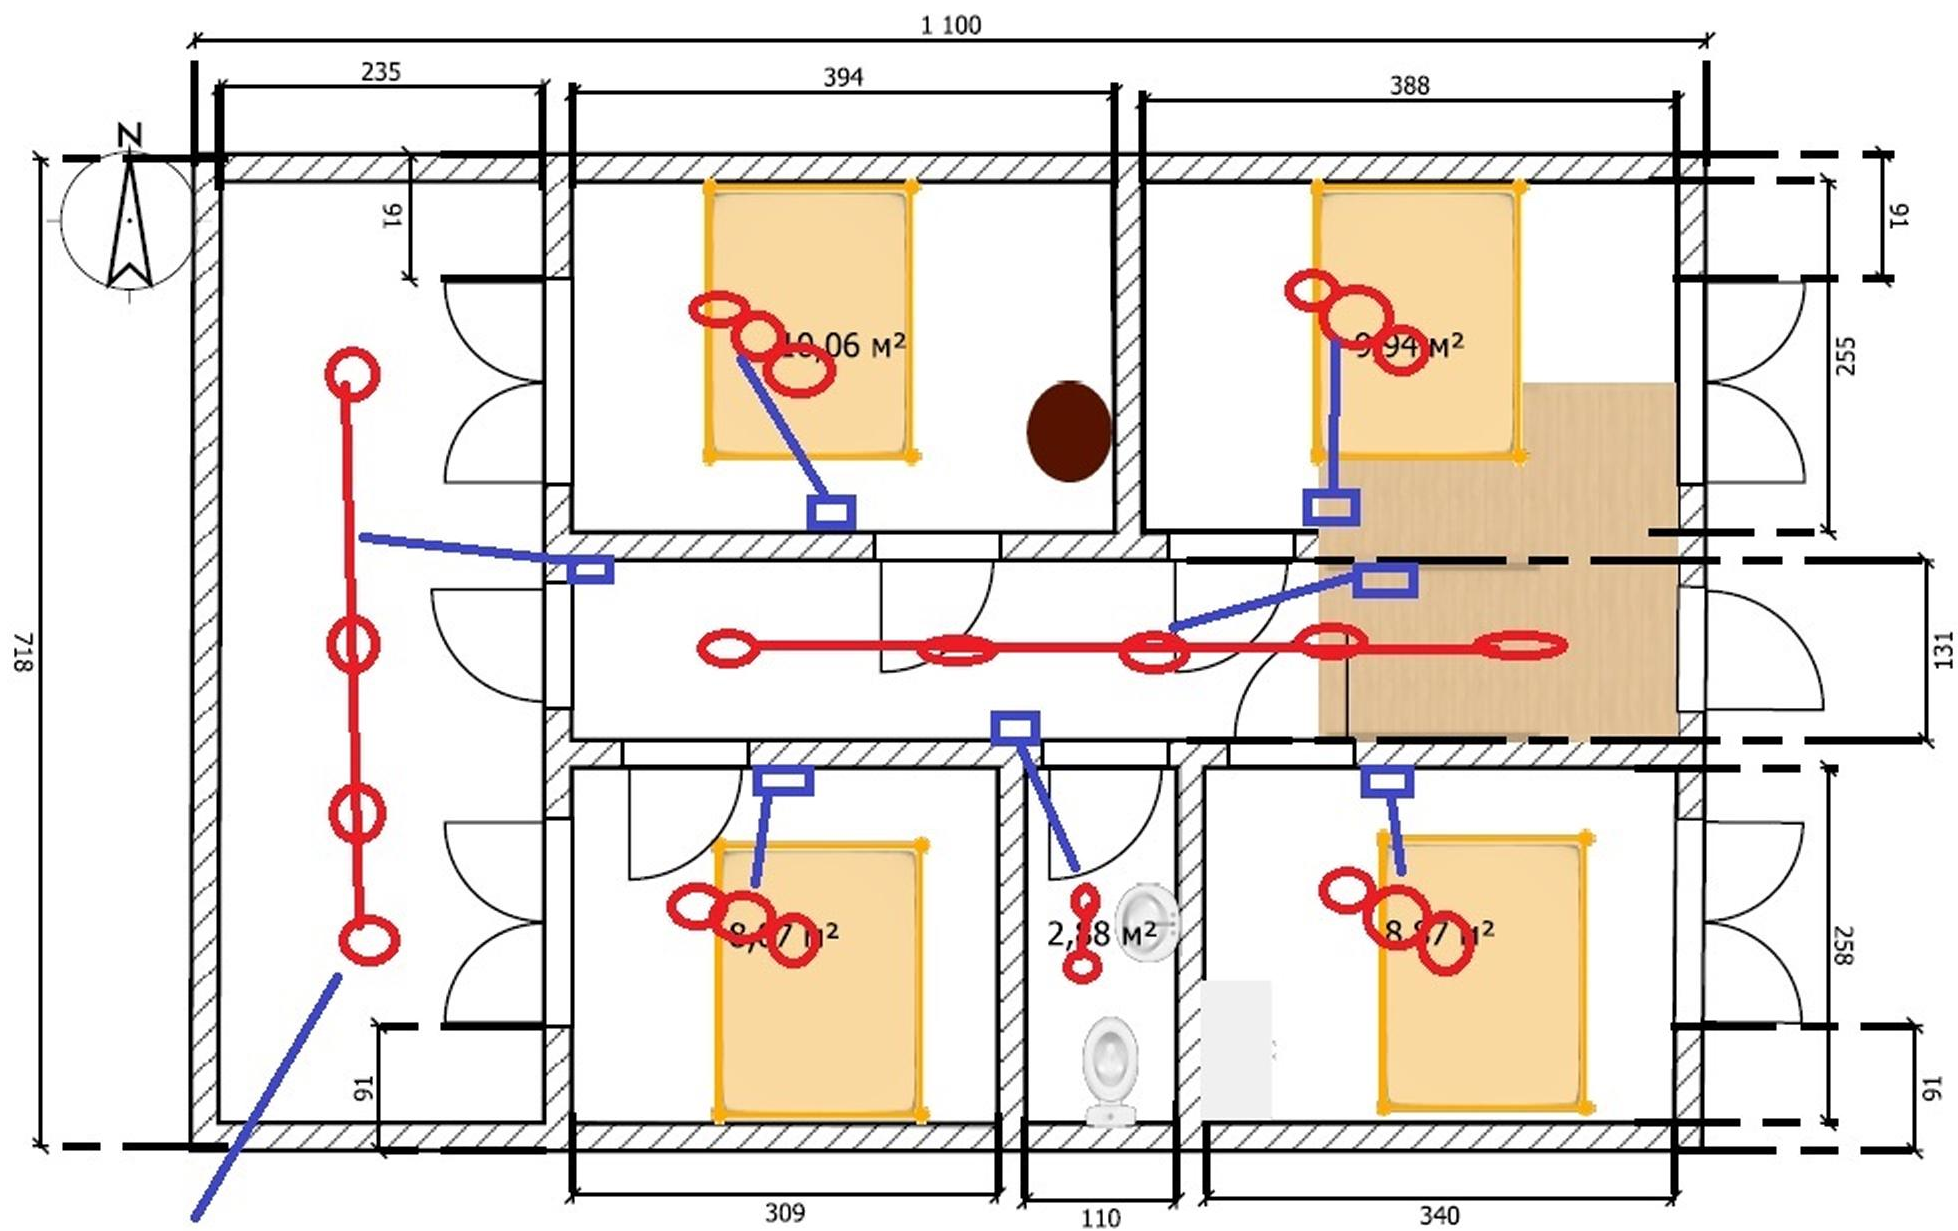

балкон не
застекленный

стены кроме наружных ГКЛ
перегородки по каркасу

предложение по группам 2 эт свет: 1 -
балкон; 2 - сторона с туалетом; 3 -
сторона без туалета + коридор