

Техническое задание

Разработать систему водоснабжения и водоотведения двух идентичных блокированных трехсекционных жилых домов.


Водоснабжение - от проектируемых наружных сетей канализации. Ввод водопровода в котельной.

Водоотведение - в проектируемые наружные сети канализации.

Прочие требования:

1. Материал - сшитый полиэтилен.
2. Магистраль - 1 этаж в полах, 2 этаж в перекрытии.
3. Разводка к приборам - коллекторная от шкафа к каждому прибору.
4. Водомерные узлы - на каждую секцию на холодную и горячую воду.
5. Дополнительный нагрев воды не предусматривается.
6. Необходима установка поливочного крана на фасаде.
7. В санузлах - необходима установка полотенцесушителей.

Дом № 1
План на отм. 2.000

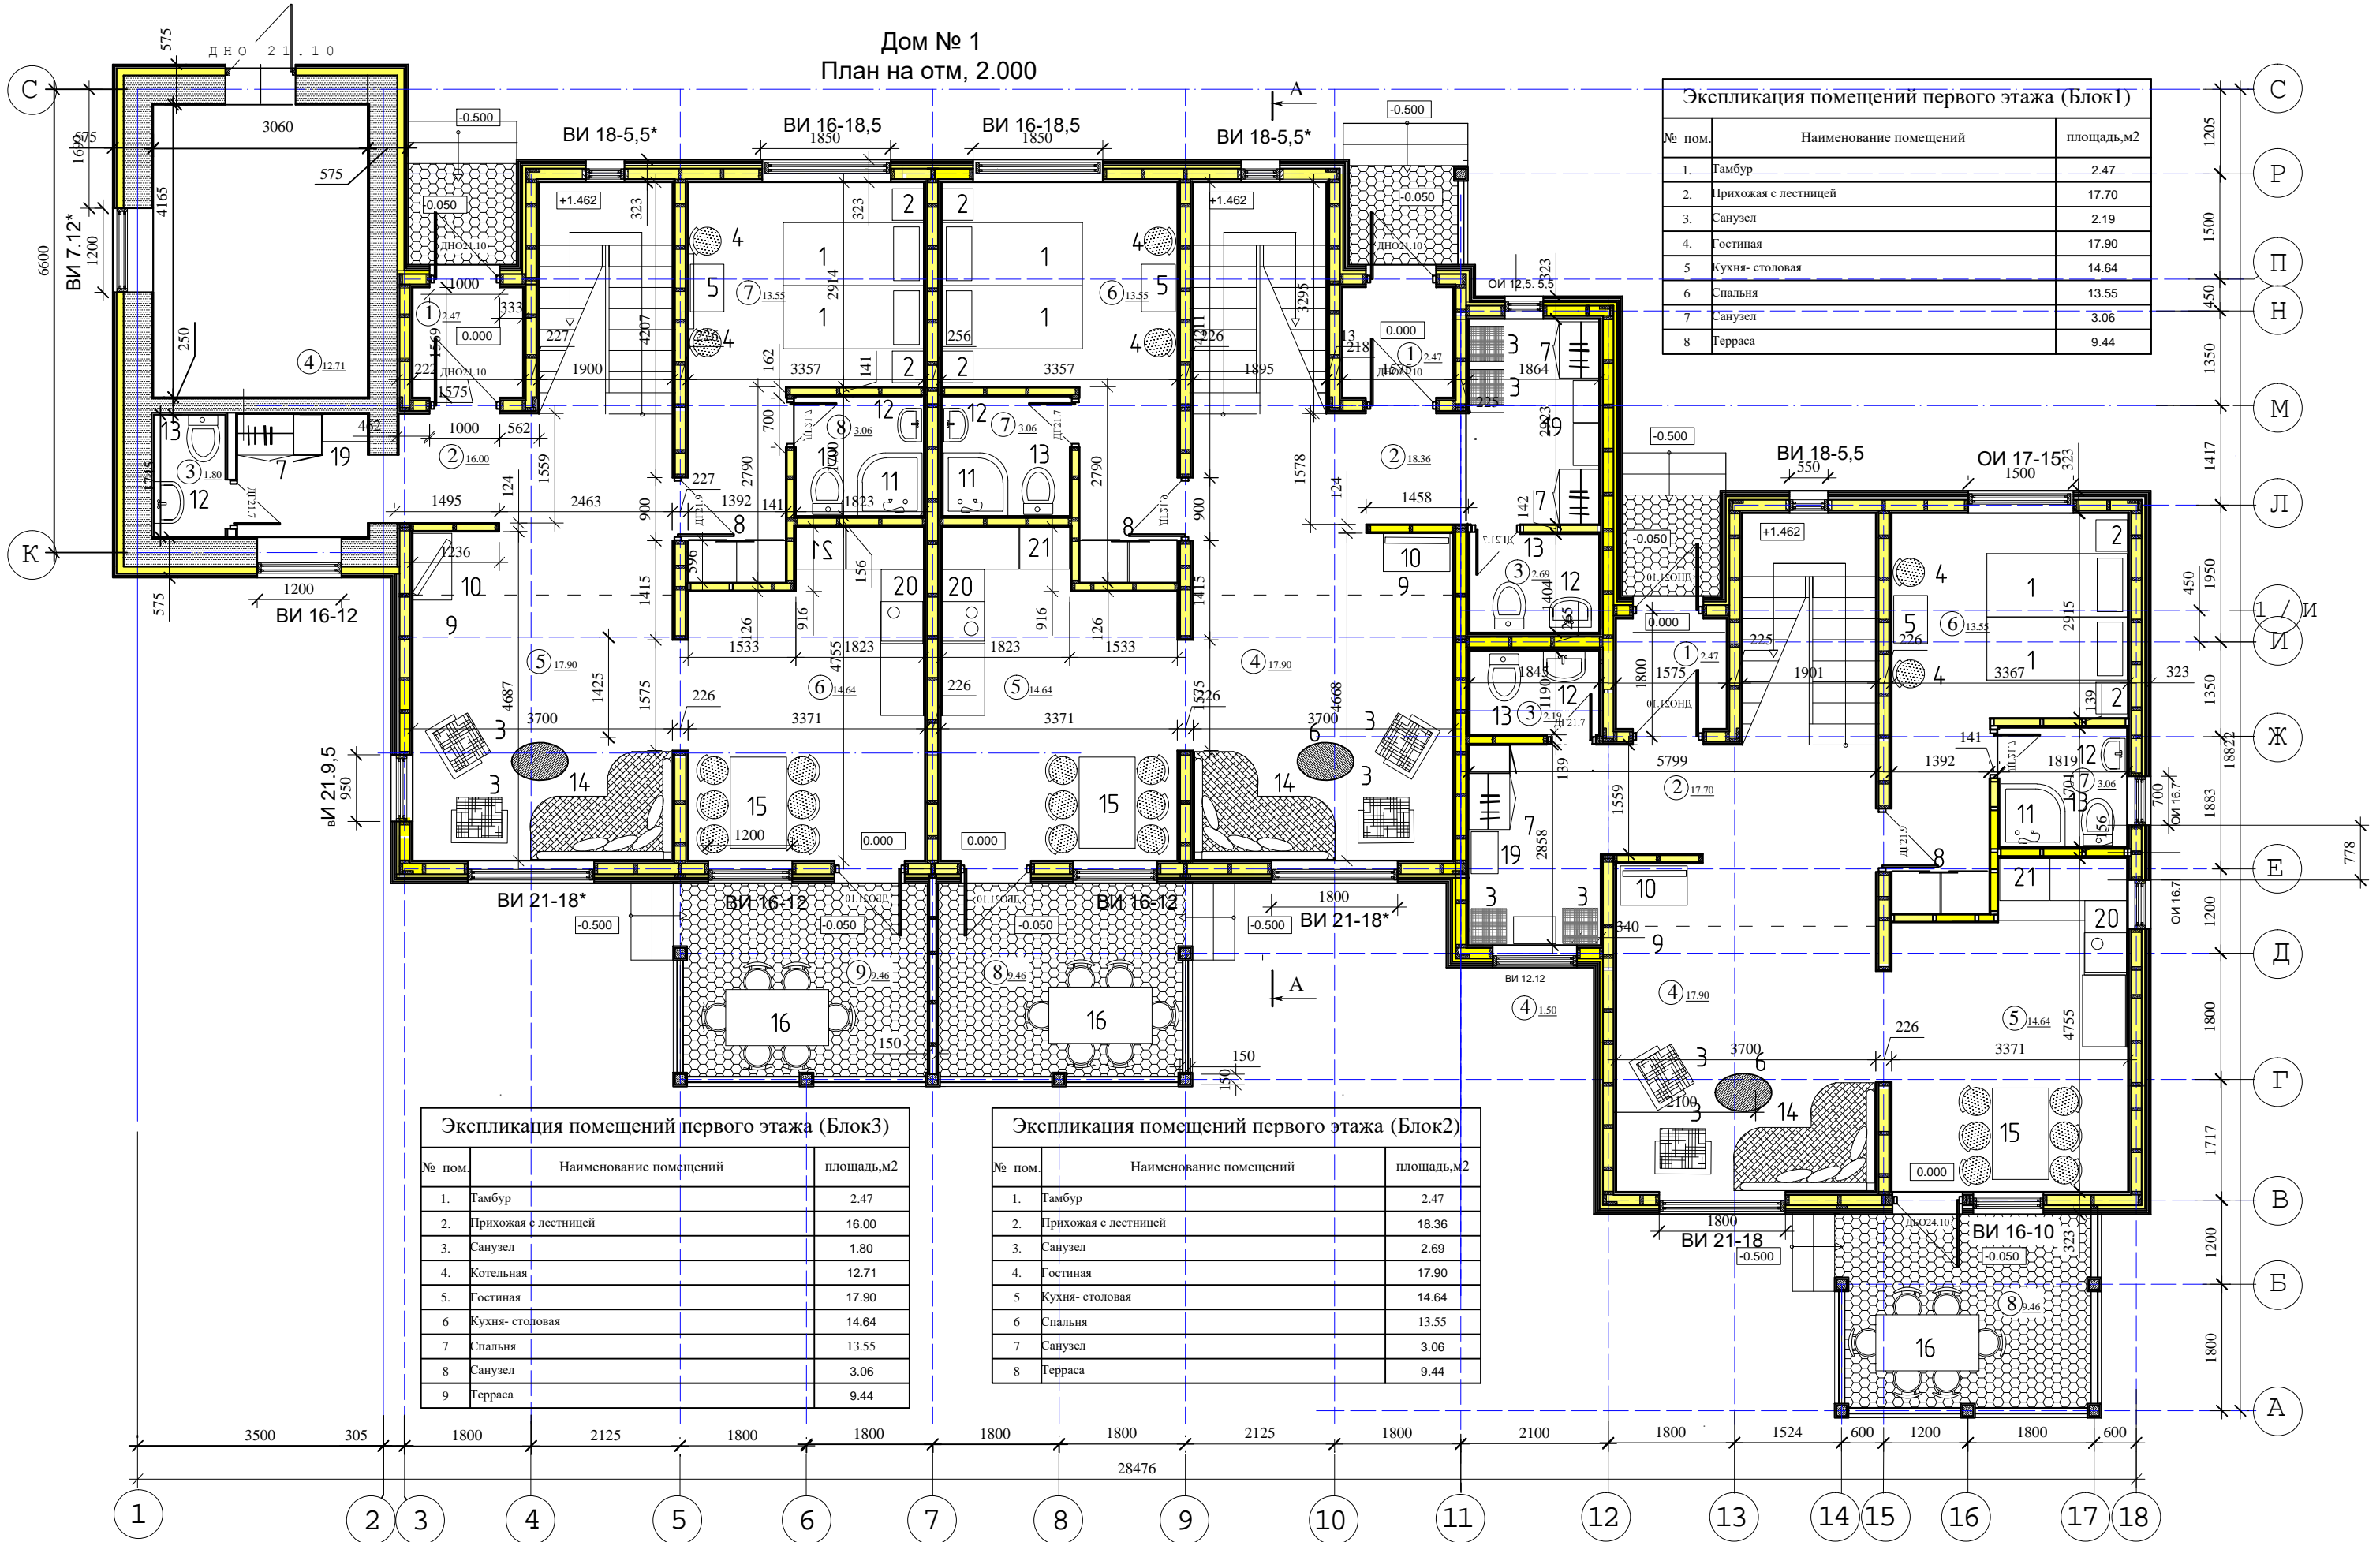

Экспликация помещений первого этажа (Блок1)

№ пом.	Наименование помещений	площадь, м2
1	Тамбур	2.47
2	Прихожая с лестницей	17.70
3	Санузел	2.19
4	Гостиная	17.90
5	Кухня- столовая	14.64
6	Спальня	13.55
7	Санузел	3.06
8	Терраса	9.44


Экспликация помещений первого этажа (Блок3)

№ пом.	Наименование помещений	площадь, м2
1.	Тамбур	2.47
2.	Прихожая с лестницей	16.00
3.	Санузел	1.80
4.	Котельная	12.71
5.	Гостиная	17.90
6.	Кухня- столовая	14.64
7.	Спальня	13.55
8.	Санузел	3.06
9.	Терраса	9.44

Экспликация помещений первого этажа (Блок2)

№ пом.	Наименование помещений	площадь, м2
1.	Тамбур	2.47
2.	Прихожая с лестницей	18.36
3.	Санузел	2.69
4.	Гостиная	17.90
5.	Кухня- столовая	14.64
6.	Спальня	13.55
7.	Санузел	3.06
8.	Терраса	9.44

Дом № 1
План на отм. 4.500

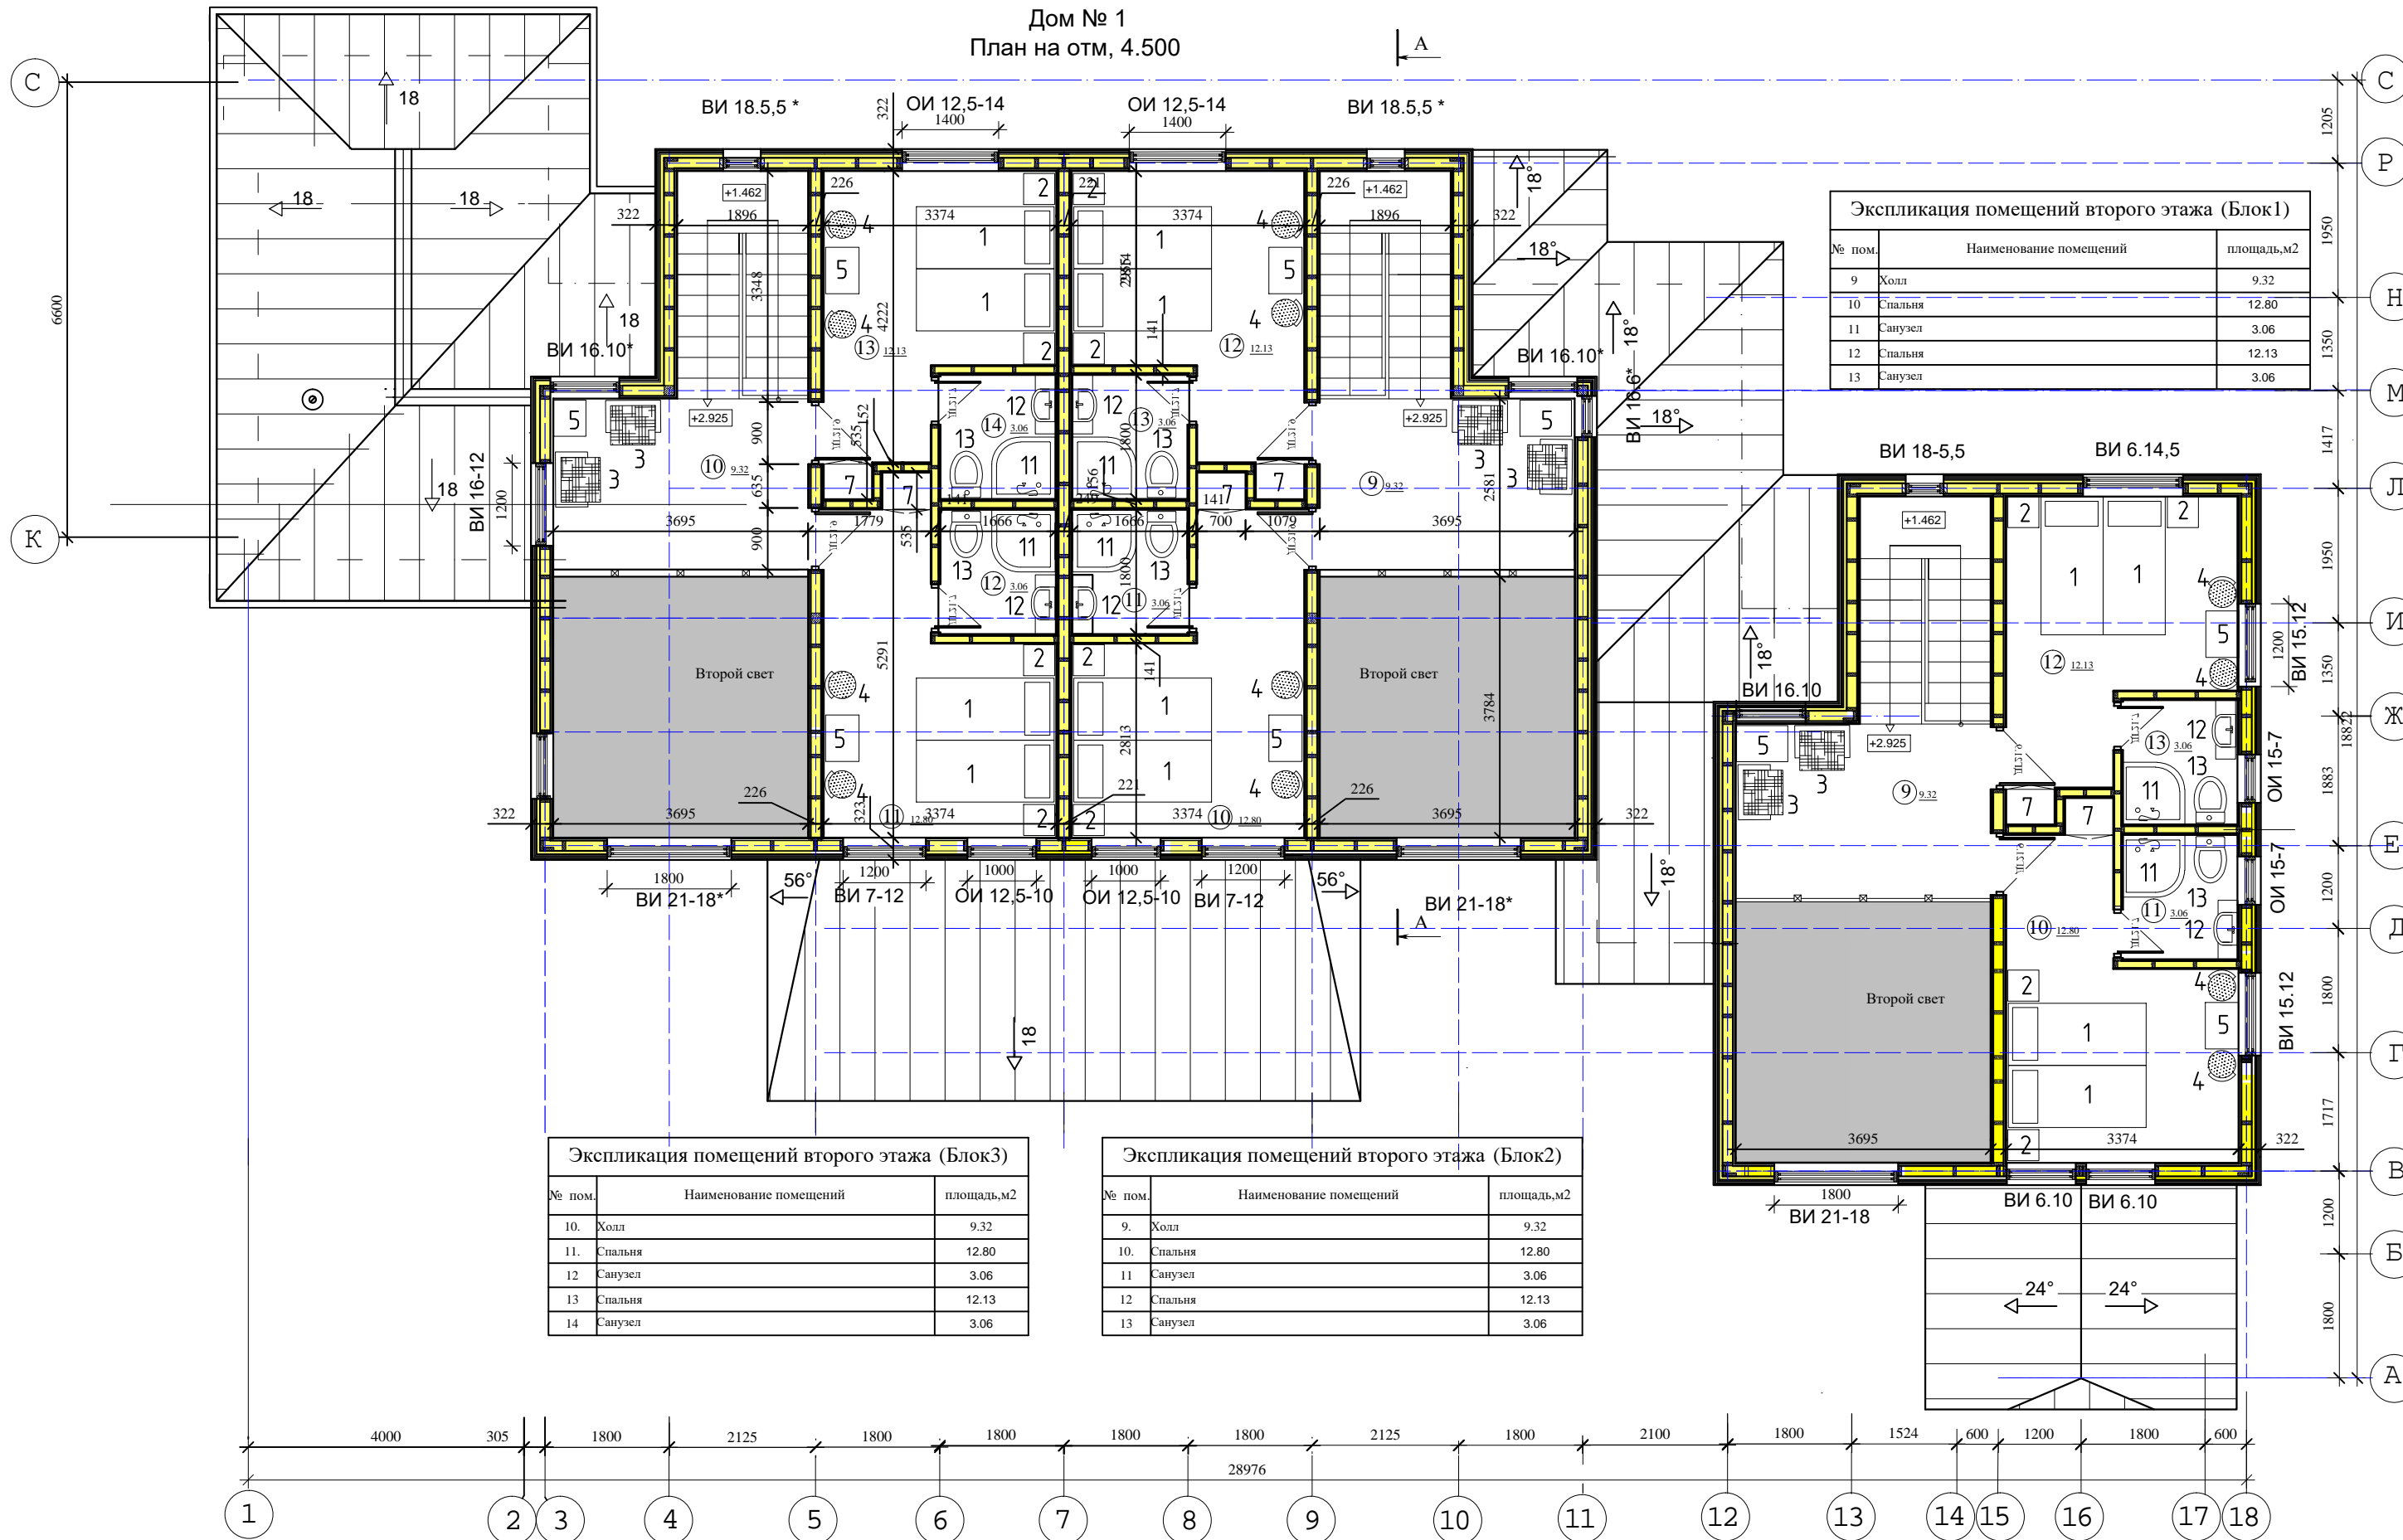

Экспликация помещений второго этажа (Блок1)

№ пом.	Наименование помещений	площадь, м2
9	Холл	9.32
10	Спальня	12.80
11	Санузел	3.06
12	Спальня	12.13
13	Санузел	3.06


Экспликация помещений второго этажа (Блок3)

№ пом.	Наименование помещений	площадь, м2
10.	Холл	9.32
11.	Спальня	12.80
12	Санузел	3.06
13	Спальня	12.13
14	Санузел	3.06

Экспликация помещений второго этажа (Блок2)

№ пом.	Наименование помещений	площадь, м2
9.	Холл	9.32
10.	Спальня	12.80
11	Санузел	3.06
12	Спальня	12.13
13	Санузел	3.06

Дом № 2
План на отм. 2.000

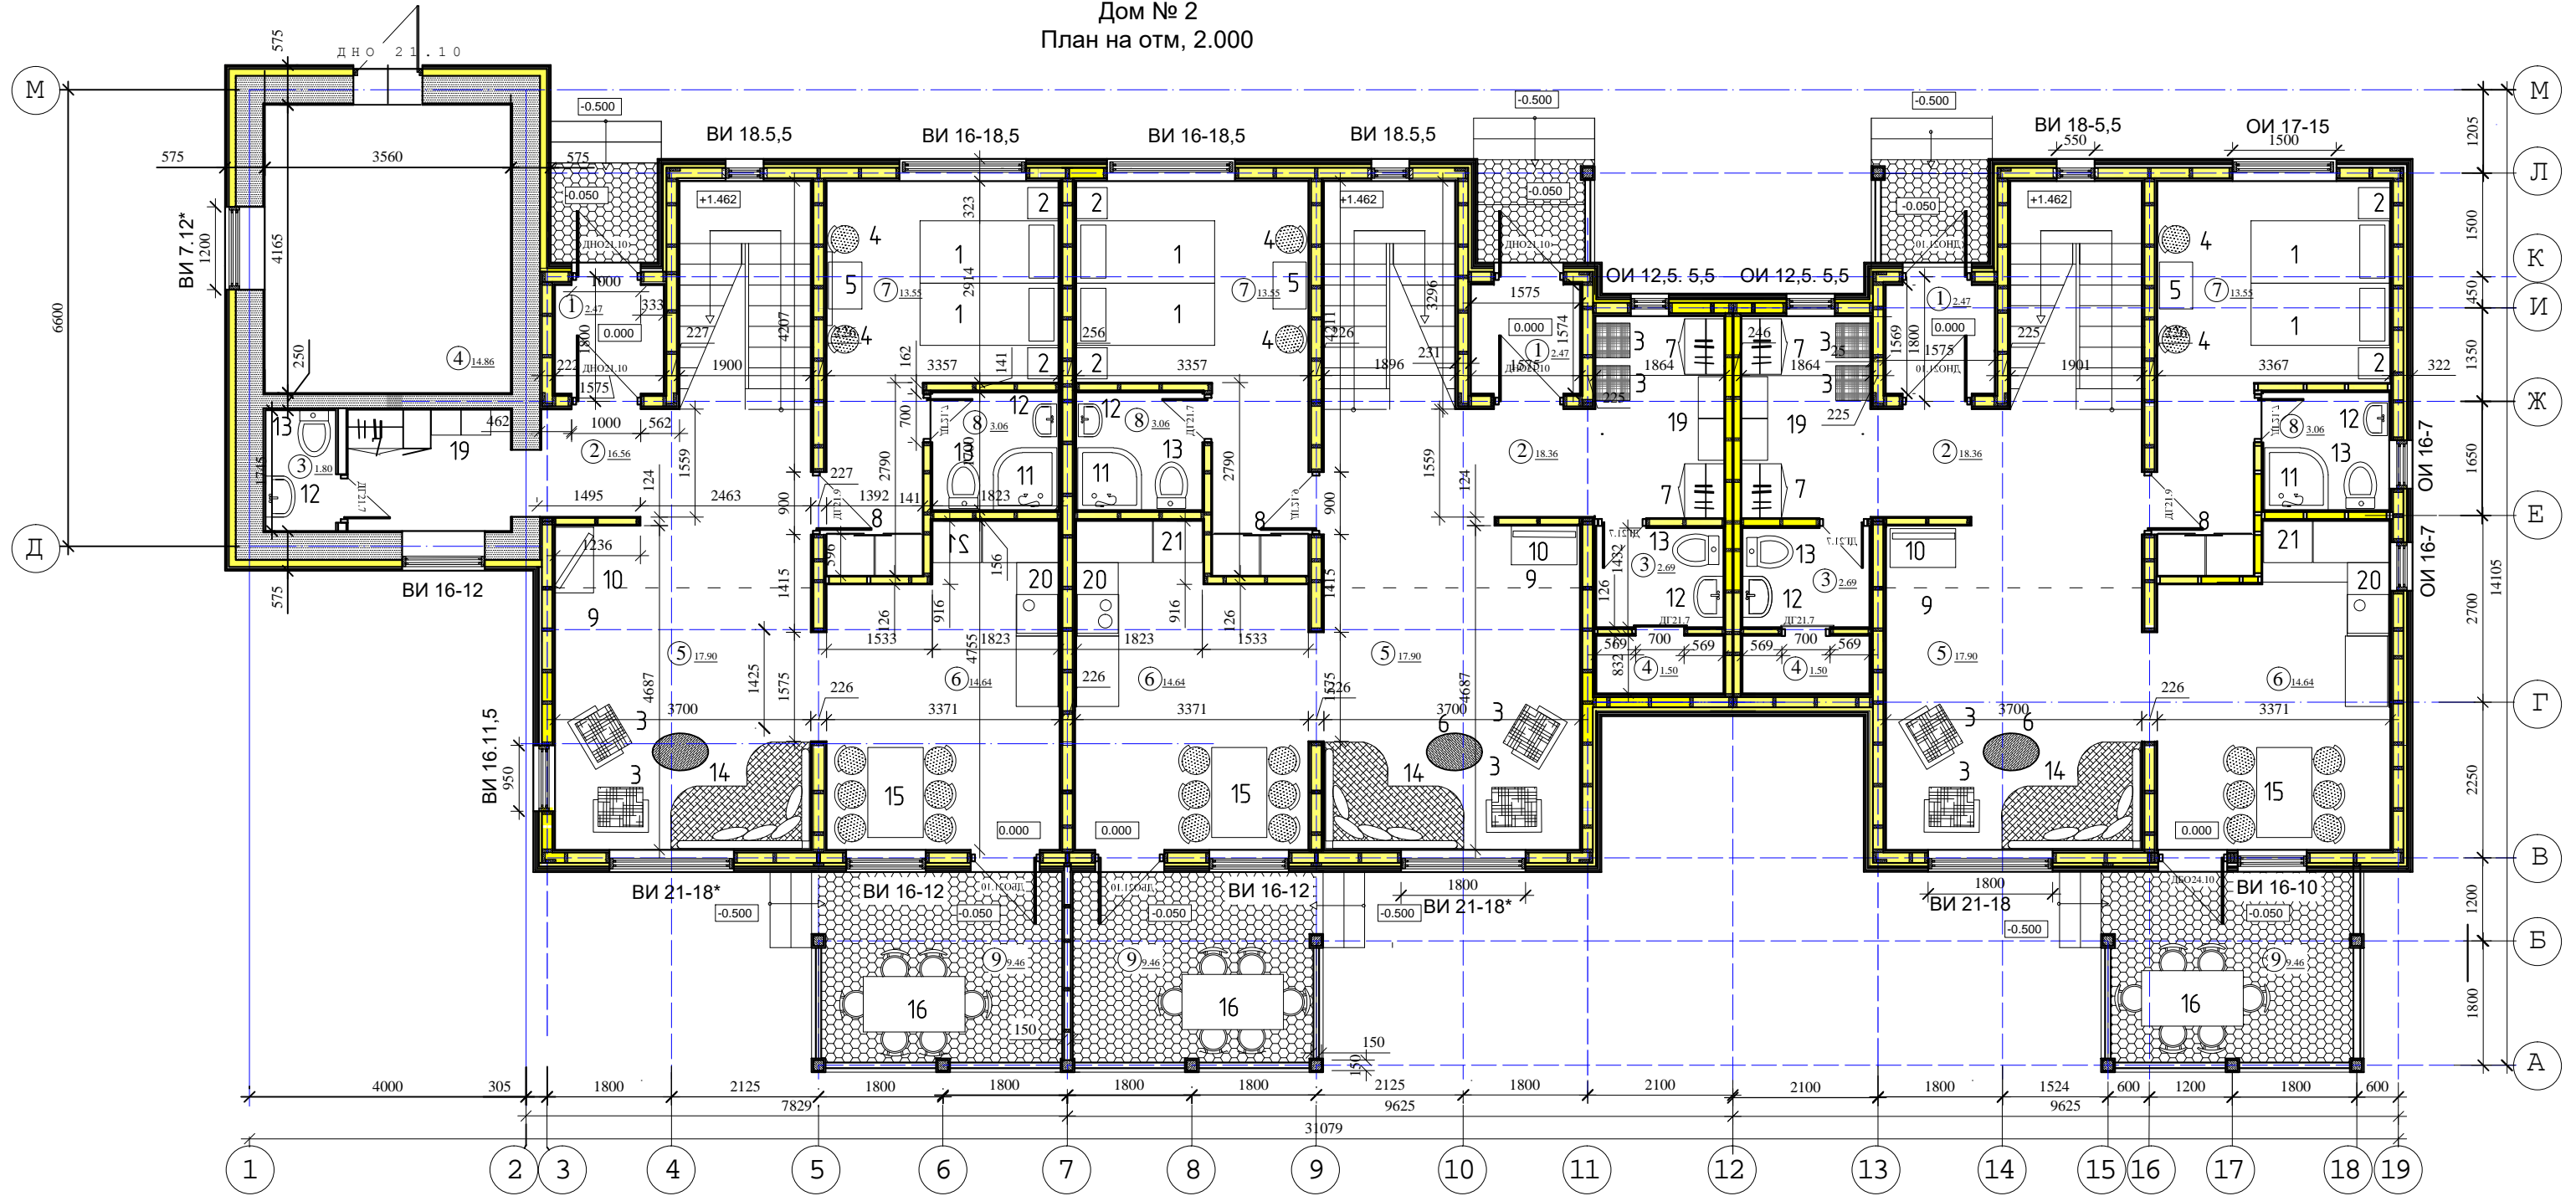


№ пом.	Наименование помещений	площадь, м2
1.	Гамбур	2.47
2.	Прихожая с лестницей	16.56
3.	Санузел	1.80
4.	Котельная	14.83
5.	Гостиная	17.90
6.	Кухня- столовая	14.64
7.	Спальня	13.55
8.	Санузел	3.06
	Терраса	9.44

№ пом.	Наименование помещений	площадь, м2
1.	Гамбур	2.47
2.	Прихожая с лестницей	18.36
3.	Санузел	2.69
4.	Кладовая инвентаря	1.50
5.	Гостиная	17.90
6.	Кухня- столовая	14.64
7.	Спальня	13.55
8.	Санузел	3.06
	Терраса	9.44

№ пом.	Наименование помещений	площадь, м2
1.	Гамбур	2.47
2.	Прихожая с лестницей	18.36
3.	Санузел	2.69
4.	Кладовая инвентаря	1.50
5.	Гостиная	17.90
6.	Кухня- столовая	14.64
7.	Спальня	13.55
8.	Санузел	3.06
9.	Терраса	9.44

Дом № 2
План на отм. 4.500

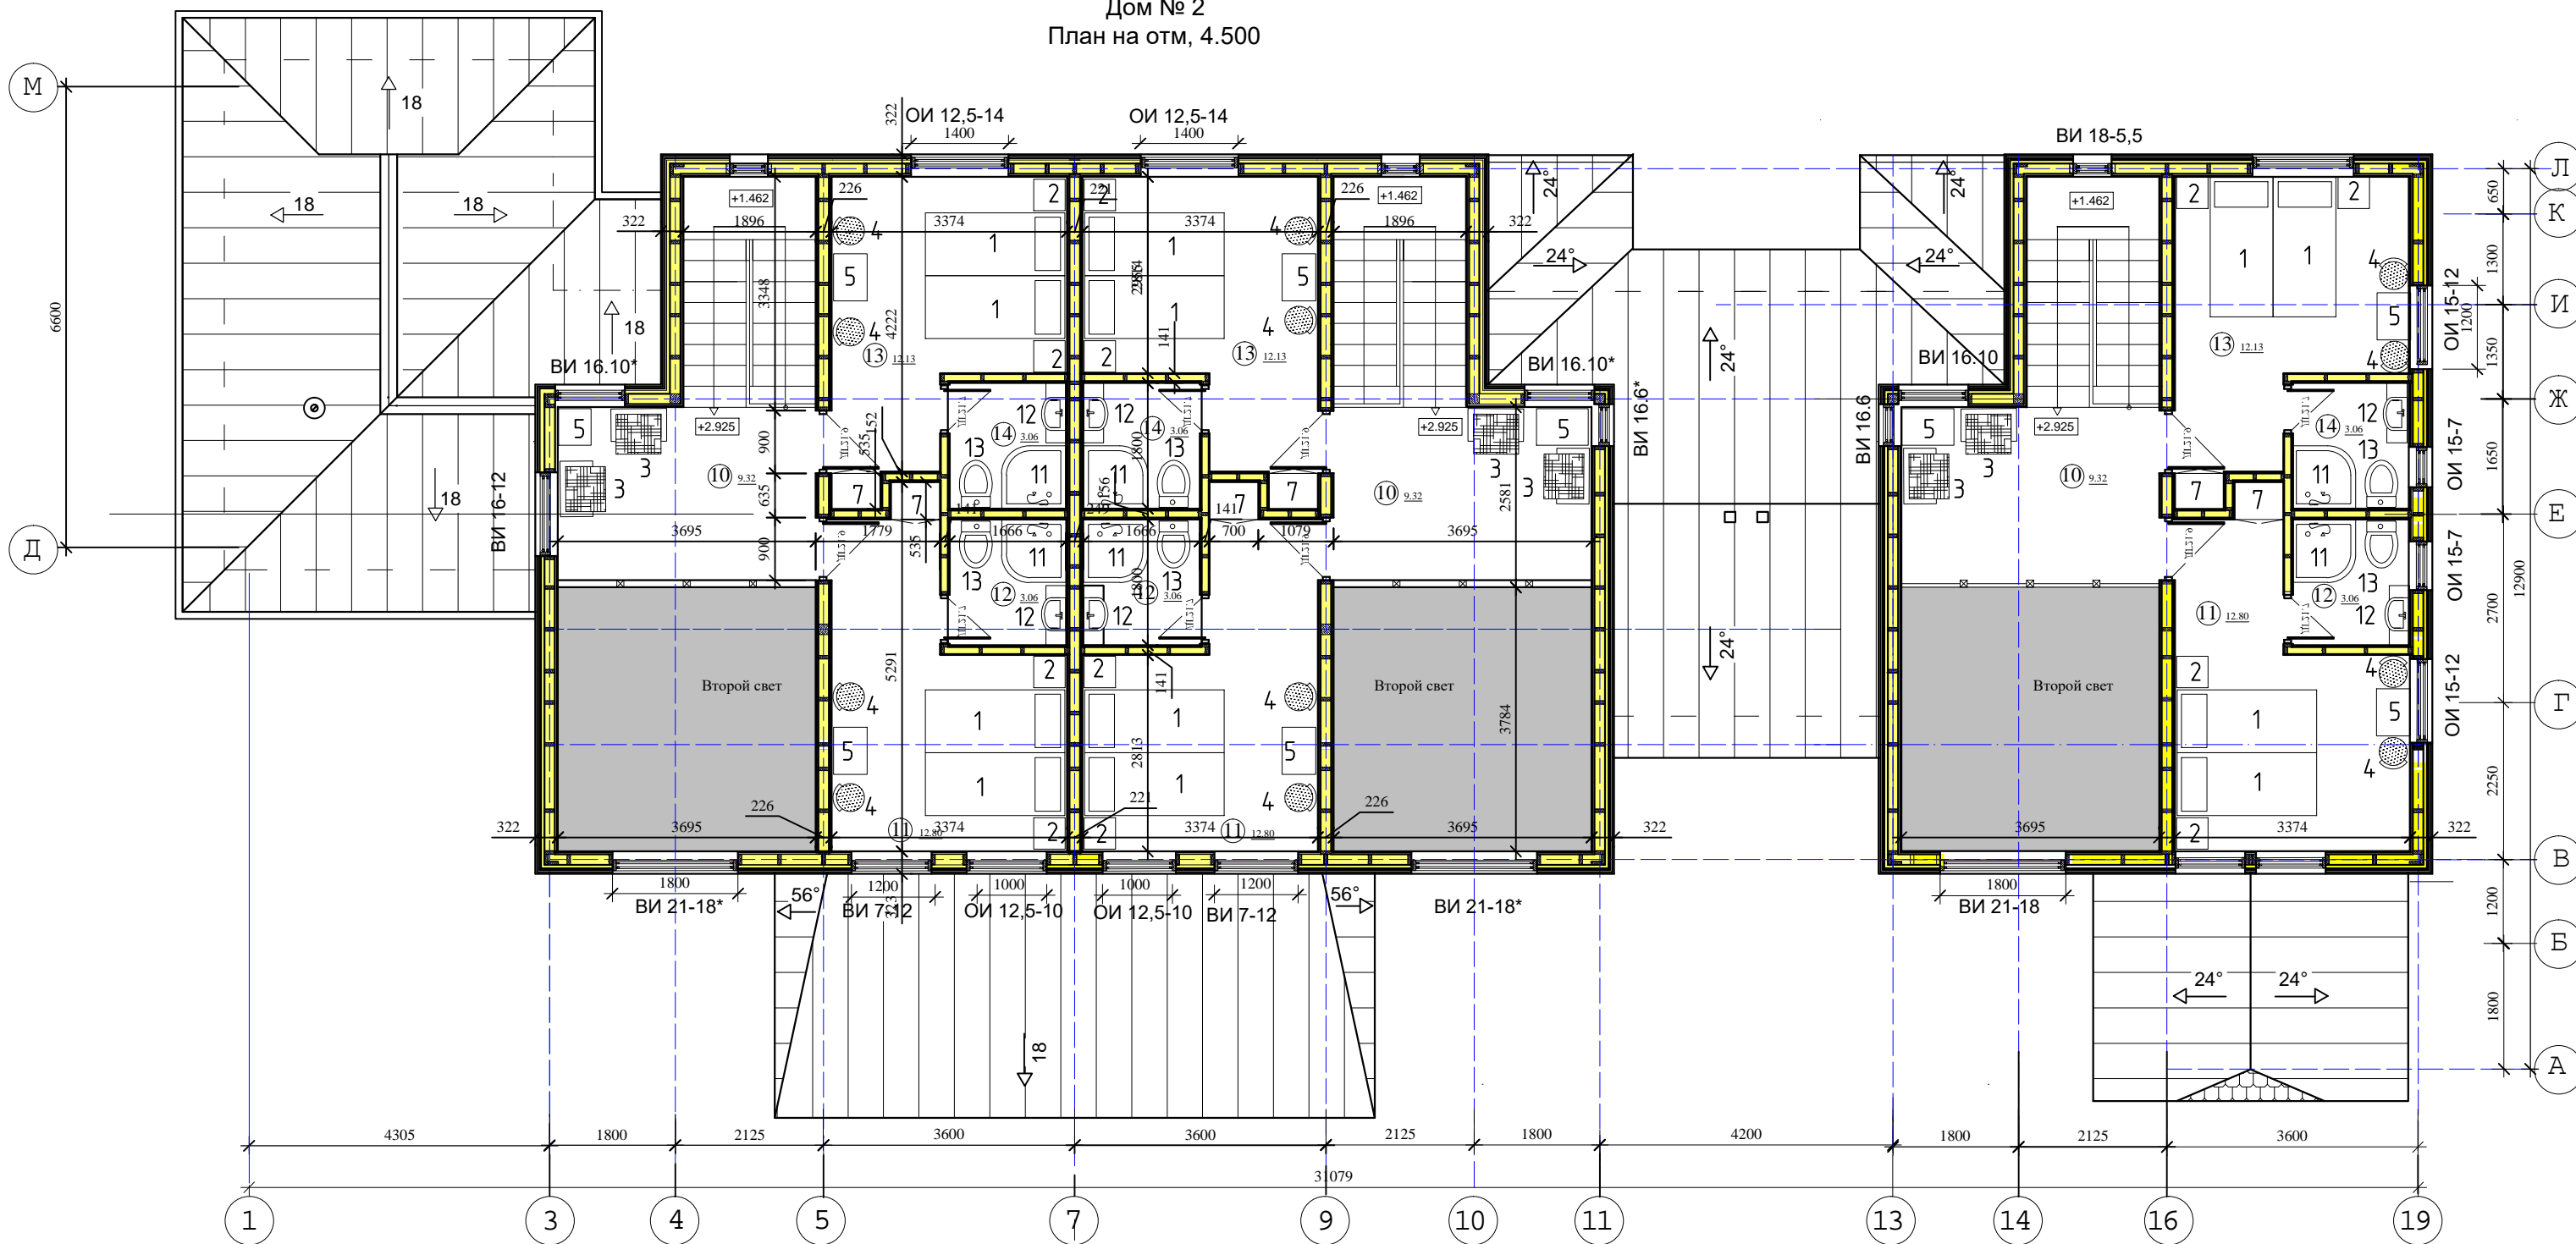

№ пом.	Наименование помещений	площадь, м2
10.	Холл	9.32
11.	Спальня	12.80
12.	Санузел	3.06
13.	Спальня	12.13
14.	Санузел	3.06

№ пом.	Наименование помещений	площадь, м2
10.	Холл	9.32
11.	Спальня	12.80
12.	Санузел	3.06
13.	Спальня	12.13
14.	Санузел	3.06

№ пом.	Наименование помещений	площадь, м2
10.	Холл	9.32
11.	Спальня	12.80
12.	Санузел	3.06
13.	Спальня	12.13
14.	Санузел	3.06