


План Лит 4Б


по ул Шмидта

д.№ 11/3

исп. Власов
Семкина

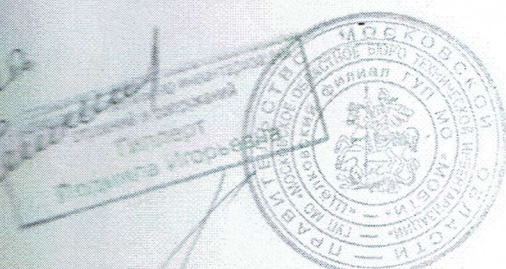

аж

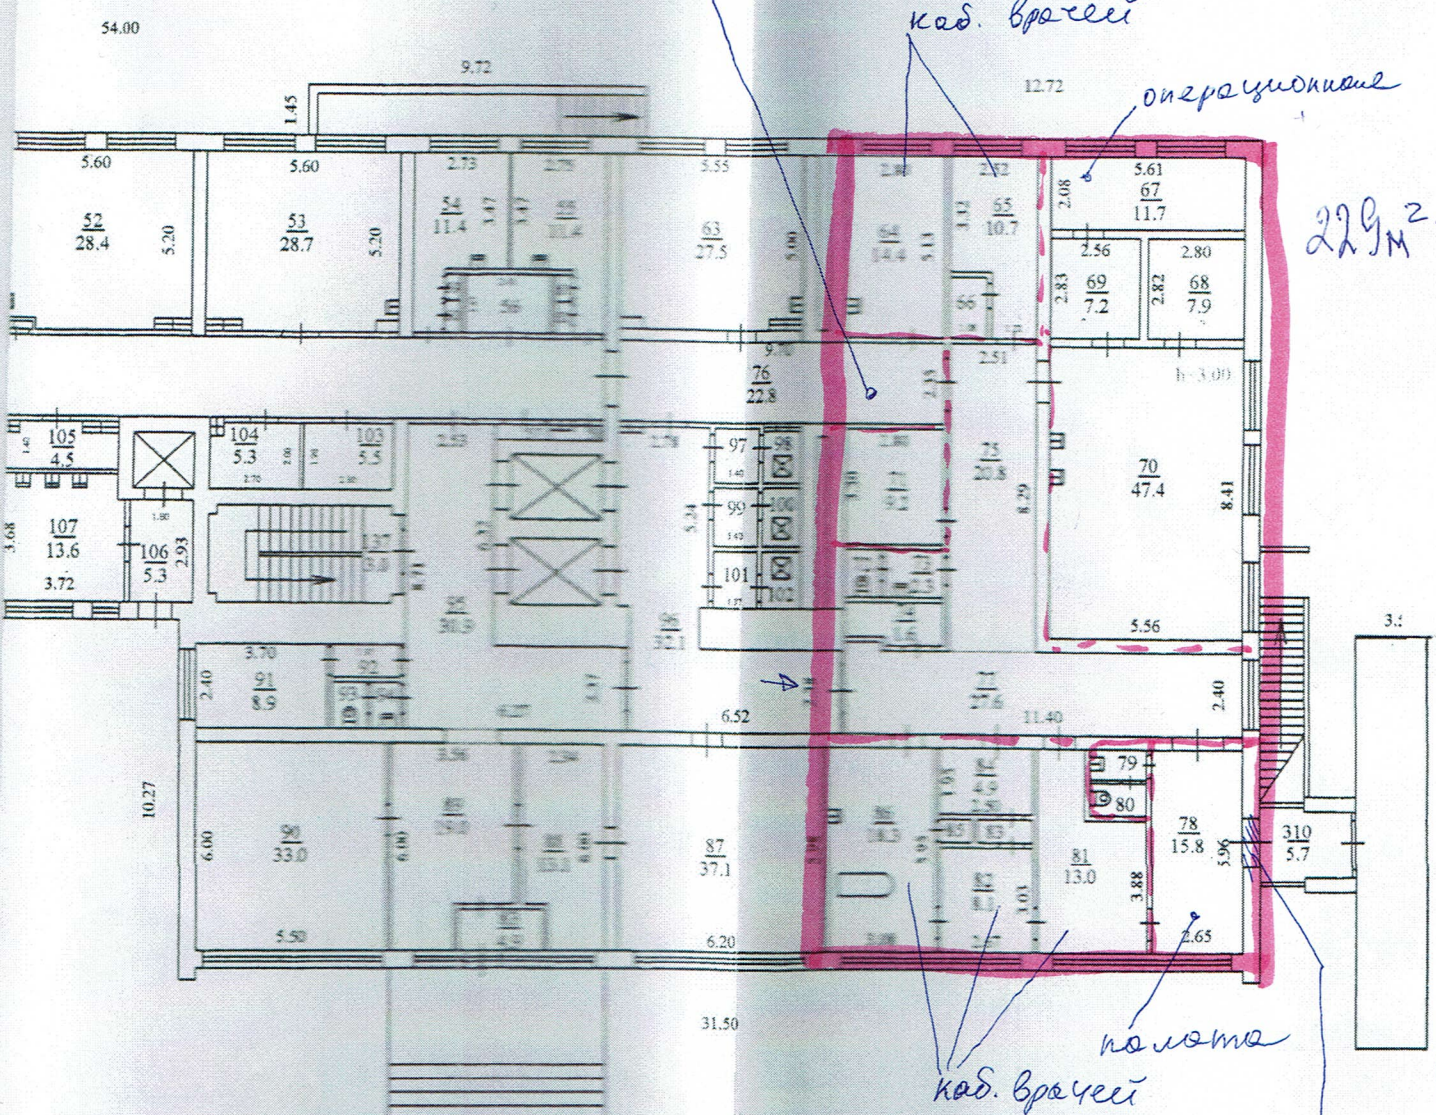

ГАБ 1:200

Съемку произвел " 25 " апреля 2008 г.
Исполнитель Железняк В.С.
Проверил рук. группы Семкина Л.Э.
Текуш. изменения " " " 200 г.
Исп. _____ Проверил _____

замочить