


90140.1

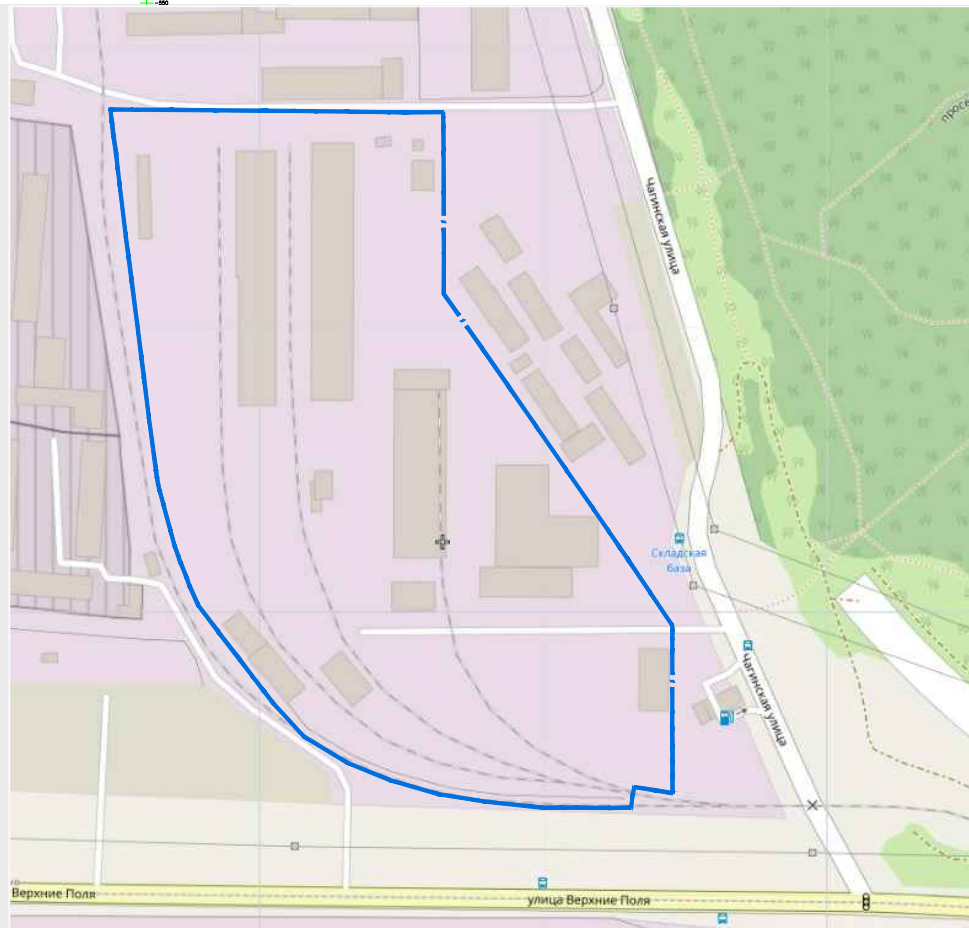

ТЕХНИКО-ЭКОНОМИЧЕСКИЕ ПОКАЗАТЕЛИ ОСНОВНЫХ СУЩЕСТВУЮЩИХ ЗДАНИЙ И СООРУЖЕНИЙ		
НАИМЕНОВАНИЕ	М.КВ.	ИТОГО
Площадь участка		90140,1
Площадь застройки, в т.ч.:		16551,2
Площадь застройки (сохраняемая)		9562,6
Площадь застройки (под снос)		6988,6

Условные обозначения:

- граница участка
- сохраняемая застройка
- застройка подлежащая сносу

Изм.	Копуч.	Лист	№ док.	Подпись	Дата

Земельный участок по адресу : ул. Чагинская, вл.113,  
стр. 1, 2, 3, 4, 5, 6, 7, 8, 9, 10, 11

Схема опорного плана

Стадия	Лист	Листов
ЭП	1	
ООО "Холдинг Строительный Альянс"		