




ОБЪЕМЫ РАБОТ ПО БЛАГОУСТРОЙСТВУ

Подосновой настоящему чертежу послужил инженерно-топографический план площадки ВЗУ N1, расположенной по адресу: Московская область, г. Солнечногорск, выполненный ООО "ИНЖЕОТОП" в 2016г.

						07-16/КИ-ВЗУ1 ПЗУ			
						Станция очистки воды на ВЗУ N1 по ул Крупская на территории муниципального образования городское поселение Солнечногорск Солнечногорского муниципального района Московской области			
Изм.	Кол.	Лист	док.	Подп.	Дата				
						ВЗУ-1		Стадия	Лист
						Площадка водопроводных сооружений		П	2
Н. контр.	Грибелюк		12.16			Схема планировочной организации земельного участка		000	
Разраб.	Паламарчук							"Констал Инжиниринг"	
Провер.	Маликова								

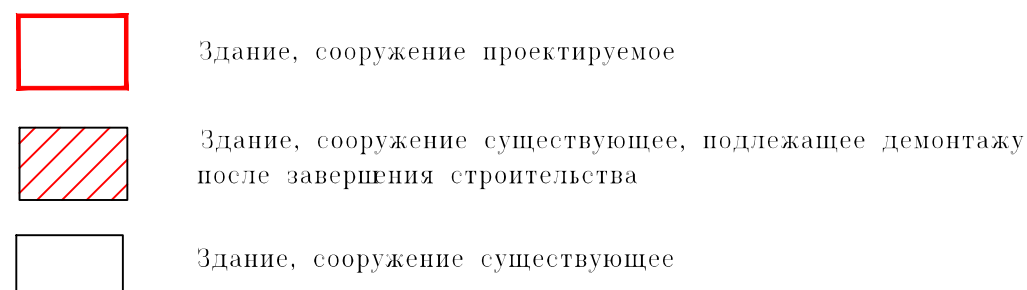

Формат А3
07-16/КИ-ВЗУ1 ПЗУ-02

Согласовано

л. констр.	Прохорова
------------	-----------

Взам. инв. N

Подп. и дата

ИВН. П подл.