



не согласованная версия, от 13.03.2017						20-03/17-П-АР			
Складской комплекс по адресу: г. Подольск, ул. Шамонная д.3.									
Изм.	Кол-во	Лист	№ Док.	Подп.	Дата	Архитектурные решения	Стадия	Лист	Листов
ГАП		Русев					П	05	
Директор		Бакараев							
Гл. конструктор		Петрова							
Разработал		Зарубельный							
Н. контроль		Салин							

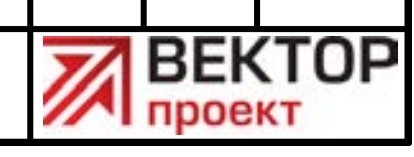


Фрагмент плана на отм. +7,800

1:200

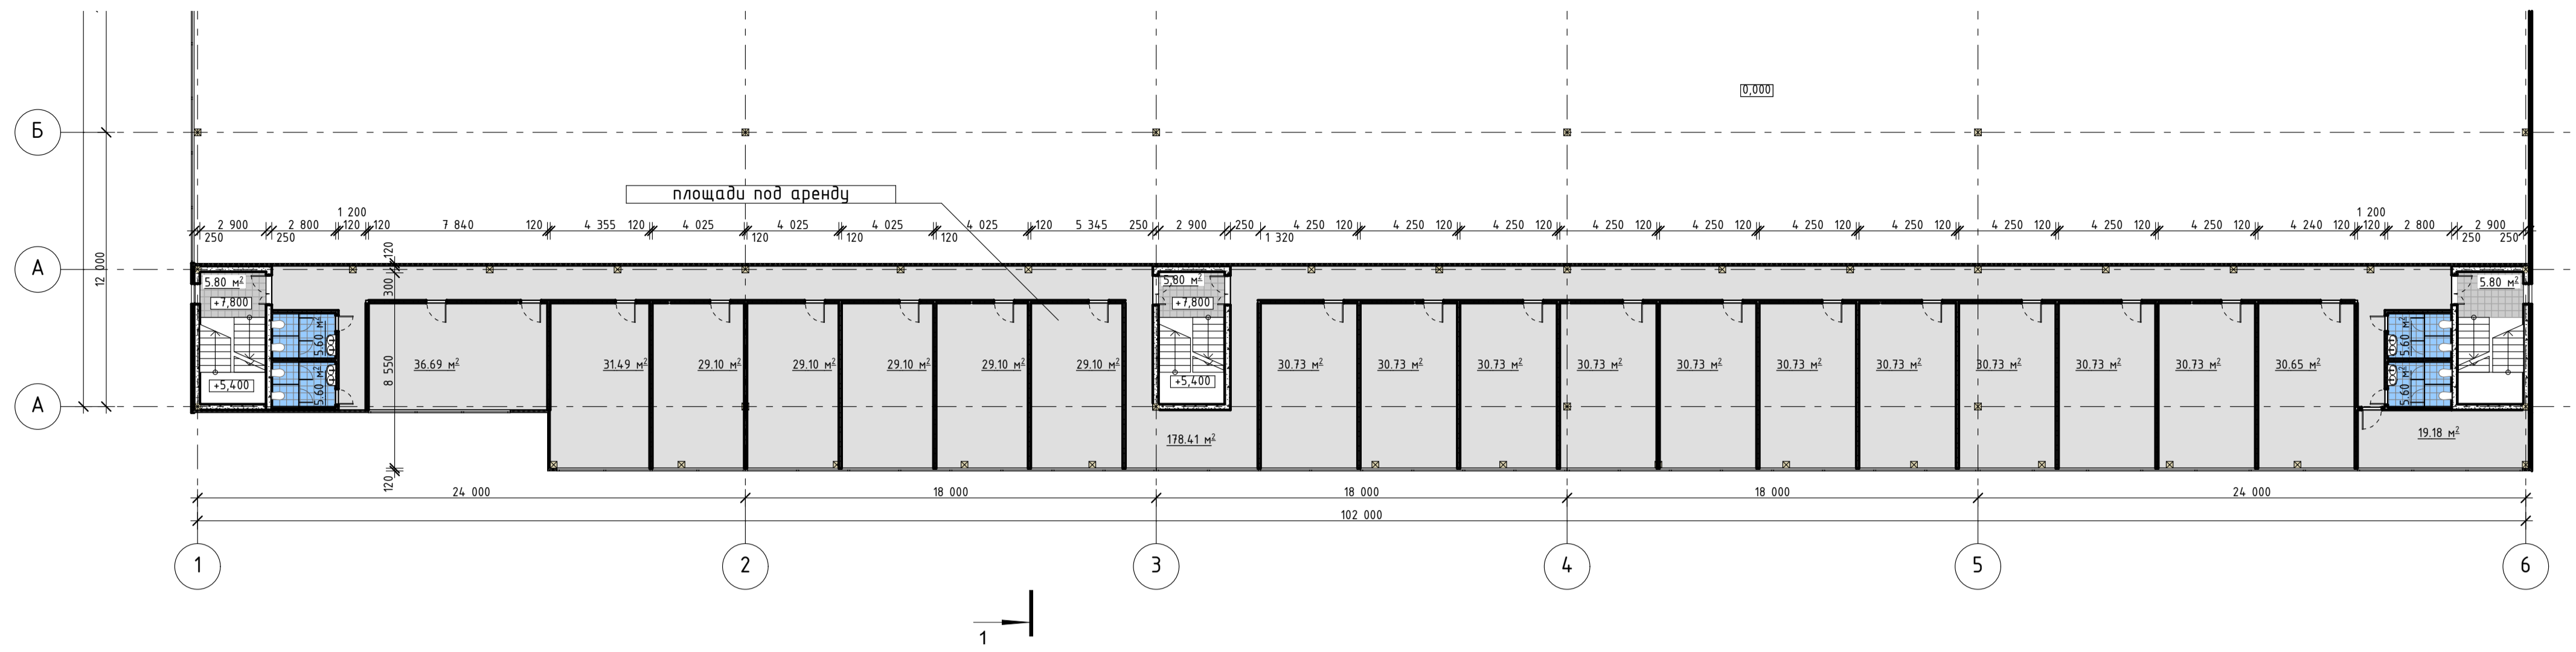


Фрагмент плана лестничной клетки и санузлов

1:50

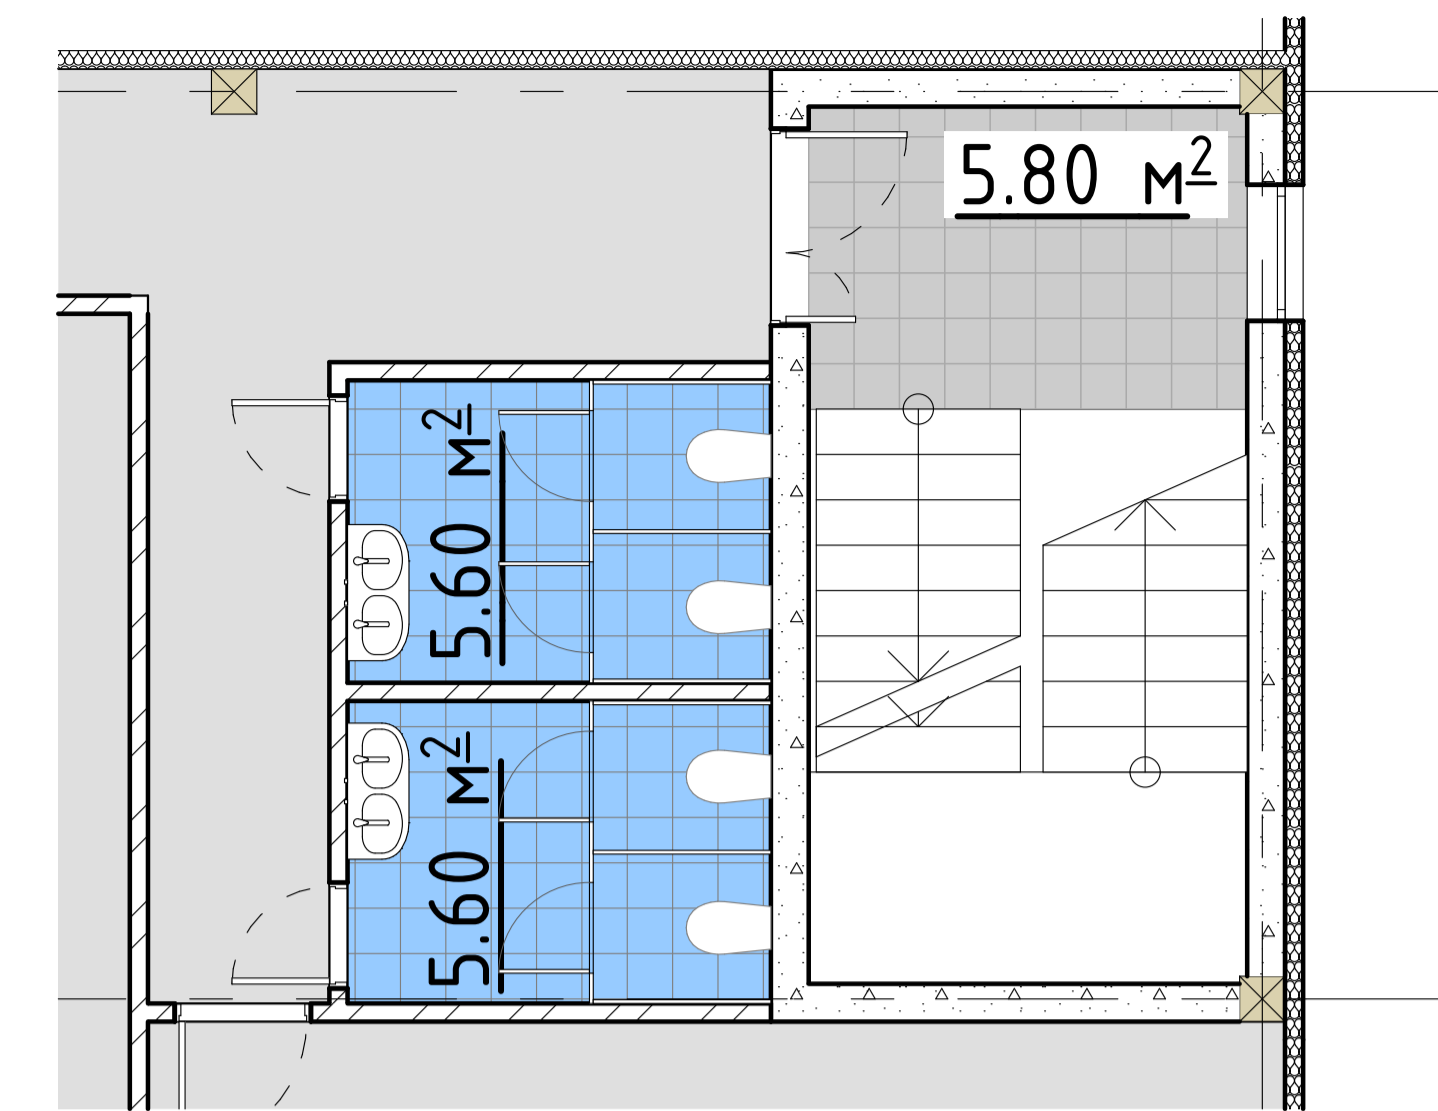


Фрагмент плана на отм. +4,200

1:200

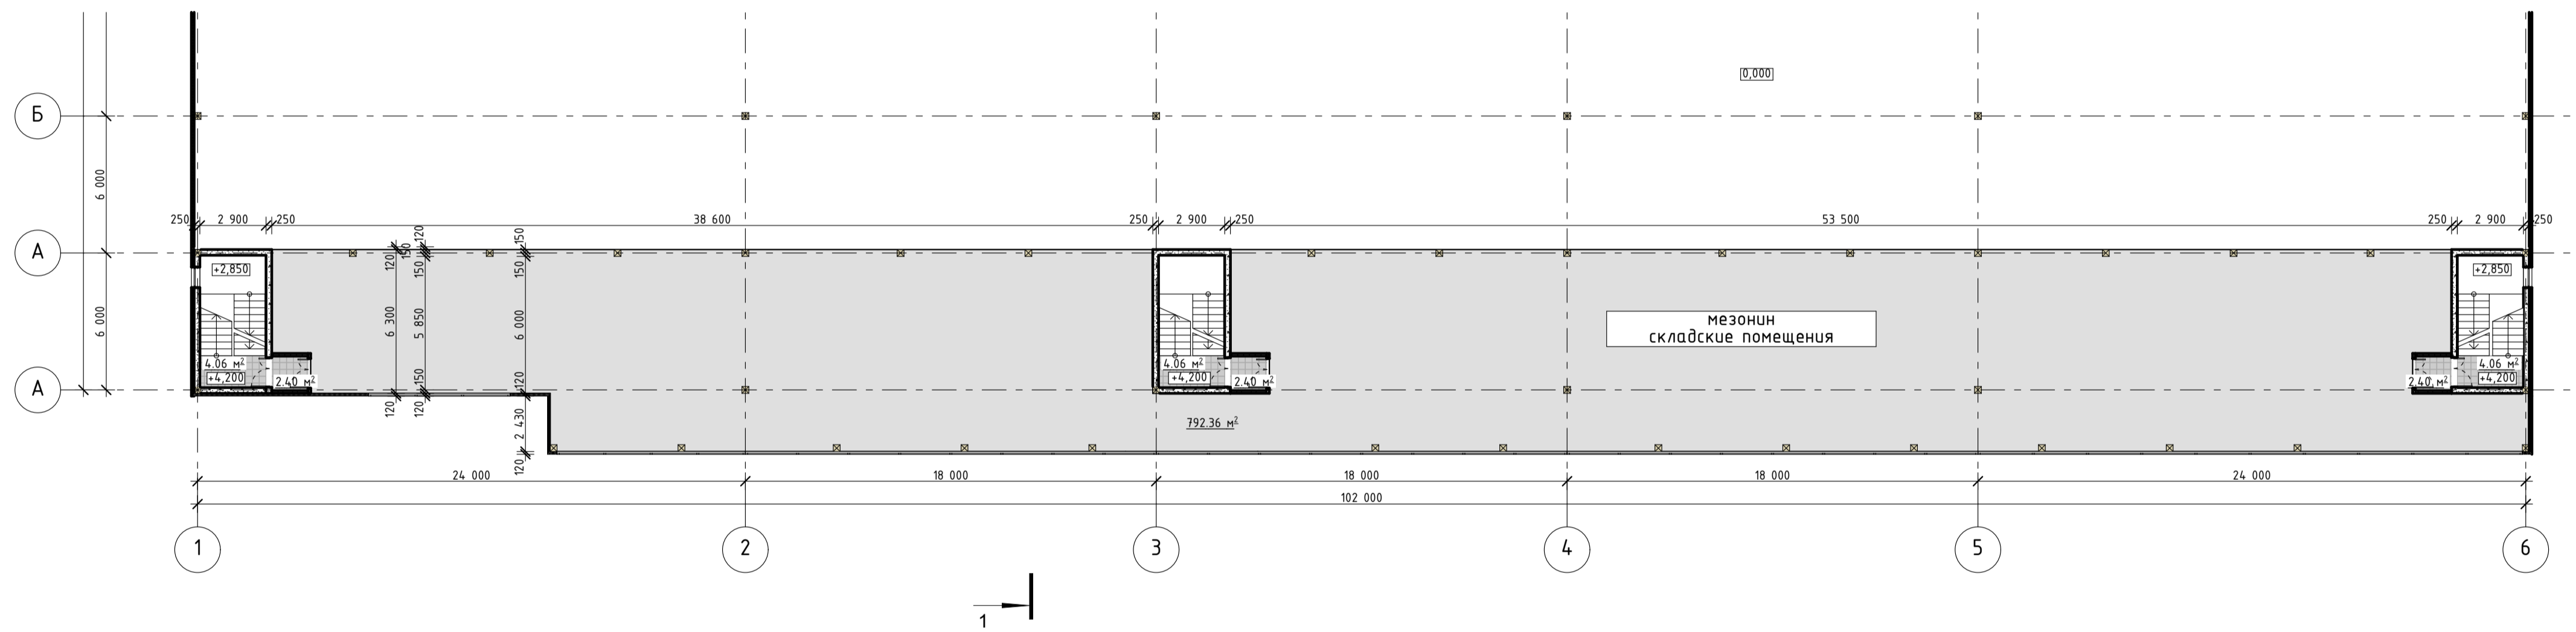


Фрагмент входной группы

1:50

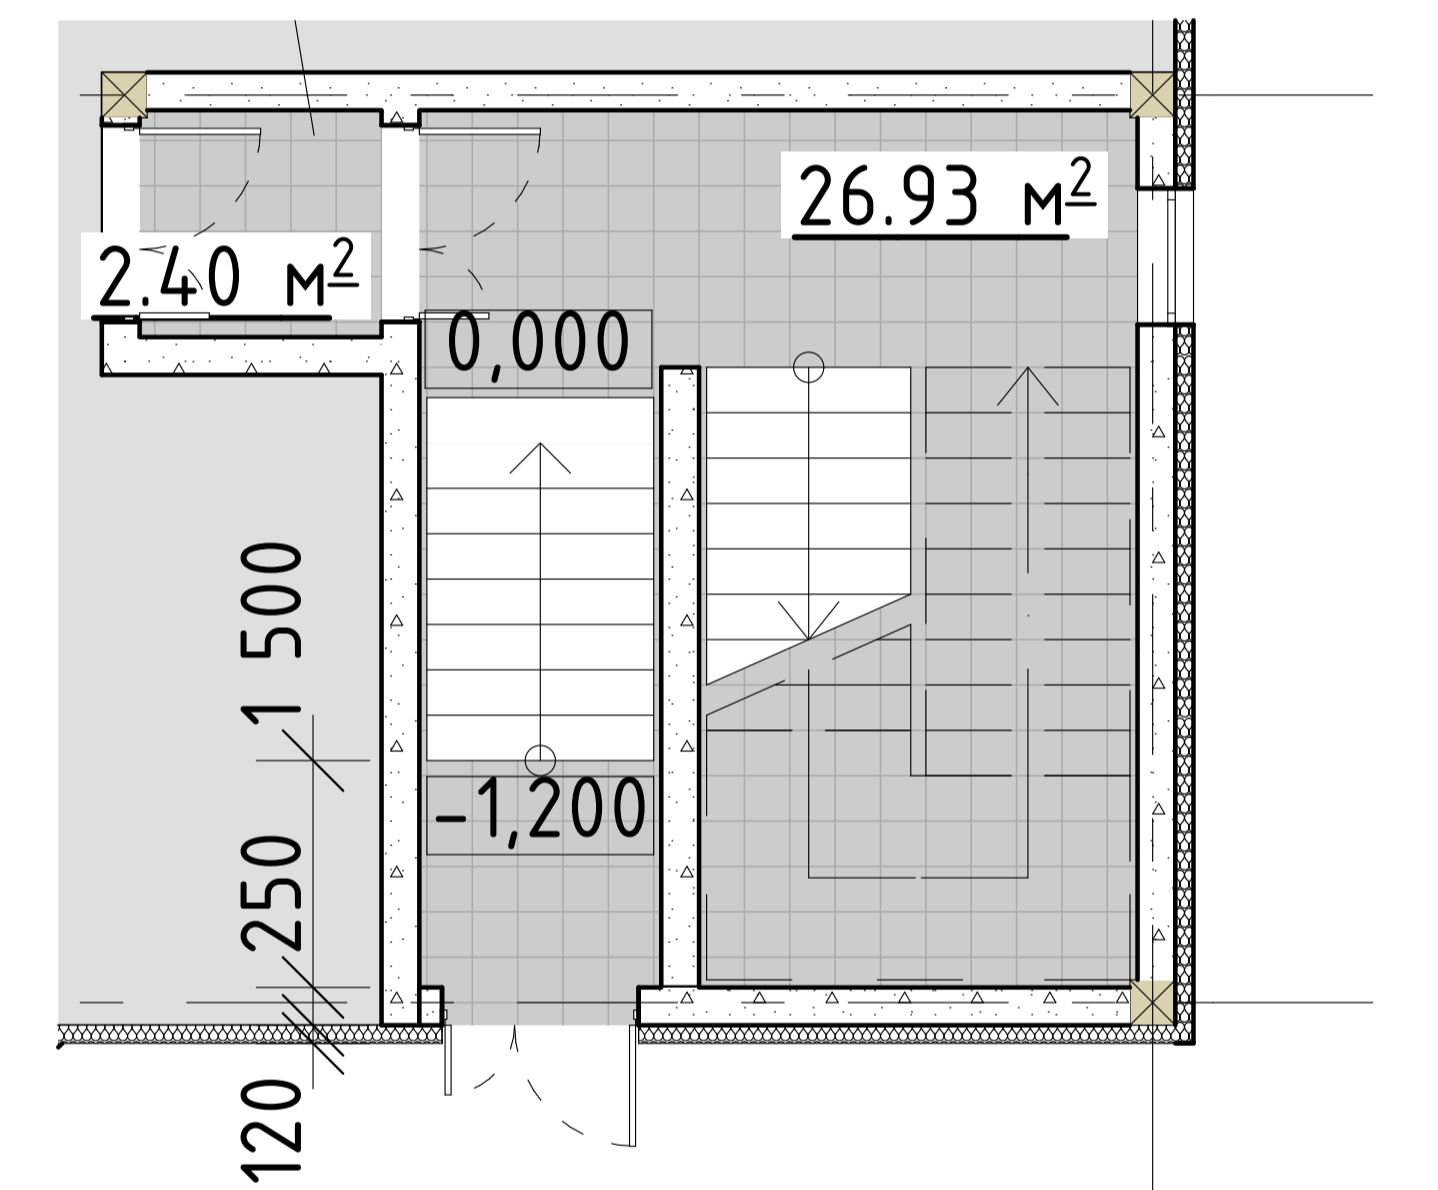

Фрагмент плана на отм. 0,000

1:200

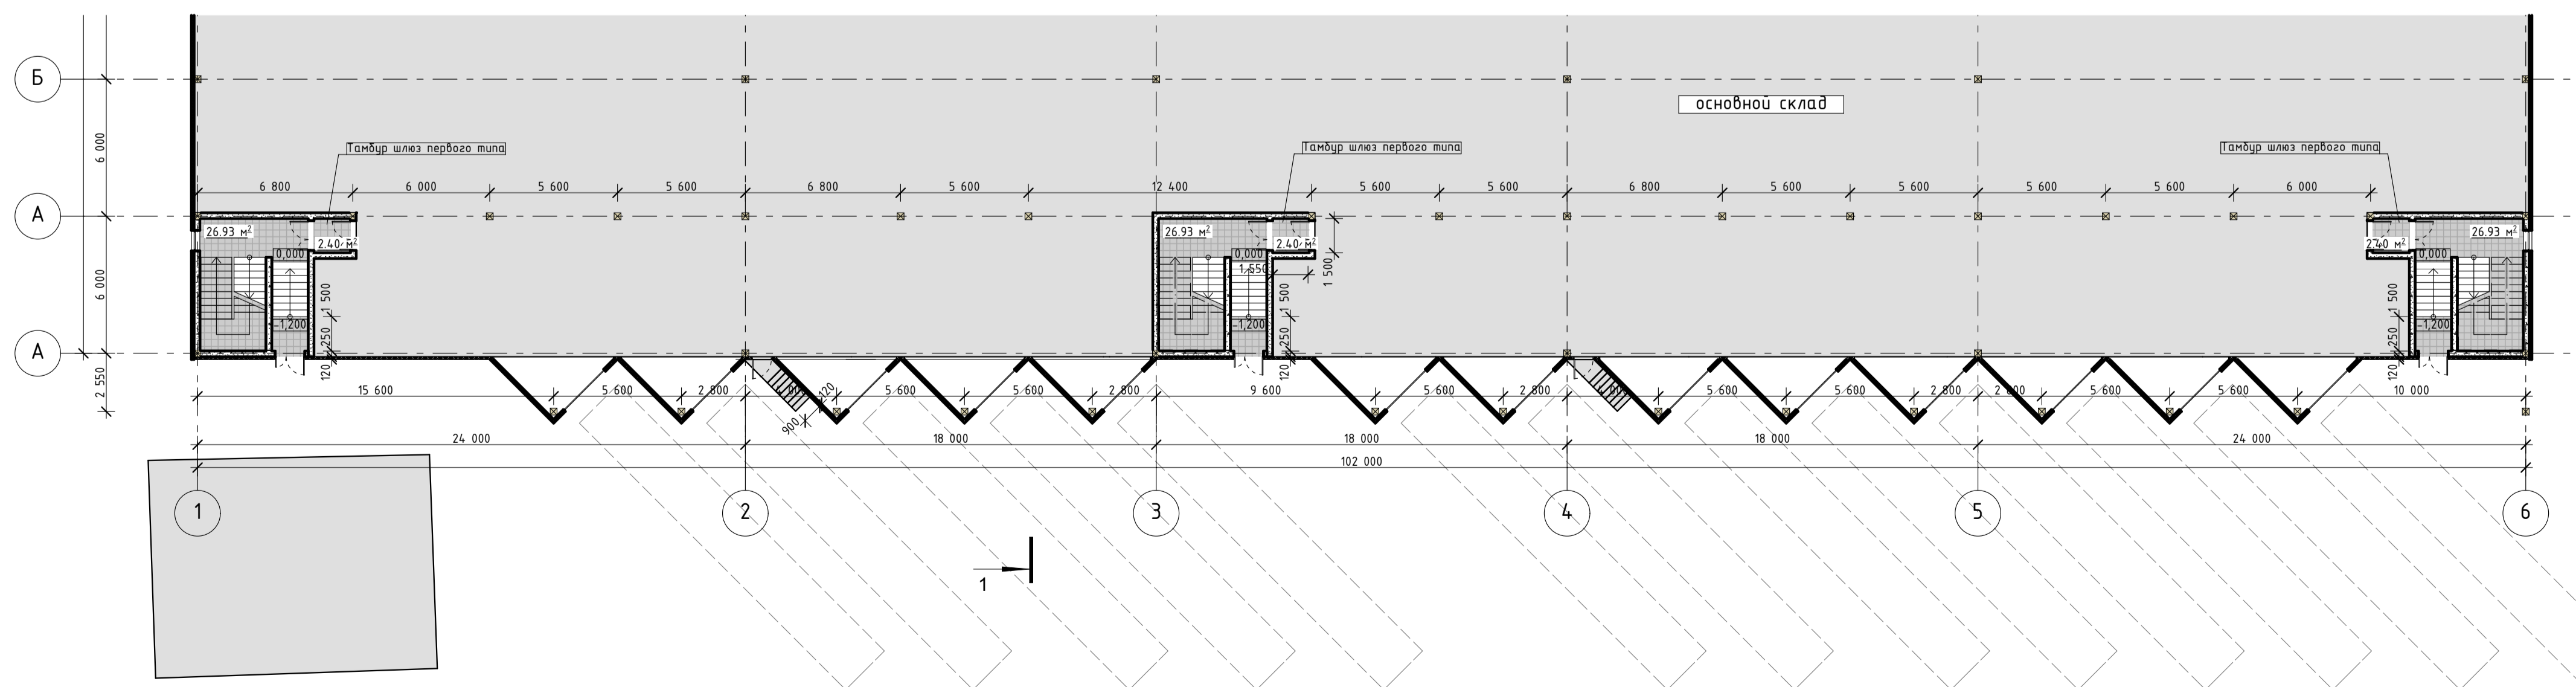

Технико-экономические показатели  
Вариант 4

Общая площадь помещений 1 этажа - 8601,55 кв.м  
- Складские помещения - 8513,57 кв.м  
- Вспомогательные помещения (лестничные кладки, холлы, коридоры) - 87,98 кв.м


Общая площадь помещений 2 этажа - 811,74 кв.м  
- Складские помещения (мезонин) - 792,36 кв.м  
- Вспомогательные помещения (лестничные кладки, холлы, коридоры) - 19,38 кв.м

Общая площадь помещений 3 этажа - 783,19 кв.м  
- Площади под аренду - 570,78 кв.м  
- Вспомогательные помещения (лестничные кладки, холлы, коридоры) - 190,01 кв.м  
- Санузлы - 22,40 кв.м

Общая площадь объекта - 10196,48


				не согласованная версия, от 13.03.2017			20-03/17-П-АР				
				Складской комплекс по адресу: г. Подольск, ул. Шамотная д.3.							
Изм.	Кол-во	Лист	№ Док.	Подп.	Дата	Архитектурные решения			Стация	Лист	Листов
ГАП		Русев							п	06	
ГИП		Сафонов									
Директор		Баксараев									
Гл. конструктор		Петрова									
Разработал		Зарубельный				Фрагмент планов на отм. 0,000; +4,200; +7,800. Вариант 4					
Н. контроль		Салин									



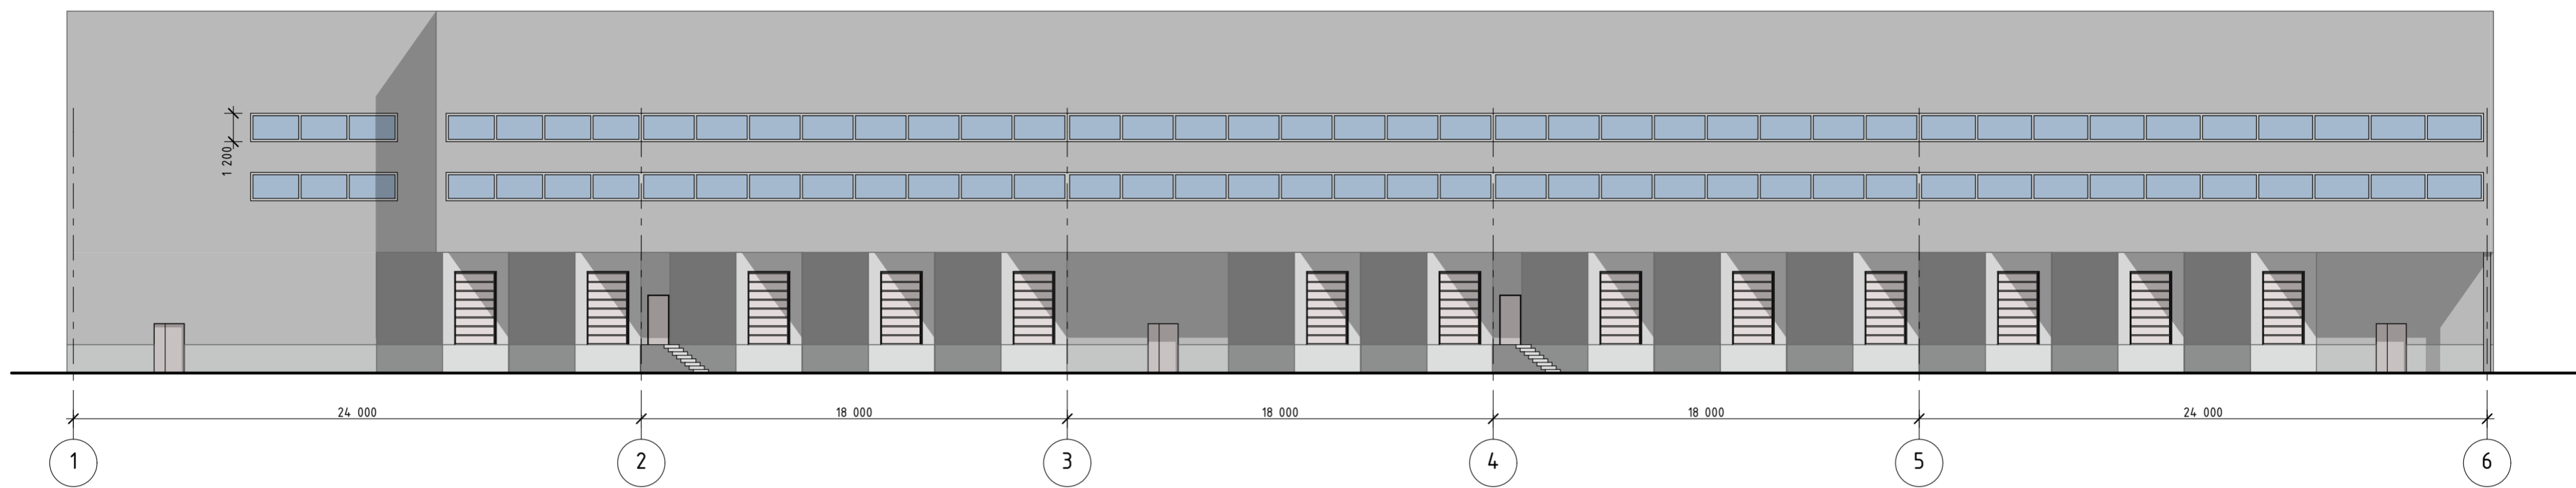


Разрез 1-1 (общий)

1:200

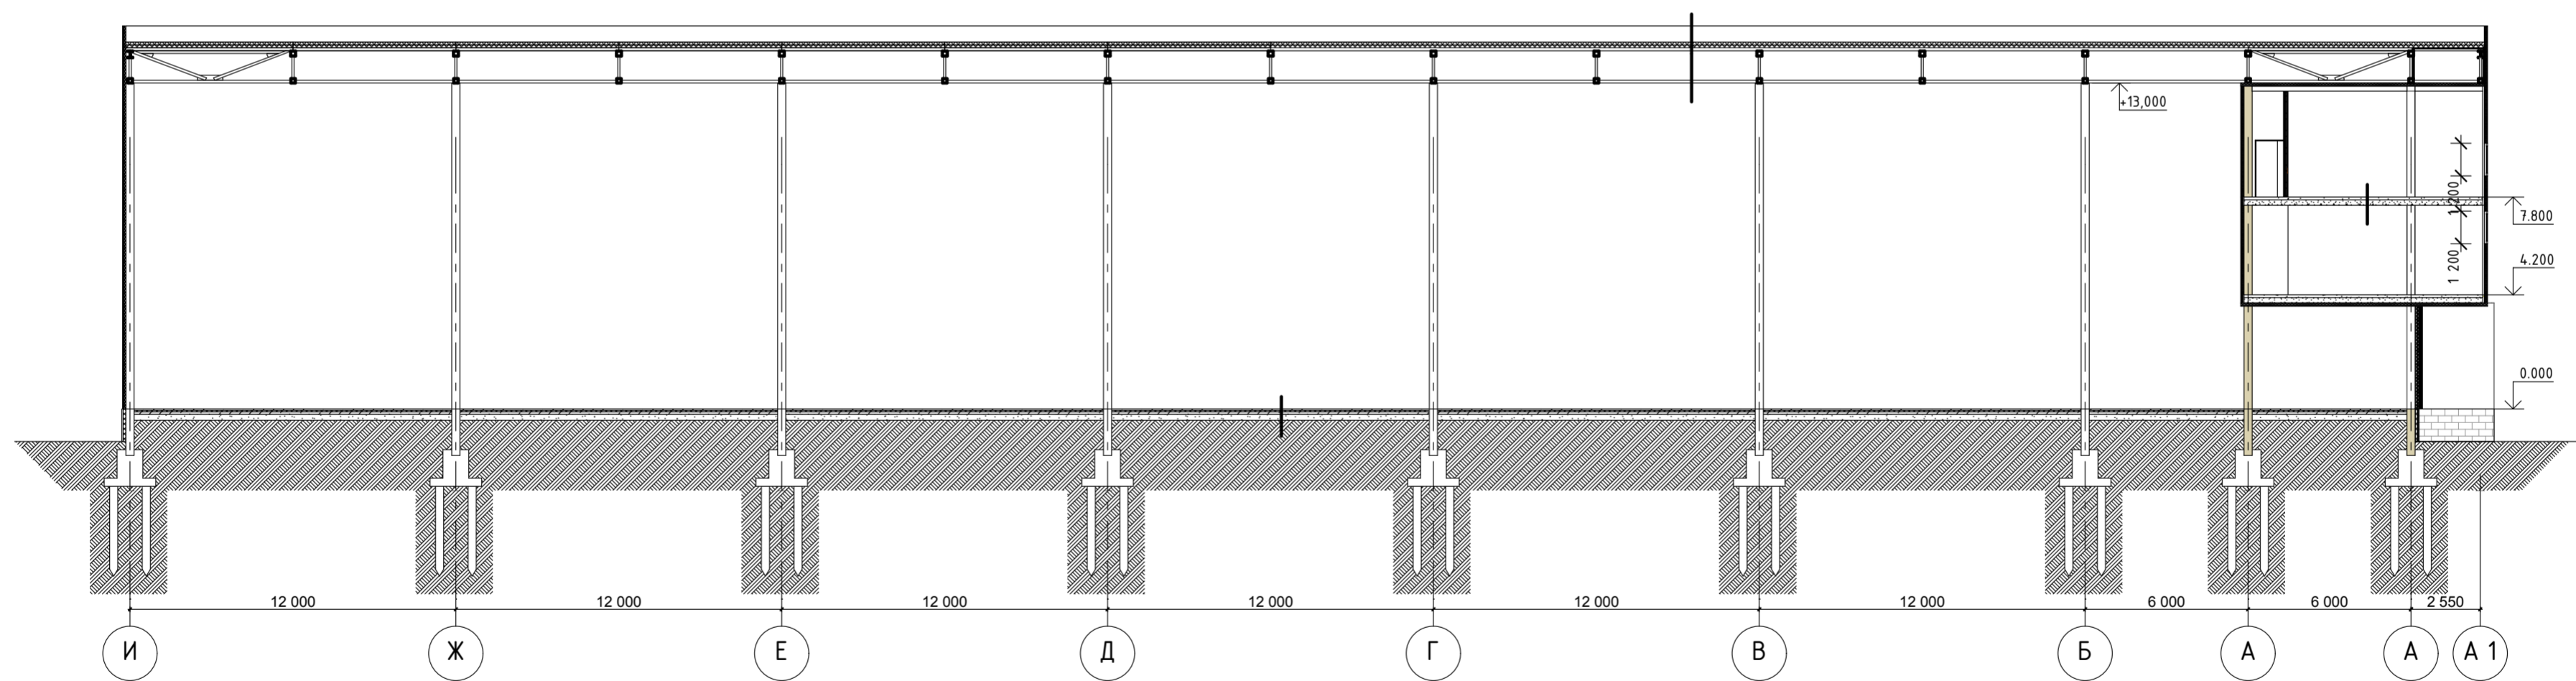

						не согласованная версия, от 13.03.2017			20-03/17-П-АР		
						Складской комплекс по адресу: г. Подольск, ул. Шамотная д.3.					
Изм.	Колуч.	Лист	№Док.	Подп.	Дата	Архитектурные решения			Стадия	Лист	Листов
ГИП	Русев					П			07		
Директор	Баксарев					Фасад в осях 1-6. Вариант 4					
Гл. конструктор	Петрова										
Разработал	Загребельный										
Н. контроль	Салин										