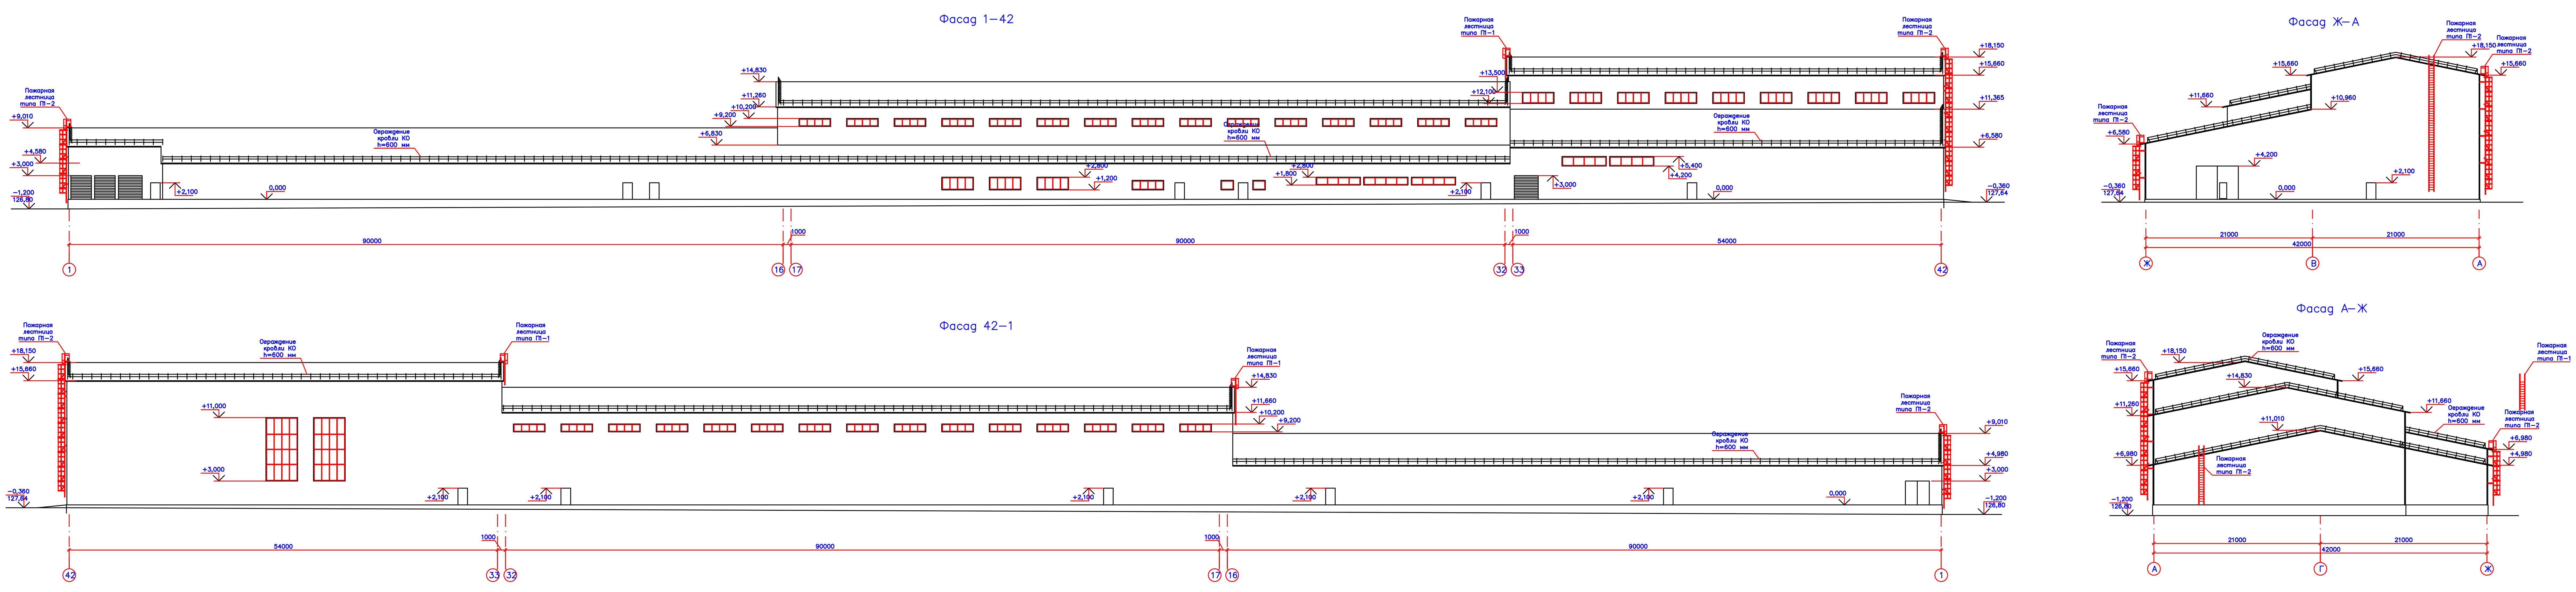

						16/16–АР.ГЧ
						ООО "Ставропольский комбинат хлебопродуктов"
Изм.	Кол.уч	Лист	N док.	Подп.	Дата	
ГИП		Горячевский				Производственно–складское здание в г. Светлограде по ул. Привокзальной, 12, в, г
Инженер		Рочева				Стадия: П; Лист: ХХ; Листов:
						ххххх ххххх ххххх ххххх ххххх
						ООО "ЭКОС"

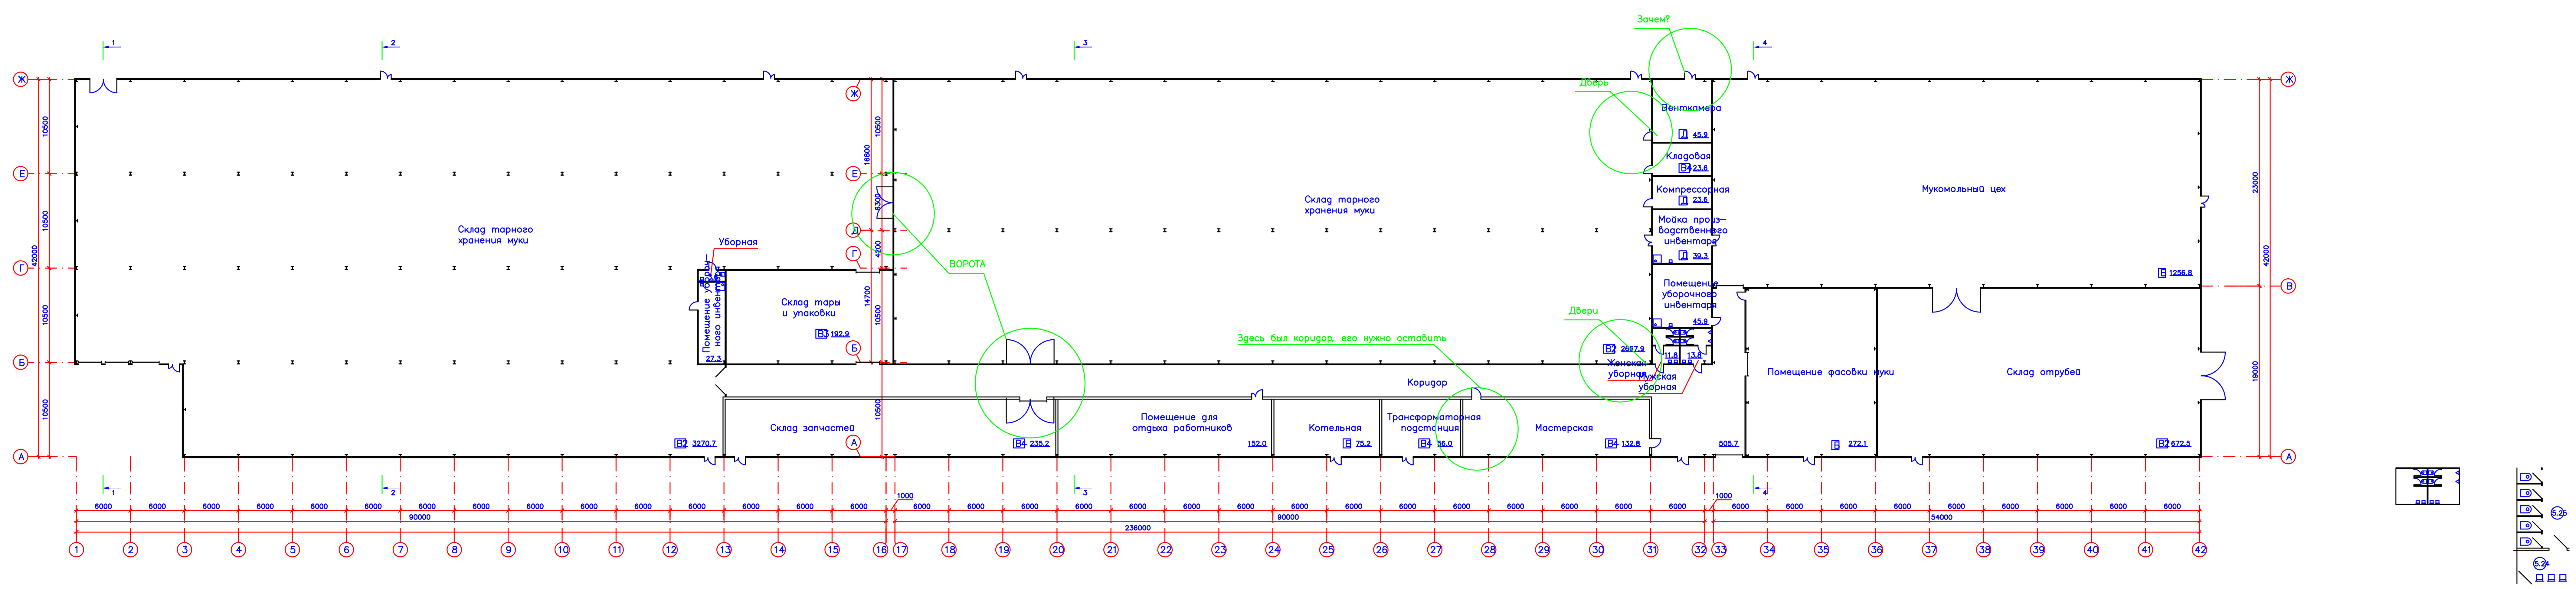

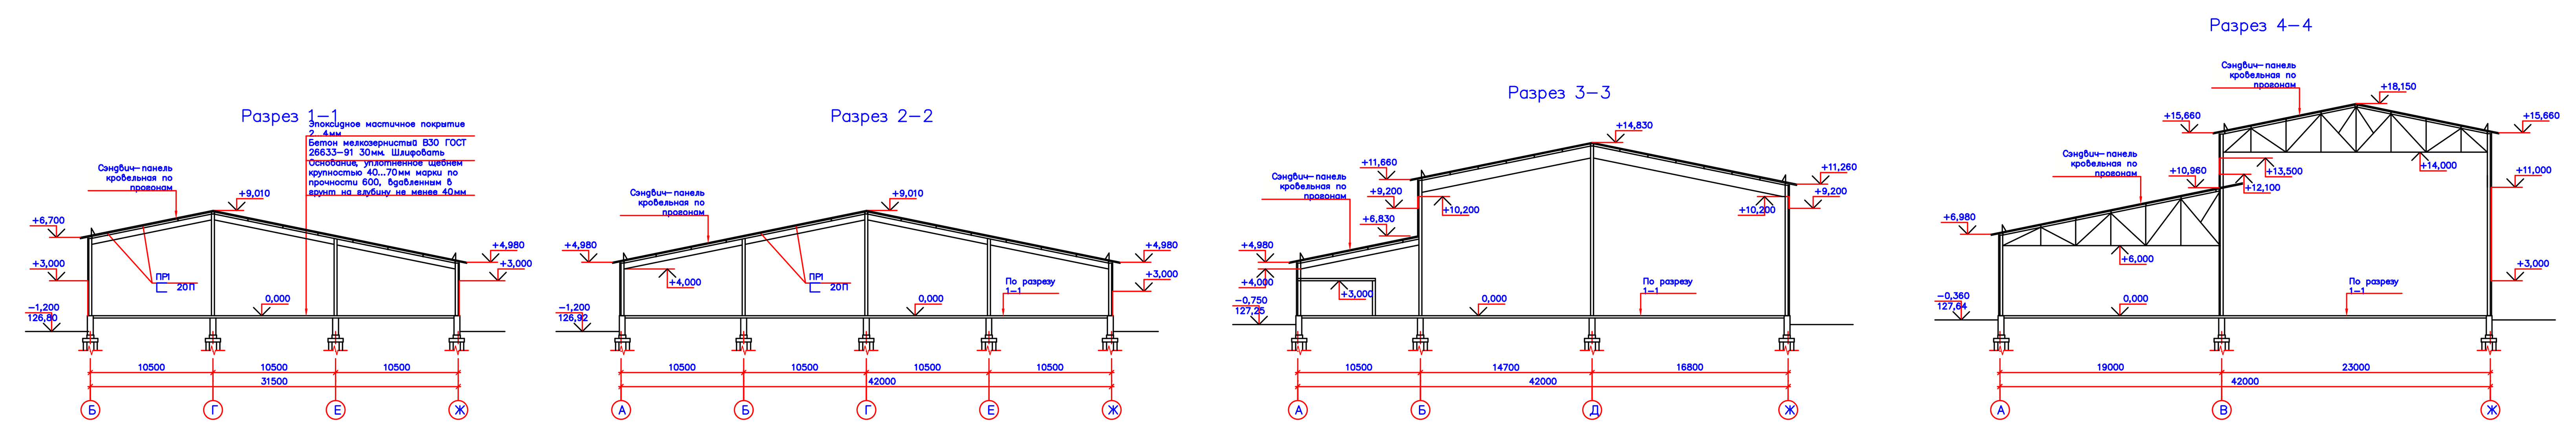

						16/16–АР.ГЧ
						ООО "Ставропольский комбинат хлебопродуктов"
Изм.	Кол.уч	Лист	N док.	Подп.	Дата	
ГИП		Горячевский				Производственно–складское здание в г. Светлограде по ул. Привокзальной, 12, в, г
Инженер		Рочева				Стадия: П; Лист: ХХ; Листов:
						ххххх ххххх ххххх ххххх ххххх
						ООО "ЭКОС"