


План на отм. ±0.000

Экспликация помещений

Номер п/п	Наименование	Площадь, м <sup>2</sup>
1	Входной тамбур	2.0
2	Ресепшн, зона ожидания	36.1
3	Раздевалка	42.4
4	Администрация	9.9
5	Раздаточная группа А-Б	8.4
6	Санузел групп А-Б	11.7
7	Серверная	3.0
8	Класс группы А	49.3
9	Класс группы Б	61.0
10	Коридор 1	13.8
11	Сушилка и тех. помещение	6.4
12	Кладовая	6.9
13	Зал АсТiоп	62.5
14	Медкабинет	13.8
15	Комната персонала/Класс индивидуальных занятий/Библиотека	19.7
16	Санузел взрослый	2.1
17	Санузел групп В	14.7
18	Раздаточная групп В	7.1
19	Класс группы Г	75.6
	ВСЕГО	446.9

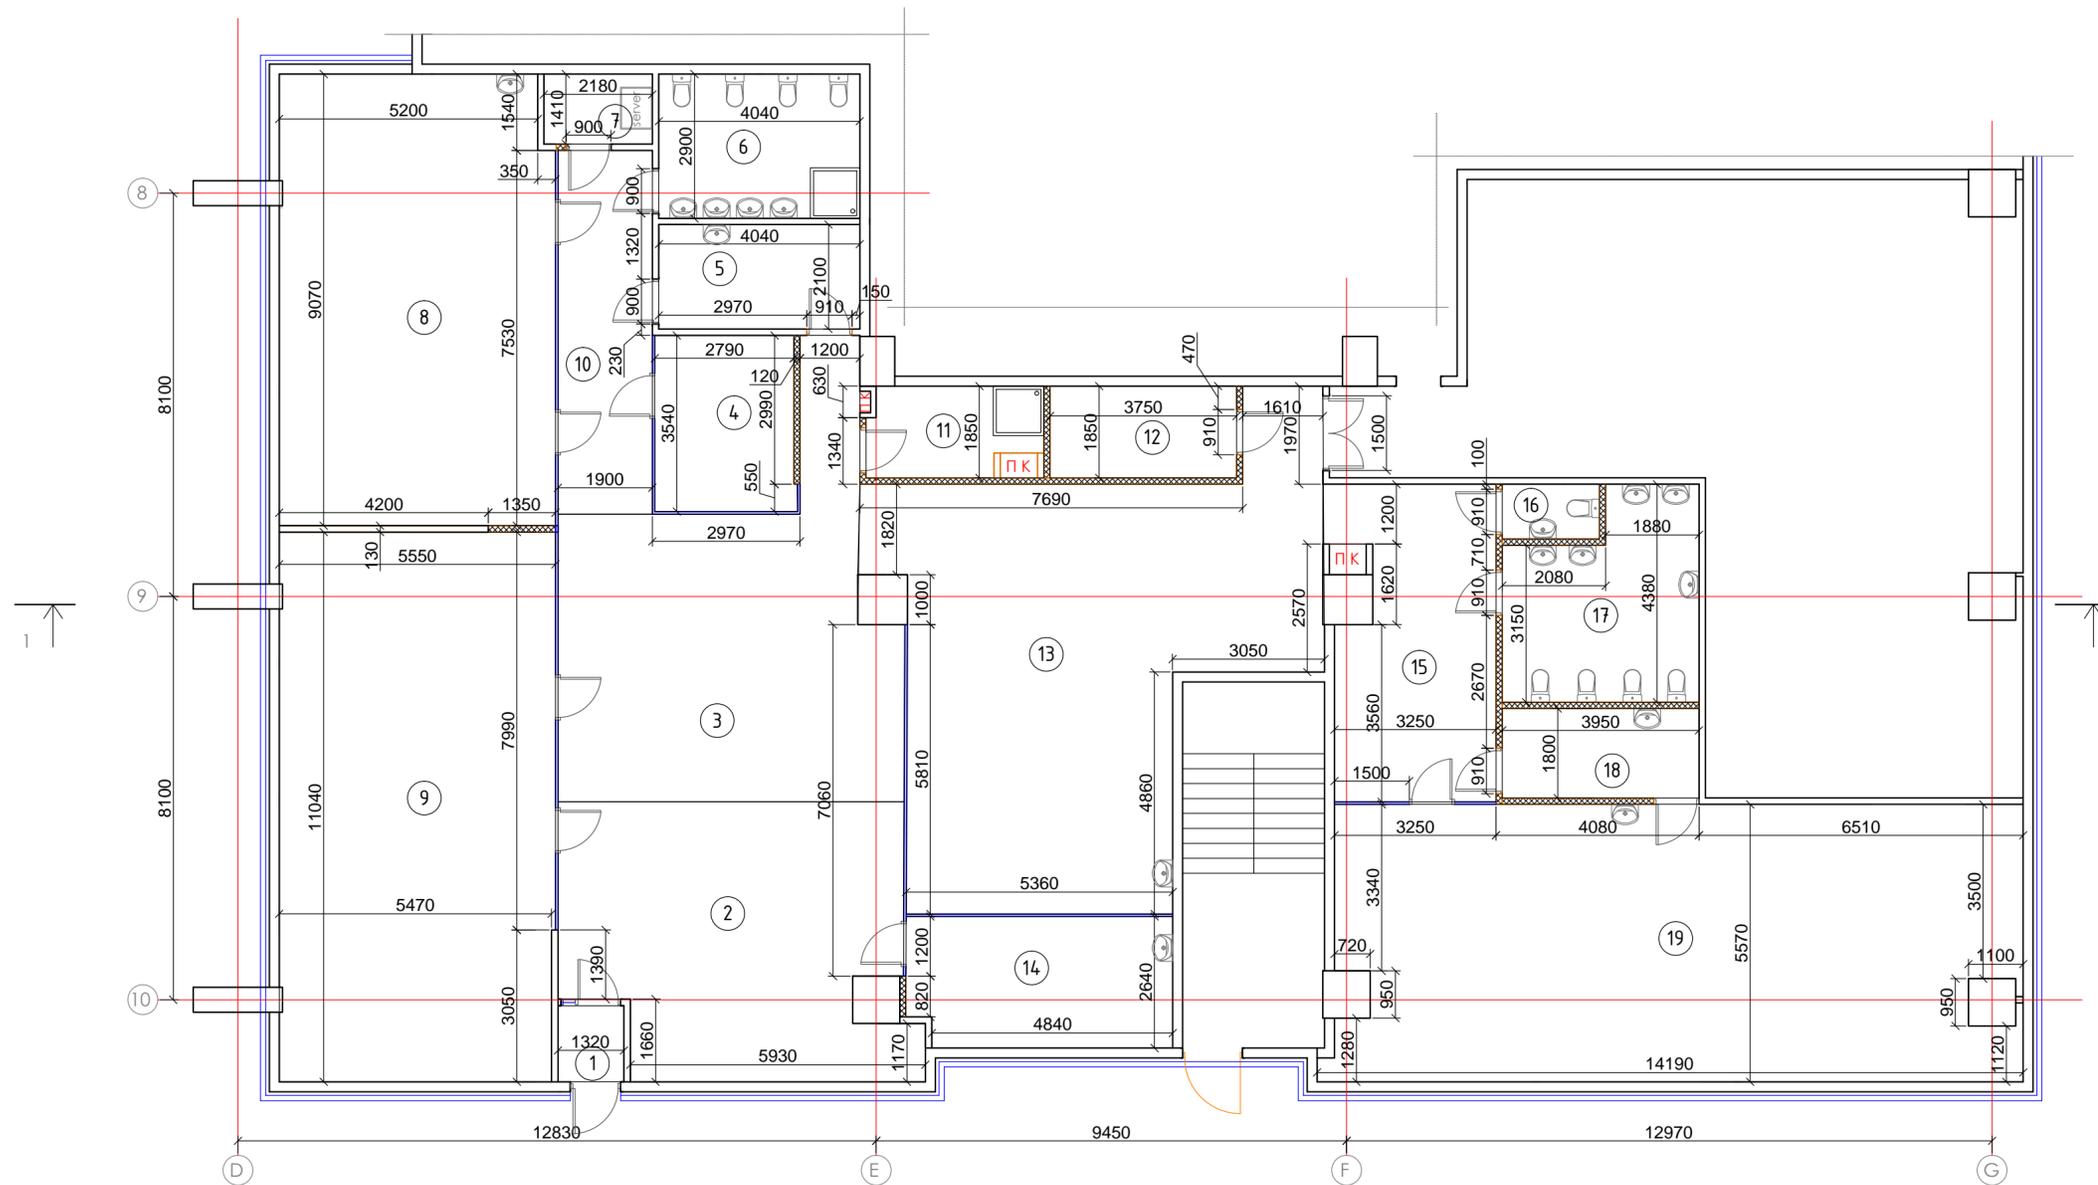

УСЛОВНЫЕ ОБОЗНАЧЕНИЯ

- существующие стены и перегородки
- существующие стеклянные перегородки
- номер экспликации помещения
- Перегородки из ГКЛ

Примечание:

1. Разрез 1-1 смотреть совместно с листом 9.
2. Перегородки в санузлах и пом. 11 из ГКЛ.