


План квартиры до перепланировки

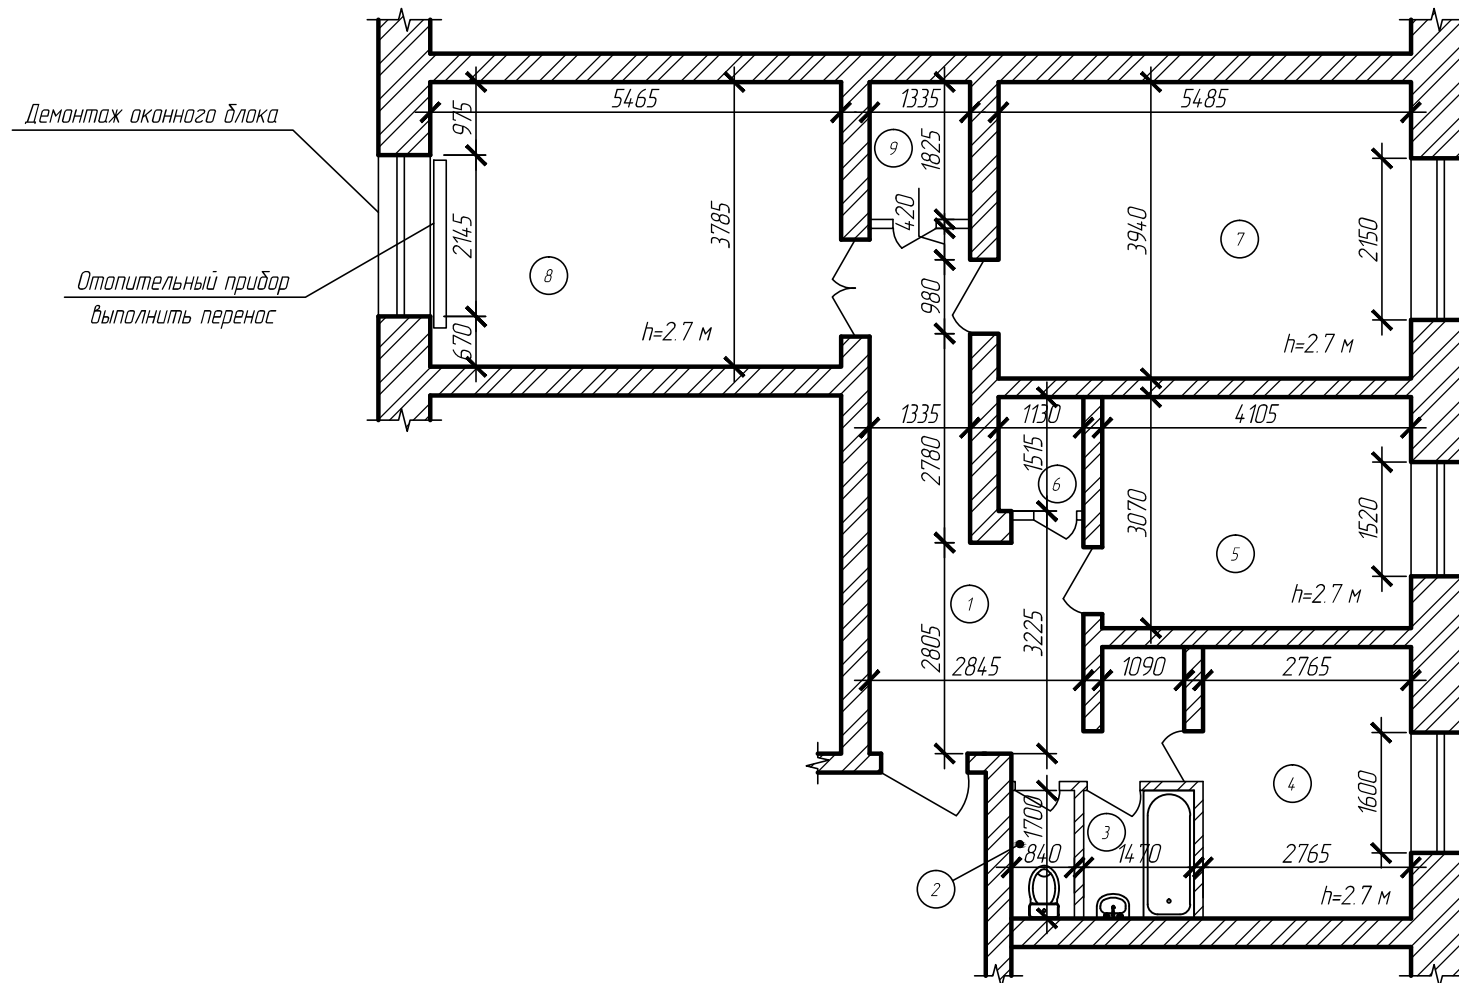

№ пом.	Наименование	Площадь кв. м.
1	Коридор	16,32
2	Санузел	1,43
3	Ванная комната	2,50
4	Кухня	9,98
5	Жилая комната	12,61
6	Гардероб	1,71
7	Жилая комната	21,61
8	Жилая комната	20,68
9	Кладовая	2,44
Итого:		89,28

Условные обозначения:

② - номер помещения, согласно экспликации;

h=2.7 м - высота помещения от верха конструкции пола до низа конструкции потолка

Примечания:


Обмеры положения доступных конструкций произведены в 2017 г. специалистами АО "БТИ про" в соответствии с требованиями СП 13-102-2003 "Правила обследования несущих строительных конструкций зданий и сооружений" в части, касающейся обмерных работ (п. 8.2). Работы велись согласно ГОСТ 26433.2-94 "Правила измерений параметров зданий и сооружений" и Приказа от 4 августа 1998 г. №37 "Об утверждении инструкции о проведении учета жилищного фонда в Российской Федерации". Измерения выполнялись лазерным дальномером BOSH GLM 150 (S\N: 20212583). Свидетельство о поверке прибора №10-64 выдано 27 января 2015 г., действительно до 27 января 2016 г.. Свидетельство выдано Федеральным государственным унитарным предприятием "Сибирский государственный ордена Трудового Красного Знамени научно-исследовательский институт метрологии ФГУП "СНИИМ".

2.2017/113-AP


Проект перепланировки \ переустройства квартиры по адресу: г. Новосибирск, ул. Революции, д. 28, кв. 26

Изм.	Кол. уч.	Лист	№ док.	Подп.	Дата				
Выполнил		Чупырко				г. Новосибирск, ул. Революции, д. 28, кв. 26	Стадия	Лист	Листов
Проверил		Гряник					П	6	
Н. контроль		Гряник							
ГИП		Мурзаханов							
						План квартиры до перепланировки			

Мероприятия по доступу в здание М 1:100

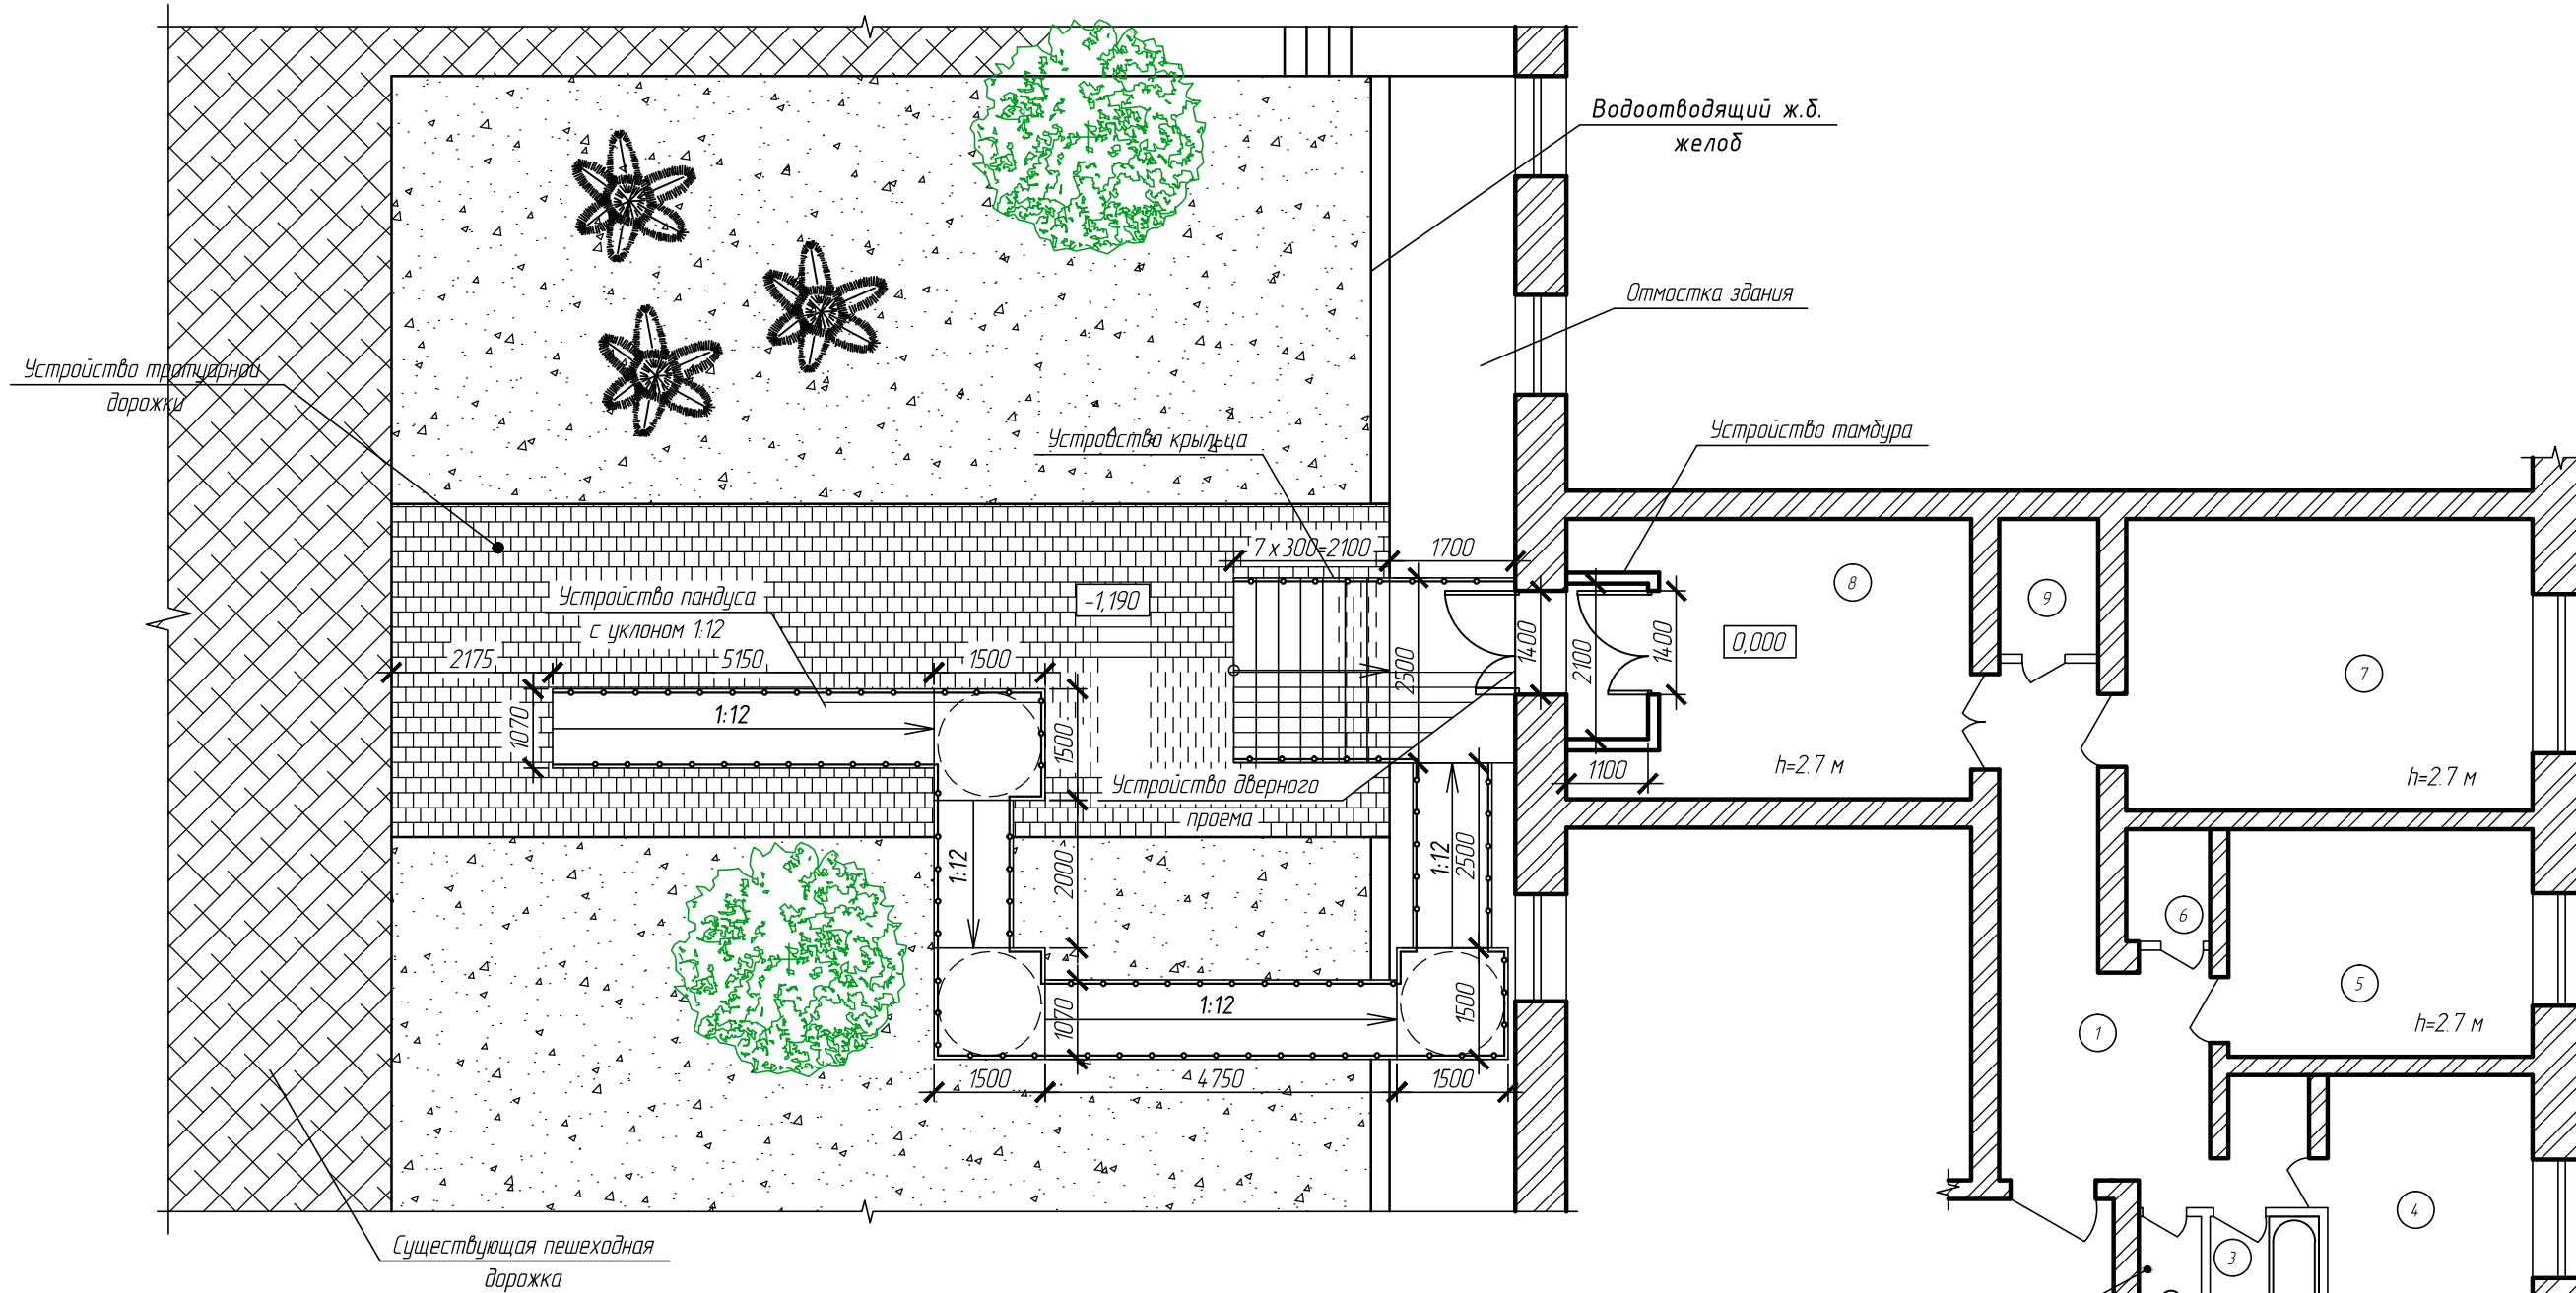

Узел устройства двери без порога
(до 14 мм)

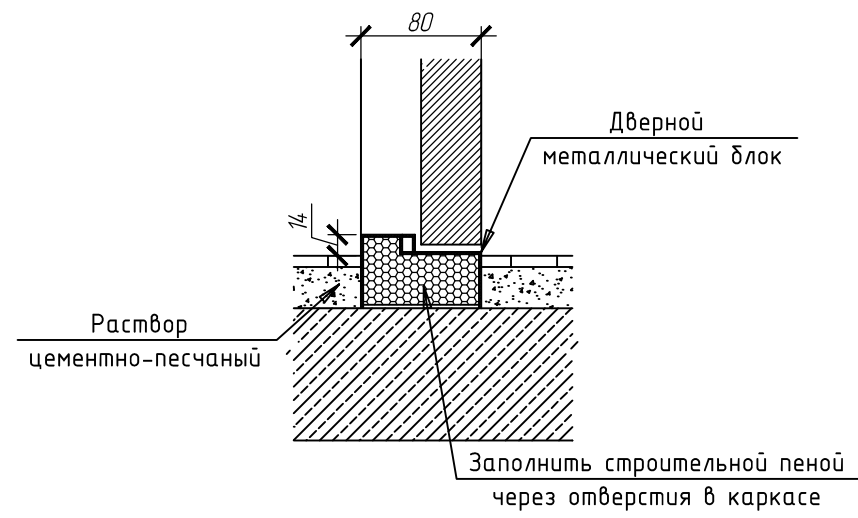

Условные обозначения:
 - - - - - Радиус разворота инвалида-колясочника (R=700 мм)

Примечания:

1. Конструктивные решения, узлы и детали см. раздел КР.
2. Дверные блоки принимаем по ГОСТ 31173-2003. Размеры дверного блока - внешние габаритные размеры по периметру коробки (рамы), без учета наличника и доборных элементов.

						2.2017/113-AP			
						Проект перепланировки \ переустройства квартиры по адресу: г. Новосибирск, ул. Революции, д. 28, кв. 26			
Изм.	Кол. уч.	Лист	№ док.	Подп.	Дата	г. Новосибирск, ул. Революции, д. 28, кв. 26	Стадия	Лист	Листов
Выполнил	Чупырко						П	7	
Проверил	Гряник								
Н. контроль	Гряник								
ГИП	Мурзаханов					Мероприятия по доступу в здание			