



ВИД СБОКУ
М 1:50

ВИД СБОКУ
М 1:50

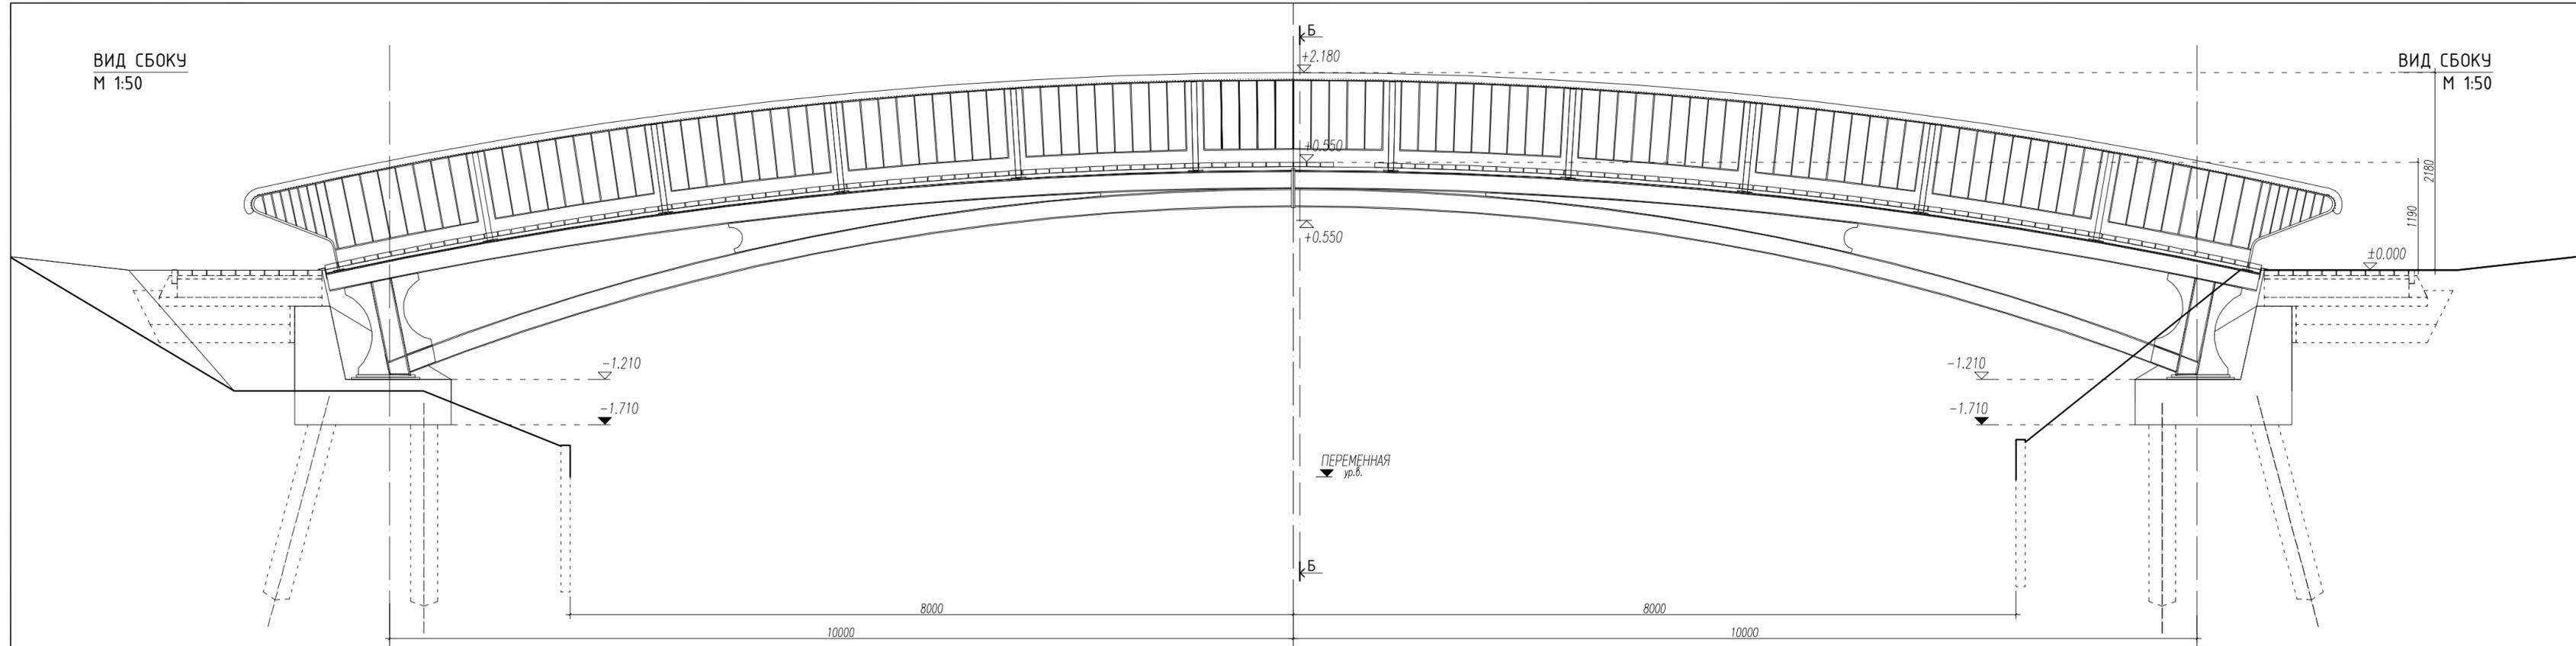

ПЛАН МОСТА
М 1:50

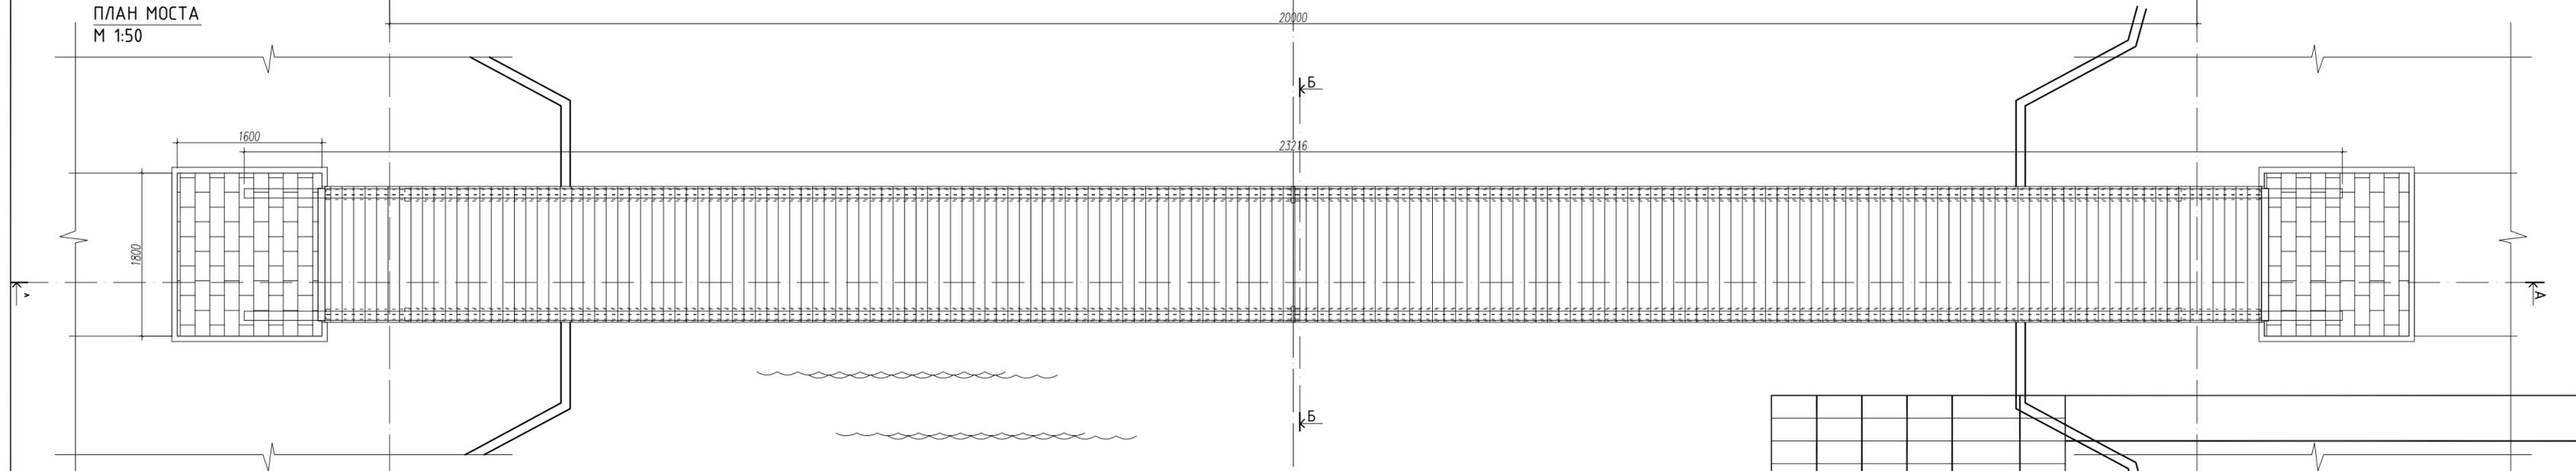

А

Б

| Изм. | Кол.уч. | Лист | № док. | Подп. | Дата | | | | |
|------|---------|------|--------|-------|------|----------------------------------|--------|------|--------|
| | | | | | | ПЕШЕХОДНЫЙ МОСТ | Стадия | Лист | Листов |
| | | | | | | | П | 1 | |
| | | | | | | План моста. Вид сбоку. М 1:50 | | | |