




Фасад А-Е

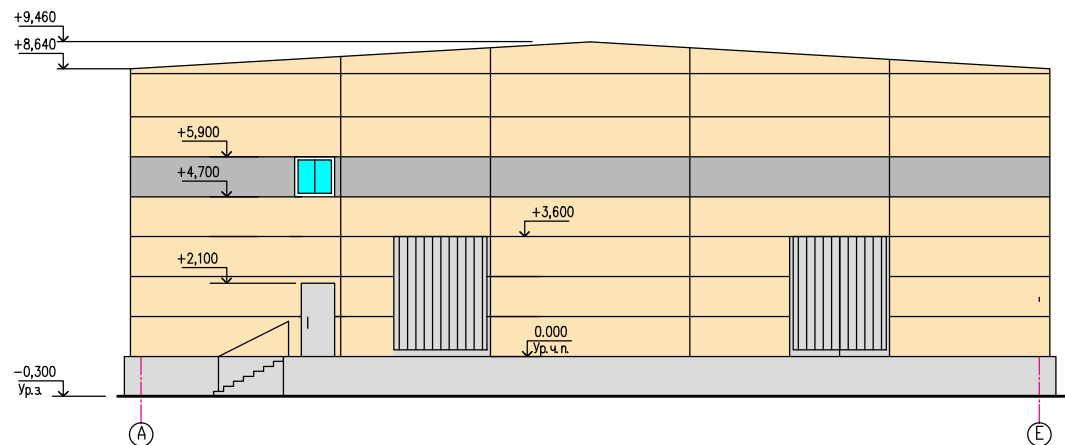


Фасад 1-8

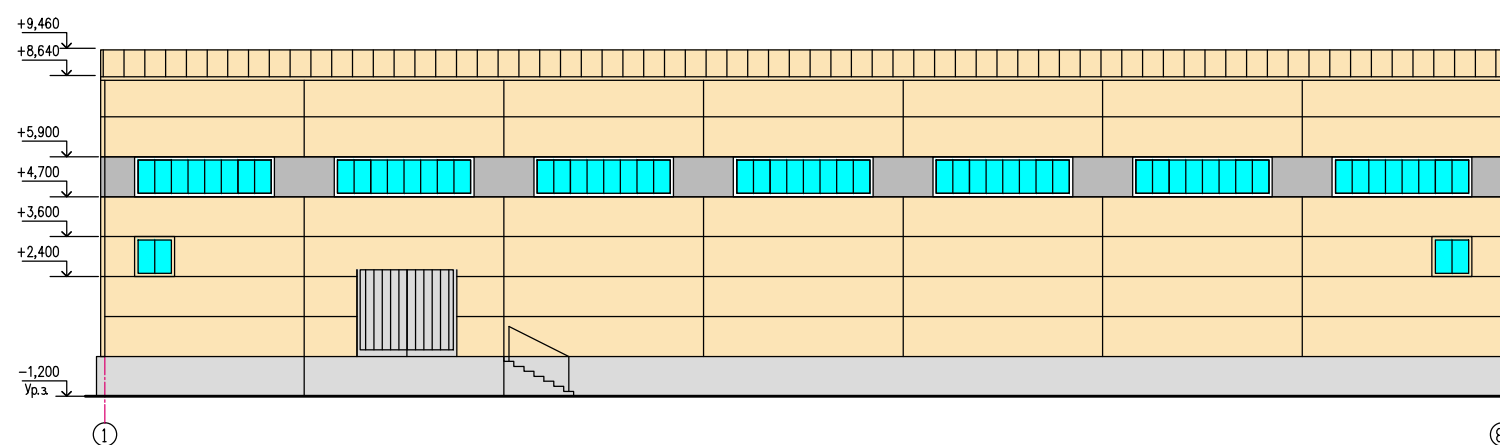


Фасад Е-А

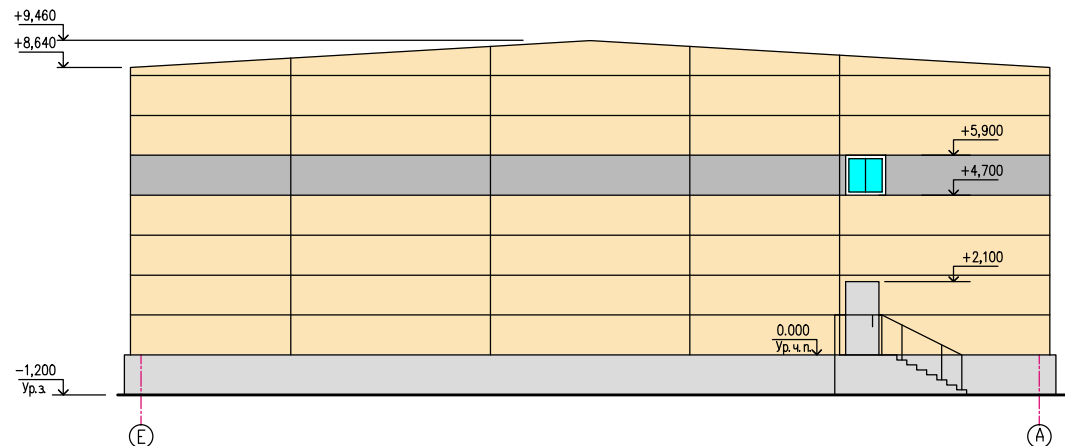

Фасад 8-1

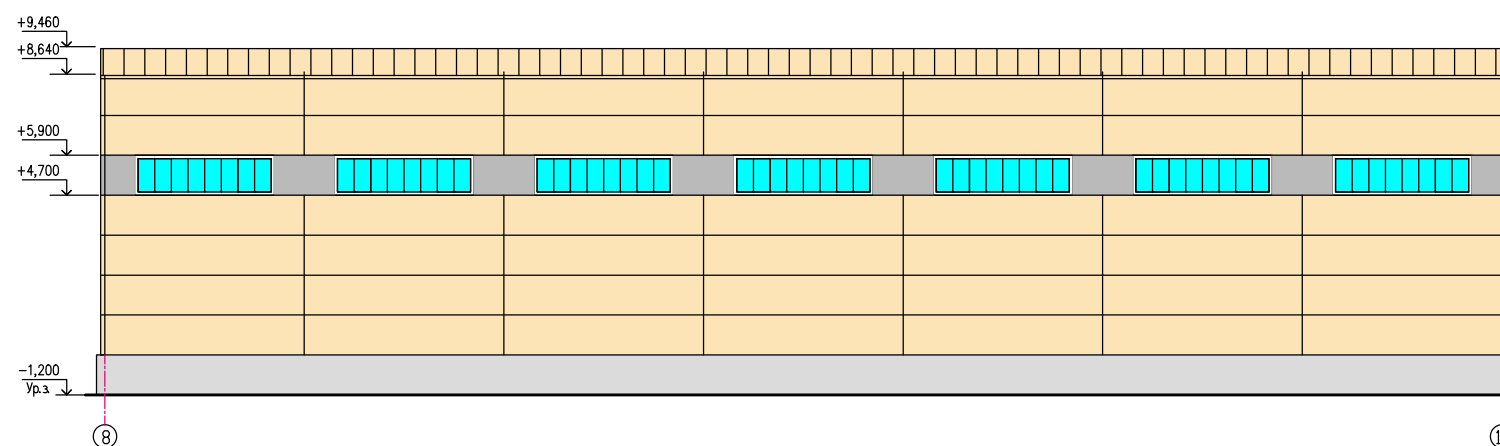

Разрез 1-1

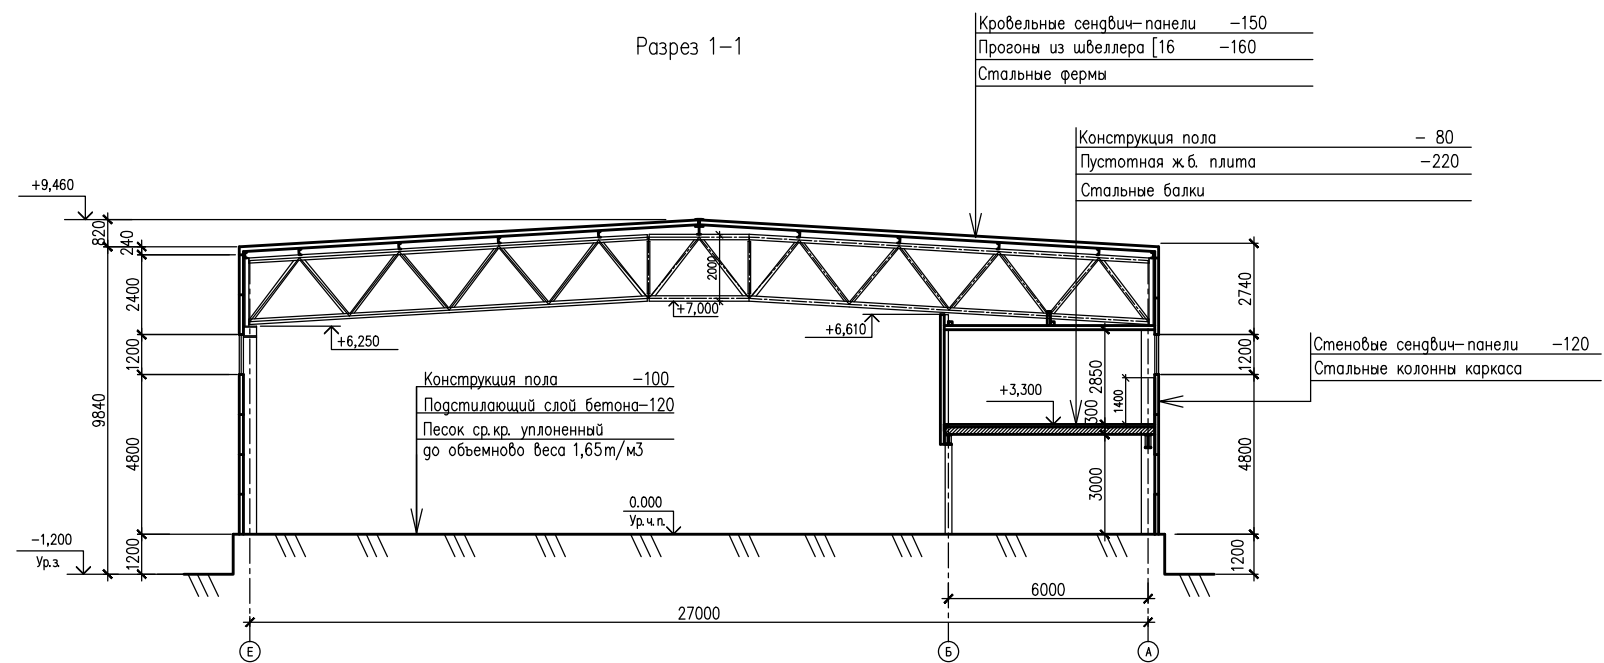

- Кровельные сэндвич-панели -150
- Прогоны из швеллера [16] -160
- Стальные фермы

- Конструкция пола - 80
- Пустотная ж.б. плита -220
- Стальные балки

- Стеновые сэндвич-панели -120
- Стальные колонны каркаса


Конструкция пола -100
 Подстилающий слой бетона-120
 Песок ср.кр. уплотненный
 до объемно веса 1,65т/м3




Проект № 1774
 18.11.17
 1774
 1774

Имя	Кол.ч.	Листы	№	Возв.	Дата
ГИП					
Проектировщик					
Проверил					

Складское здание с административными помещениями			Страница	Лист	Листов
Фасады, Разрез 1-1			П	1	

Схема планировочной организации земельного участка (М1:500)

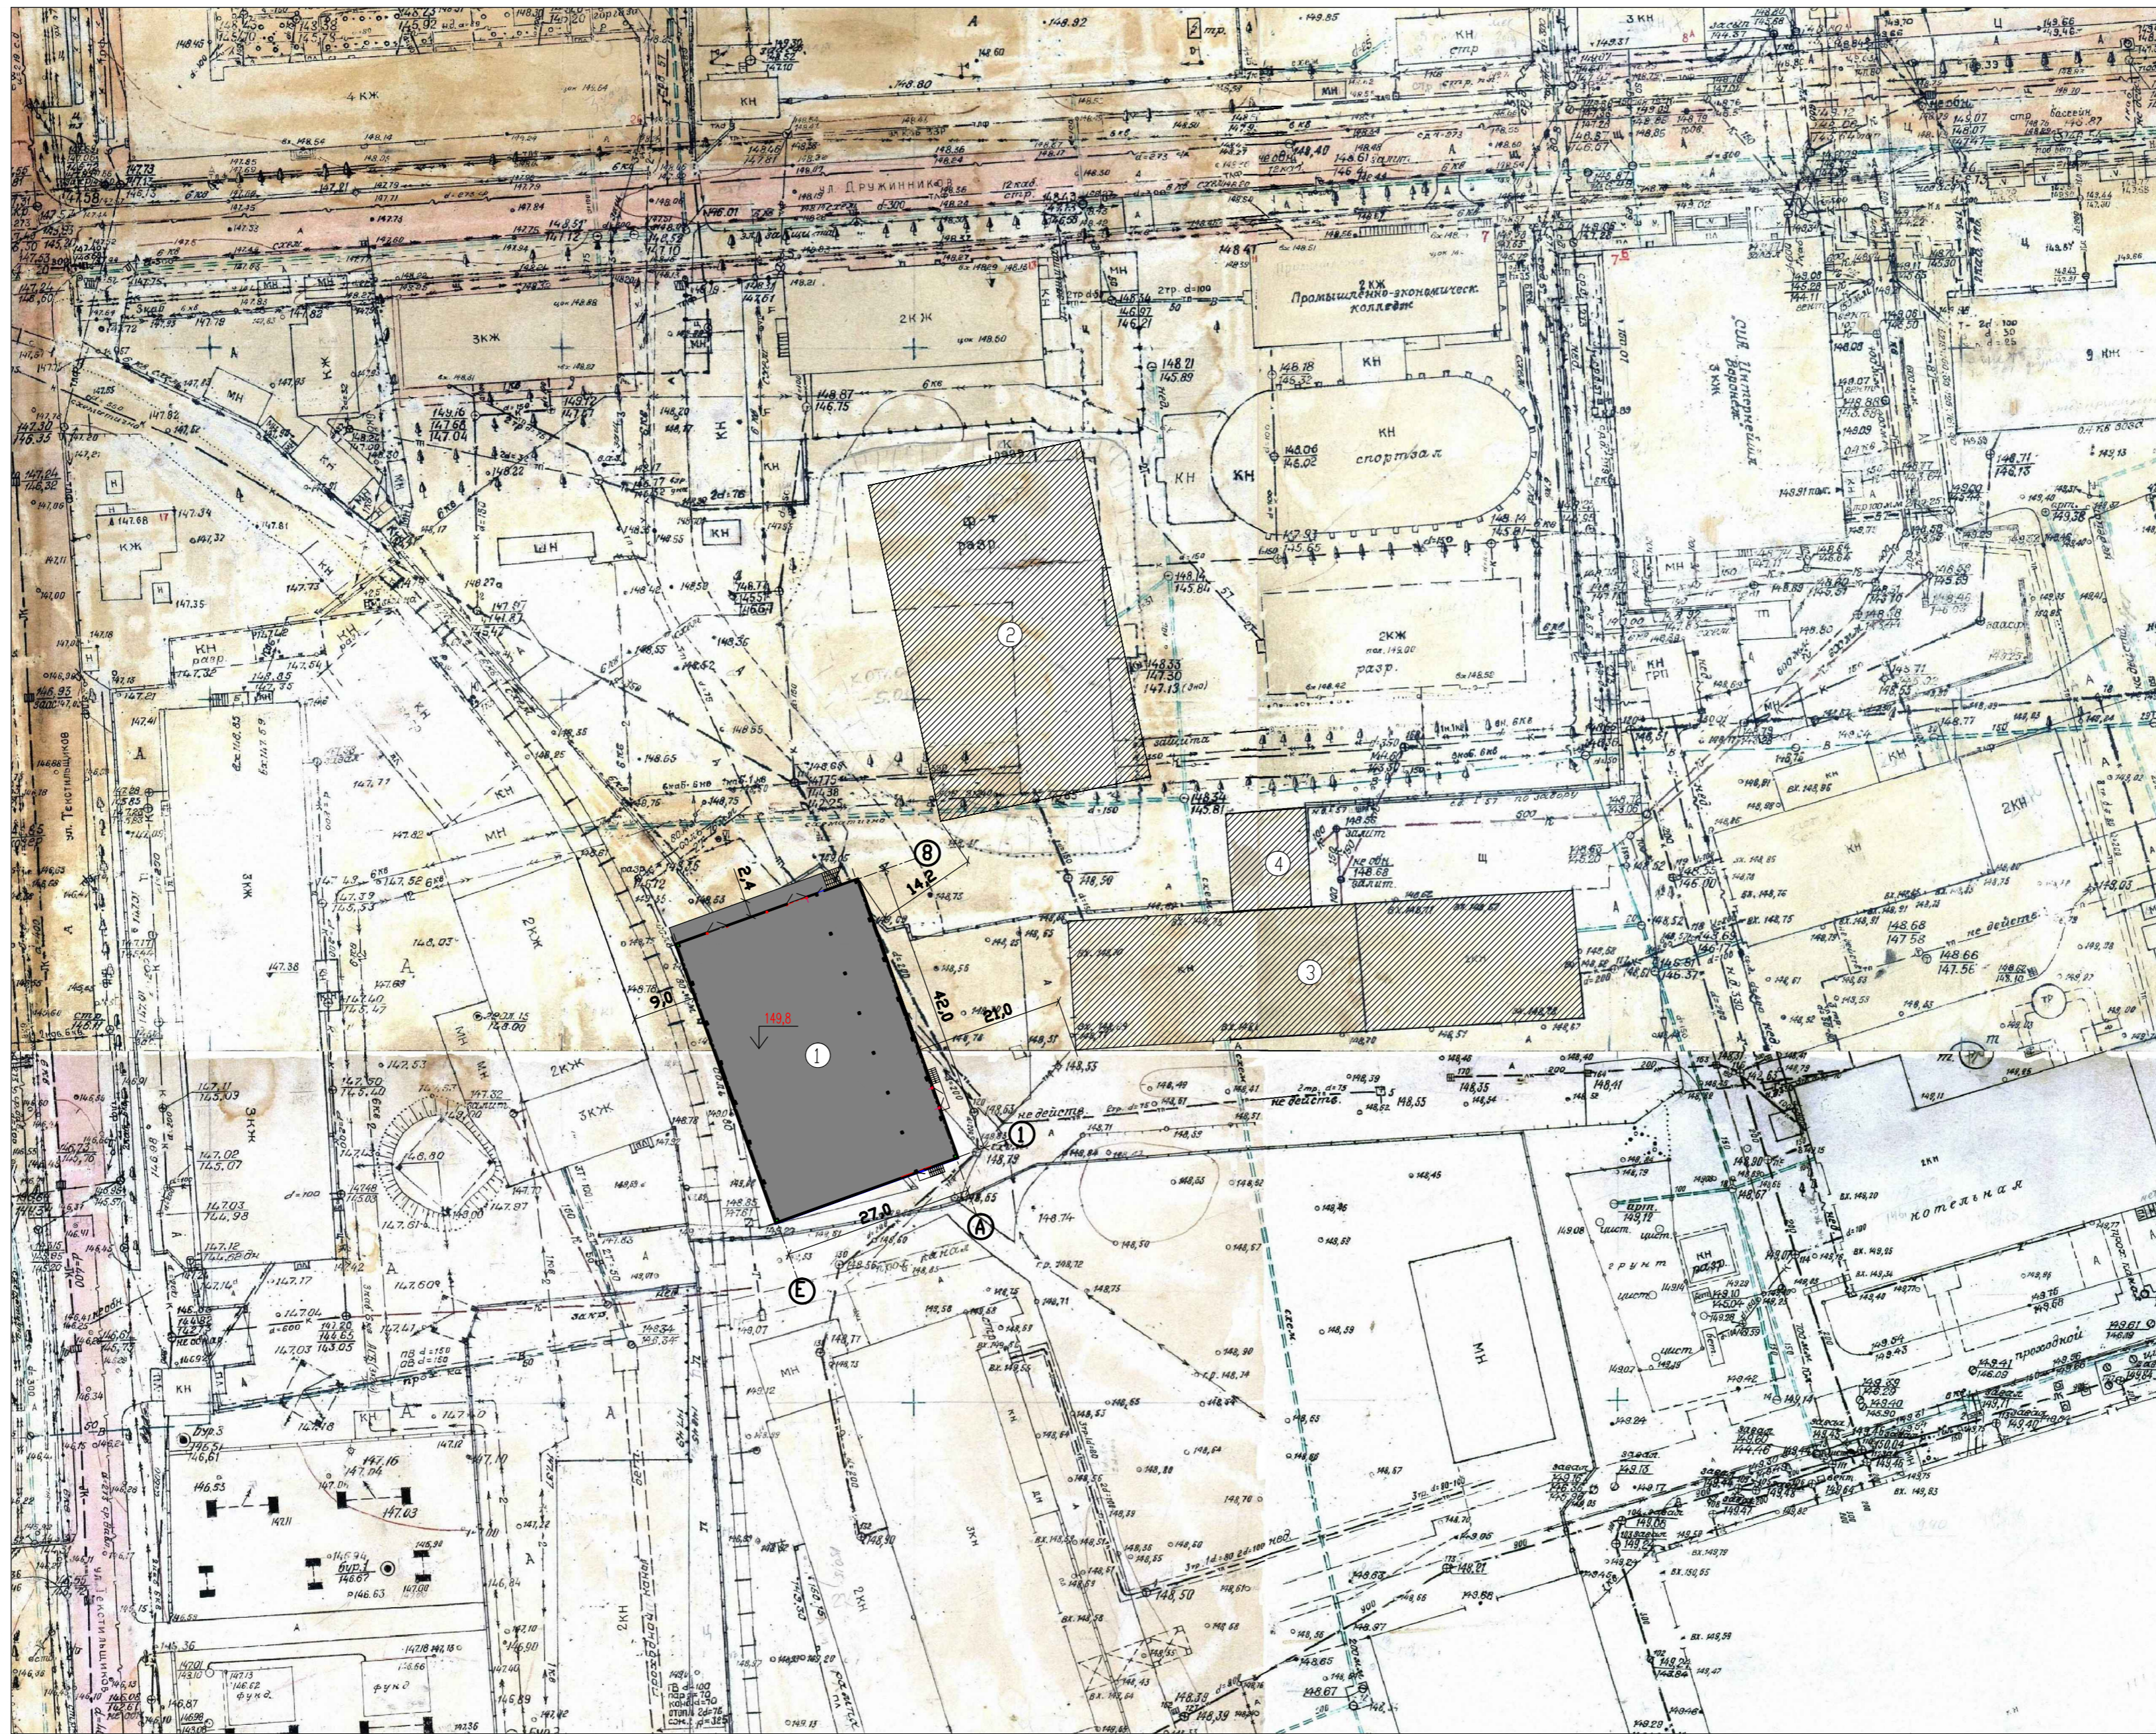

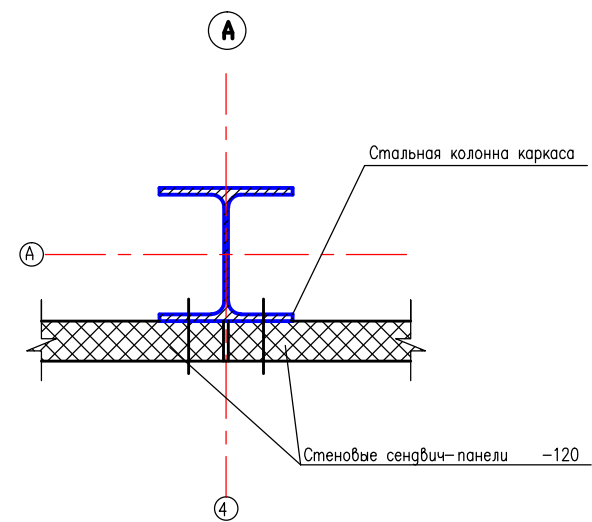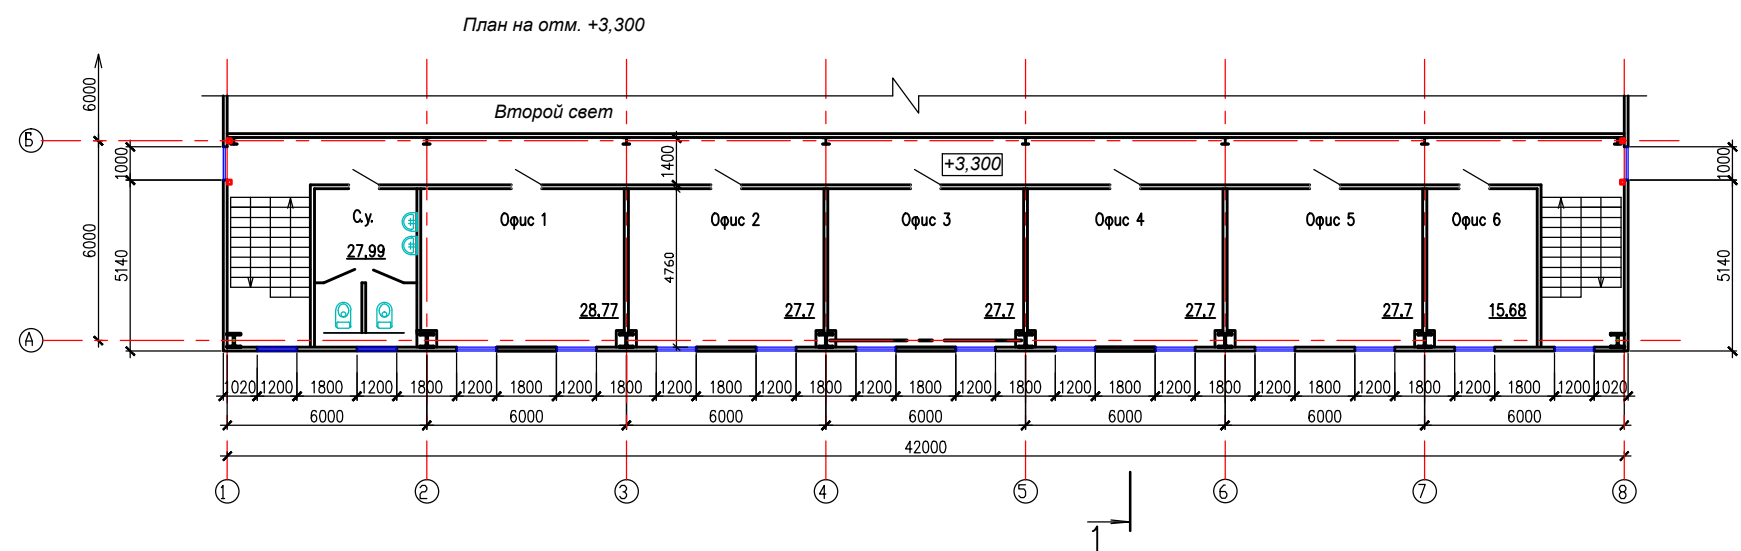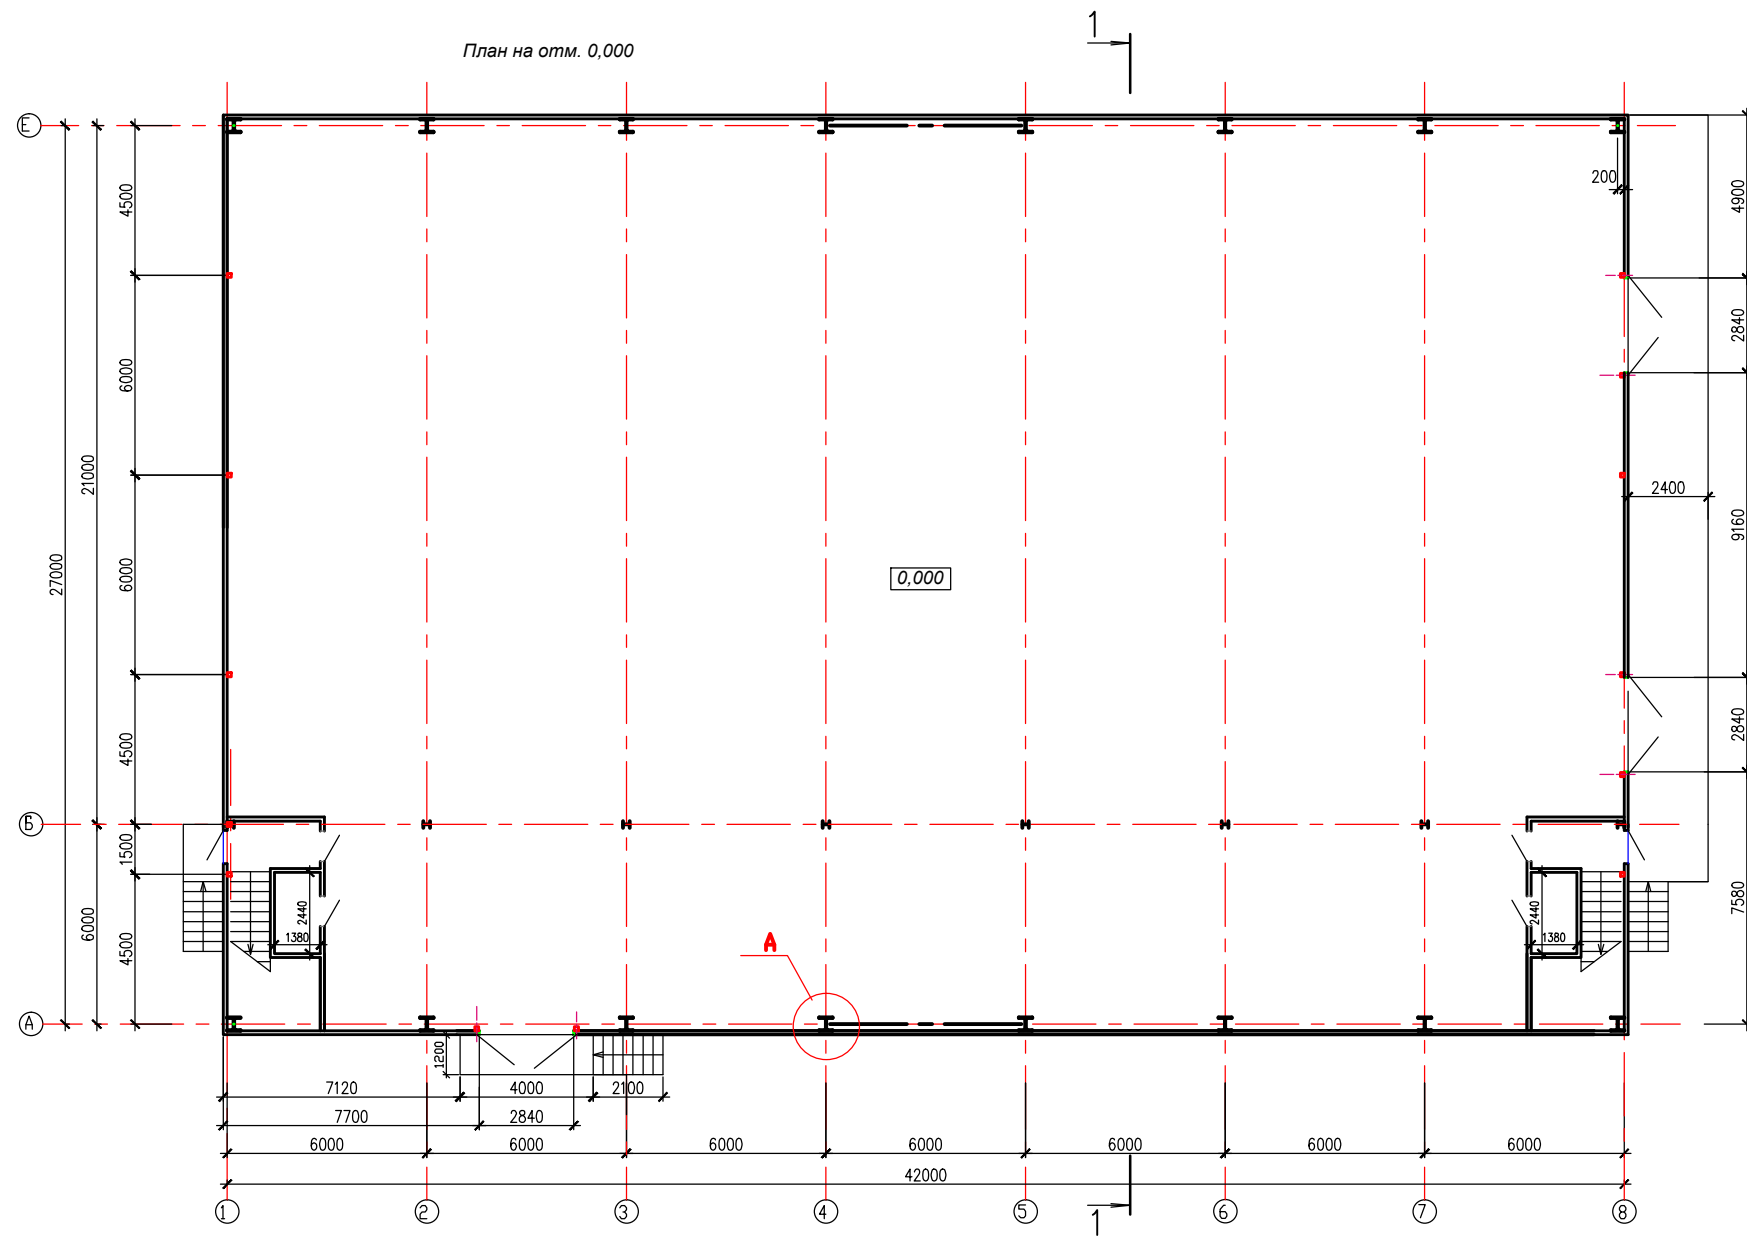

1. За условную отметку 0,000 принят уровень чистого пола проектируемого здания, что соответствует абсолютной отметке 190,0

		030517-AP1-2	
		г. Воронеж, ул. Дружинников, 11	
Имя	Кол.ч.	Листы	Лист
ГИП		Складское здание с административными помещениями	П 1
Проектировал			
Проверил			