


Инв. № подл.	Подп. и дата	Взам. инв. №	Согласовано	

Собственность ООО «ПСК ПОТЕНЦИАЛ»
300911 г. Тула, ул. Скуратовская, д. 105, оф. 402
Тел.: 8 800-222-45-10 E-mail: info@PSK-tula.ru

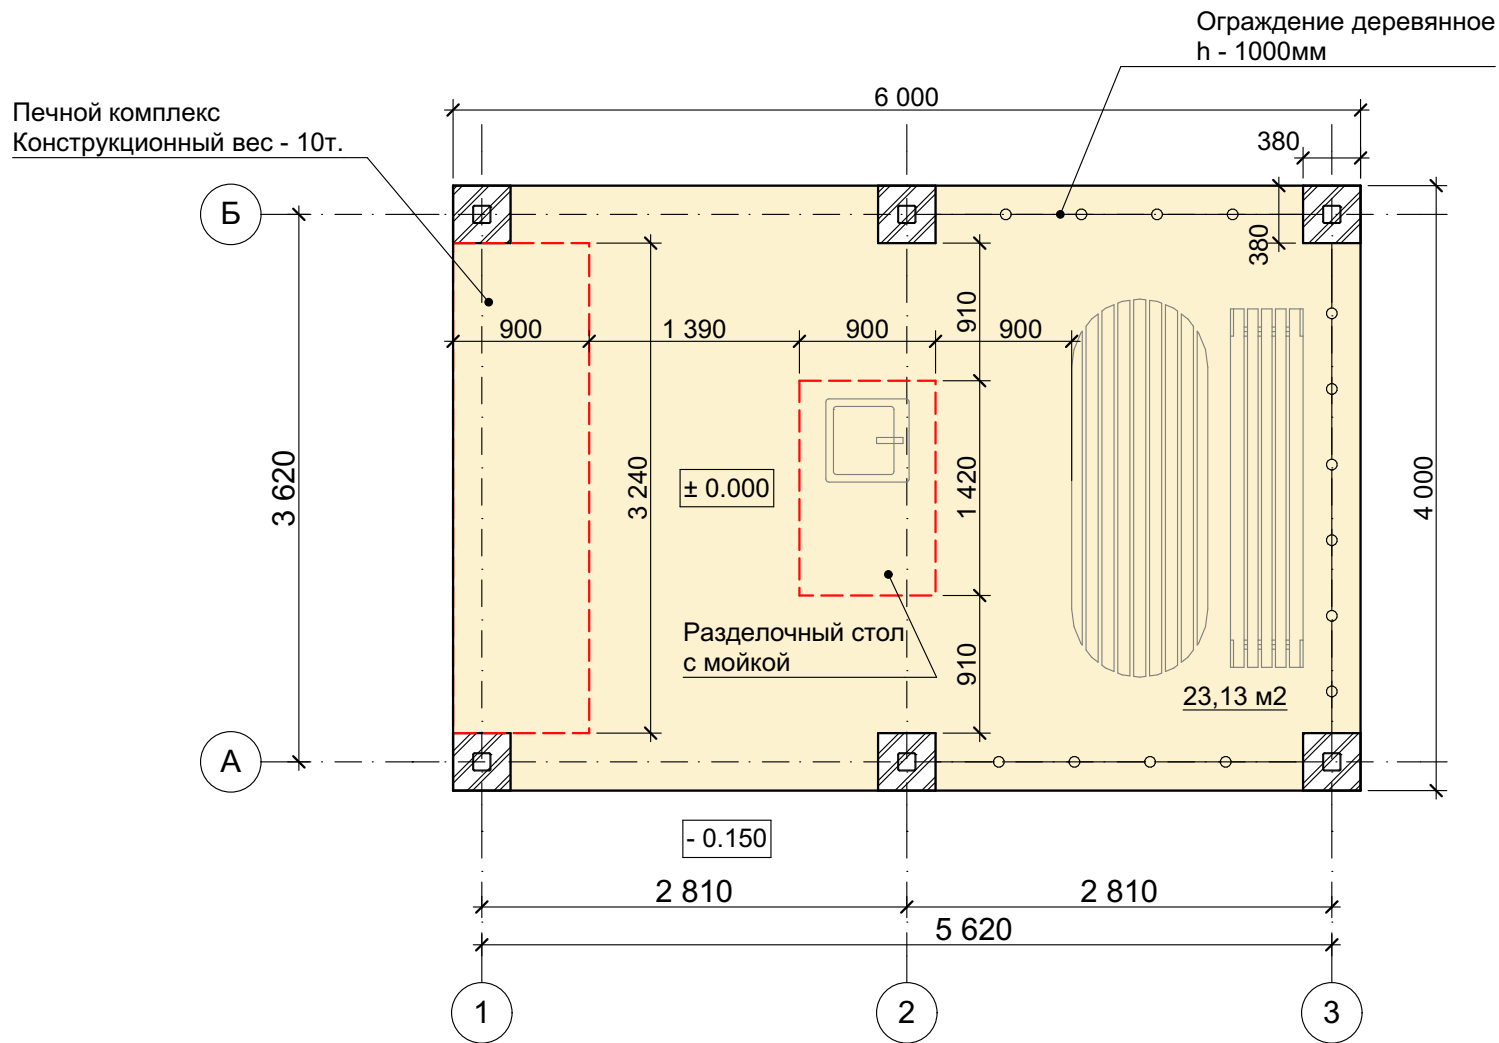

						01-П-0518-АС			
						Беседка с печным комплексом			
Изм.	Кол.уч	Лист	№ док	Подп.	Дата	Калужская обл., г.Калуга, д.Крутицы, ДНТ «Сосновый бор», участок 65 К№ 40:25:000077:208	Стадия	Лист	Листов
Разработал	Тверская						П	02	2
Проверил	Рябова								
ГАП	Рябова								
						План на отм.0.000. Вариант 2. М 1:50	<div><div></div><div>ПРОЕКТНО-СТРОИТЕЛЬНАЯ КОМПАНИЯ</div><div>ПОТЕНЦИАЛ</div></div>		
Н.контр.	Рябова								