
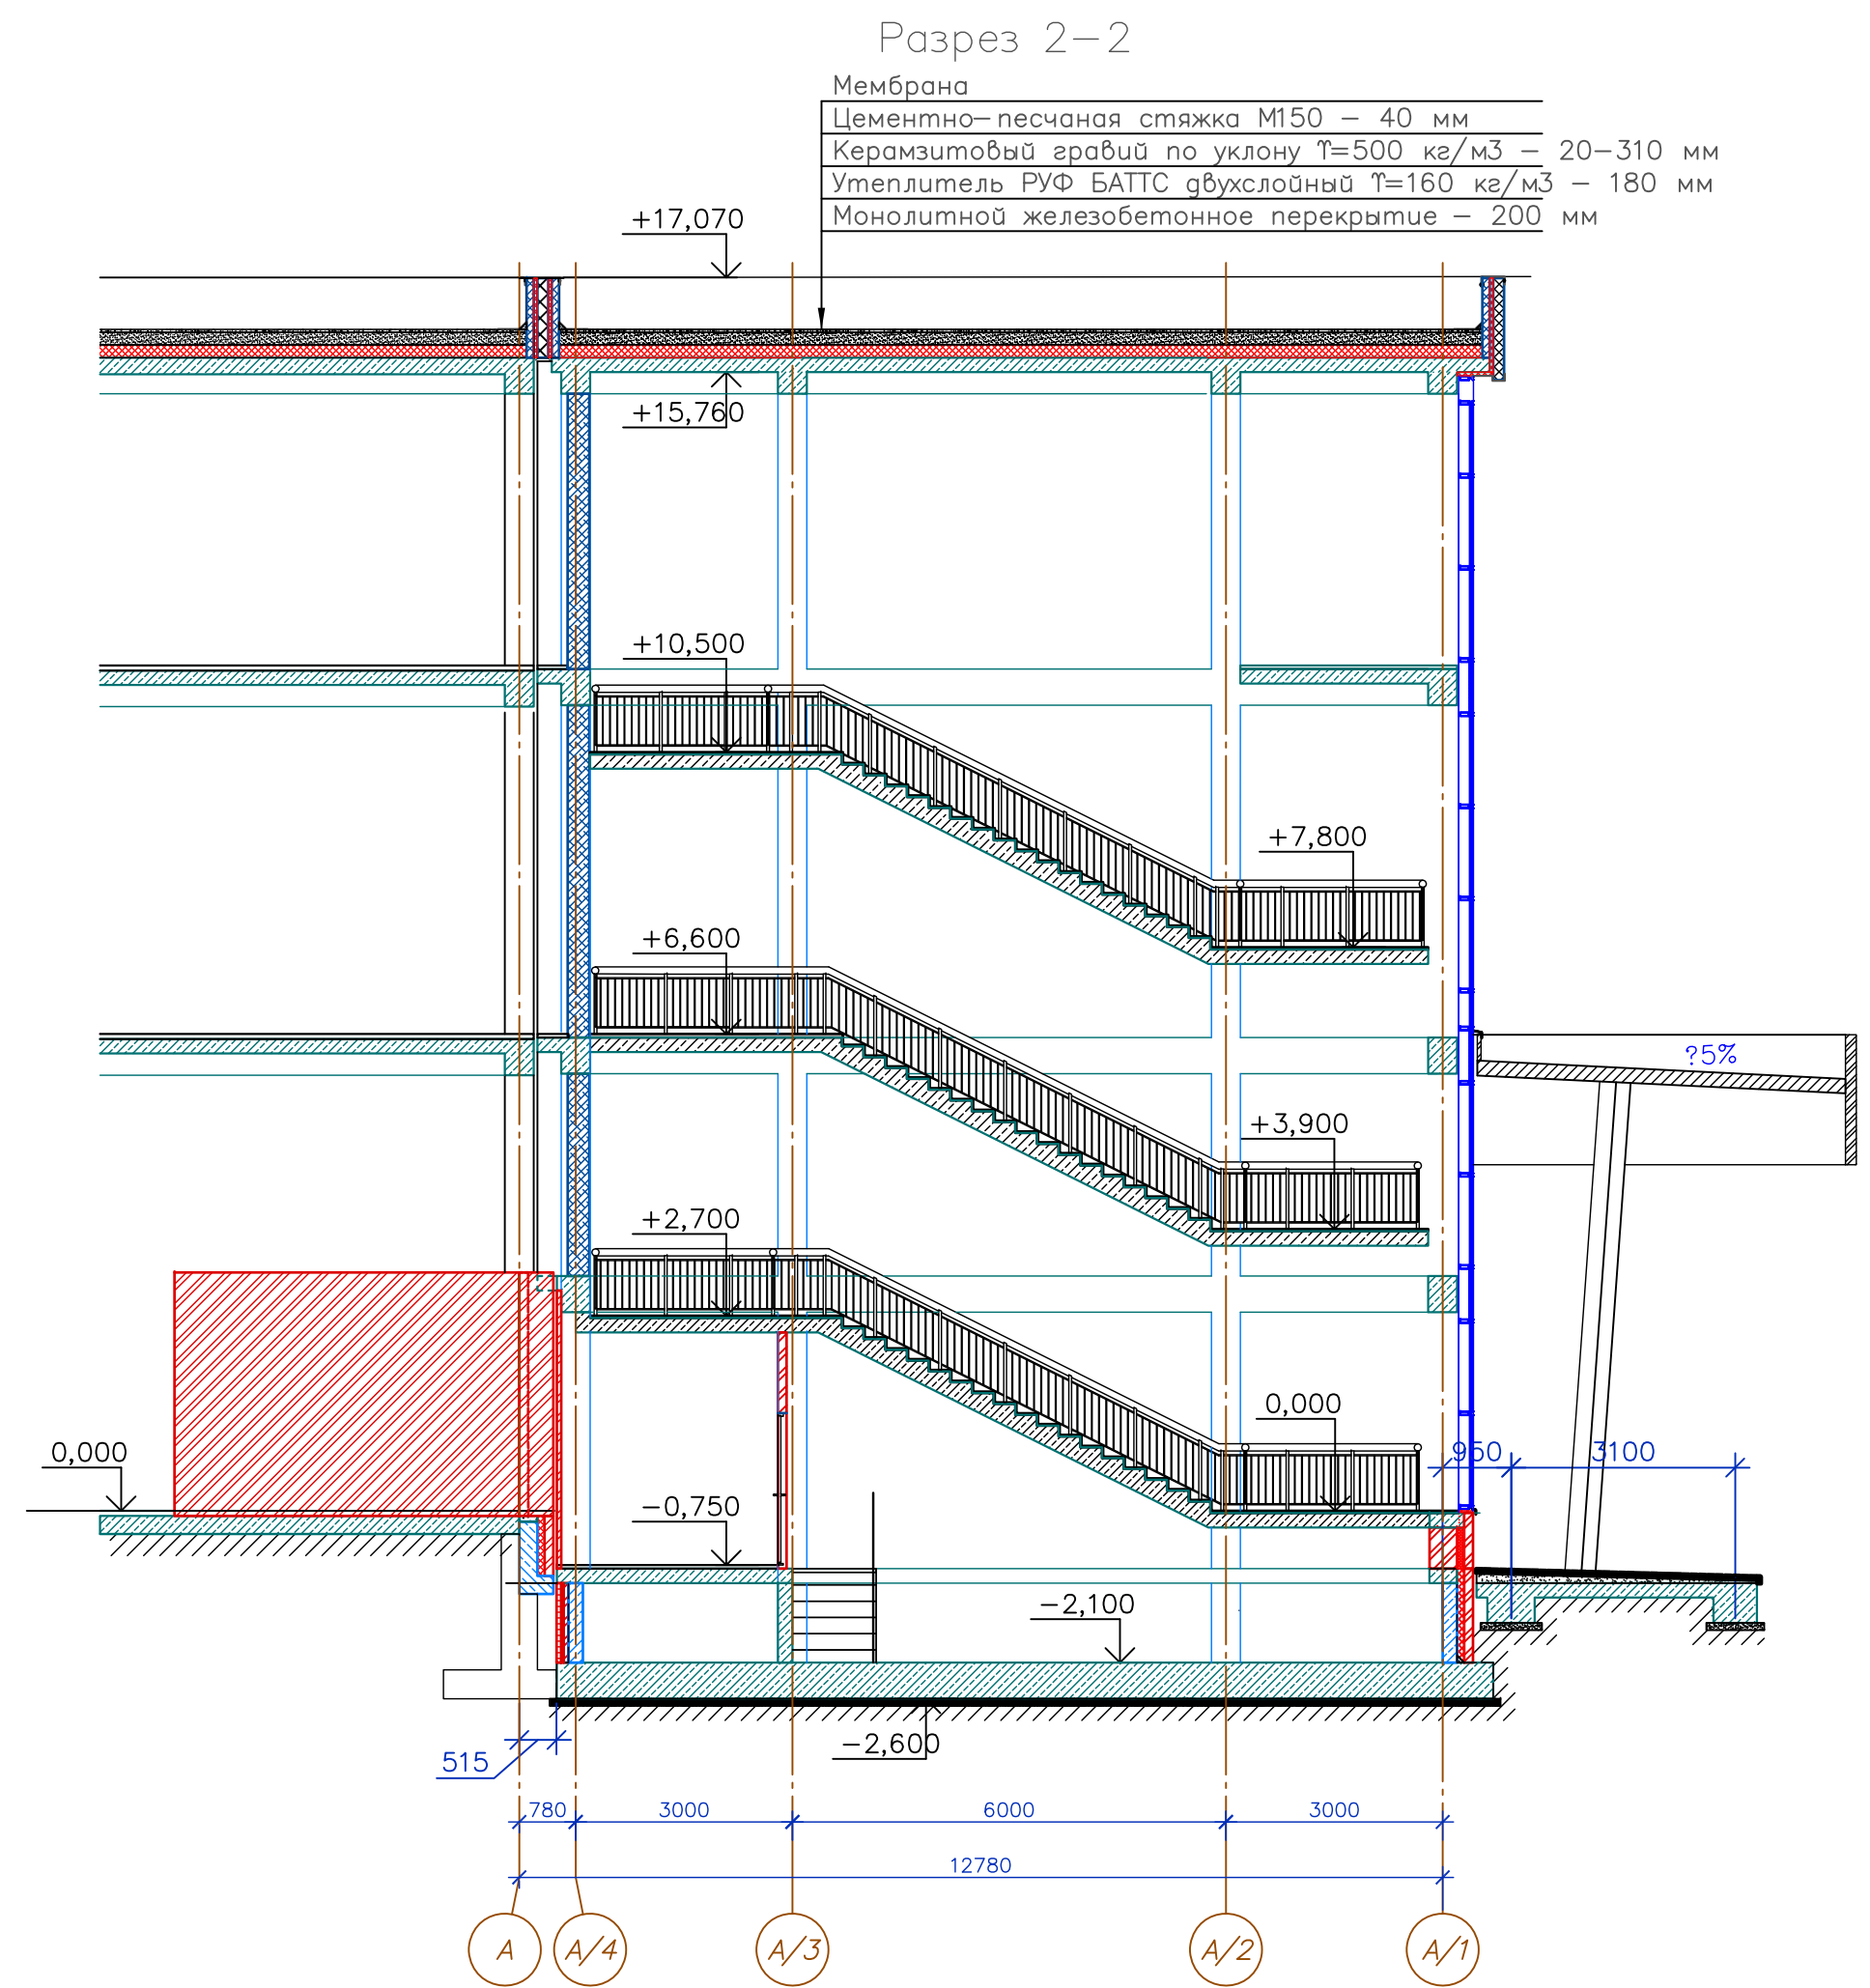


Согласовано :
Инв. ? подл. Подпись и дата

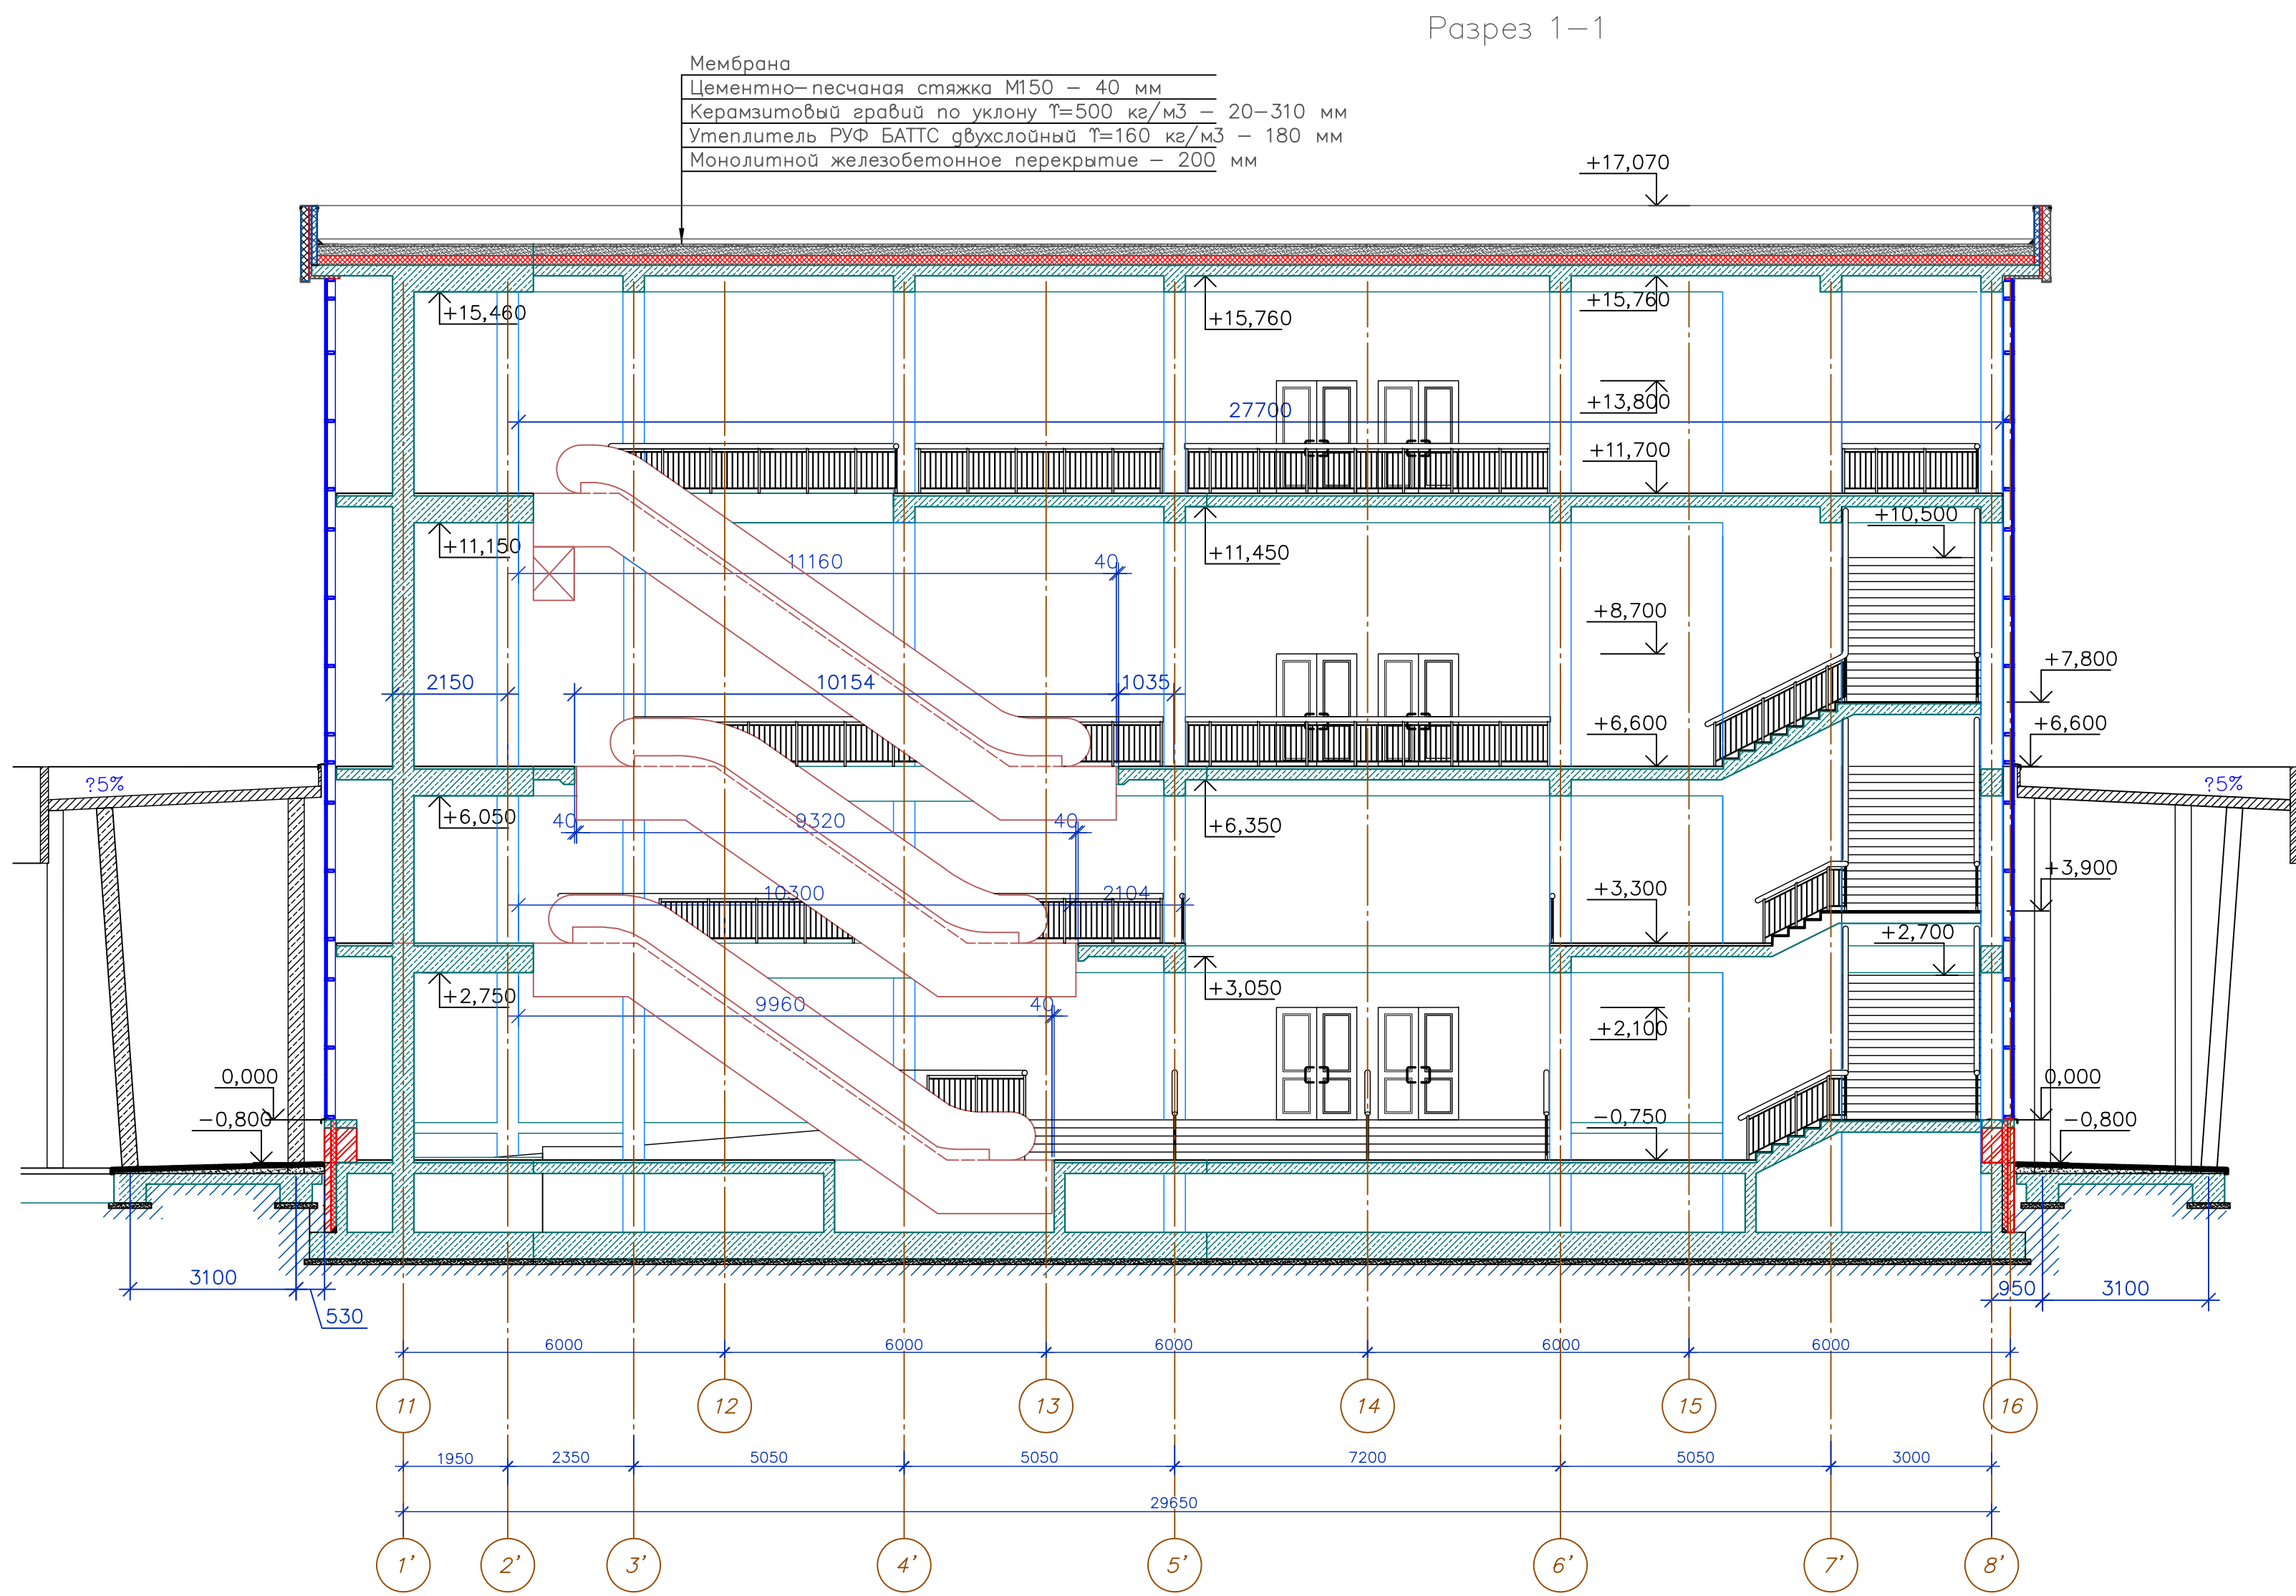

Изм.	Кол.	Лист	№ док.	Подпись	Дата				
ГИП						Пристроенный вход-выход с вертикальным транспортом. Реконструкция .	Этаж	Лист	Листов
ГАП							П	11	
Разраб.						Разрезы 1-1, 2-2			
Н. контр.									