Экспликация помещений

Номер поме-щения	Наименование	Площадь помещения, м2	Кат. пом.
1	Вестибюль	221,88	

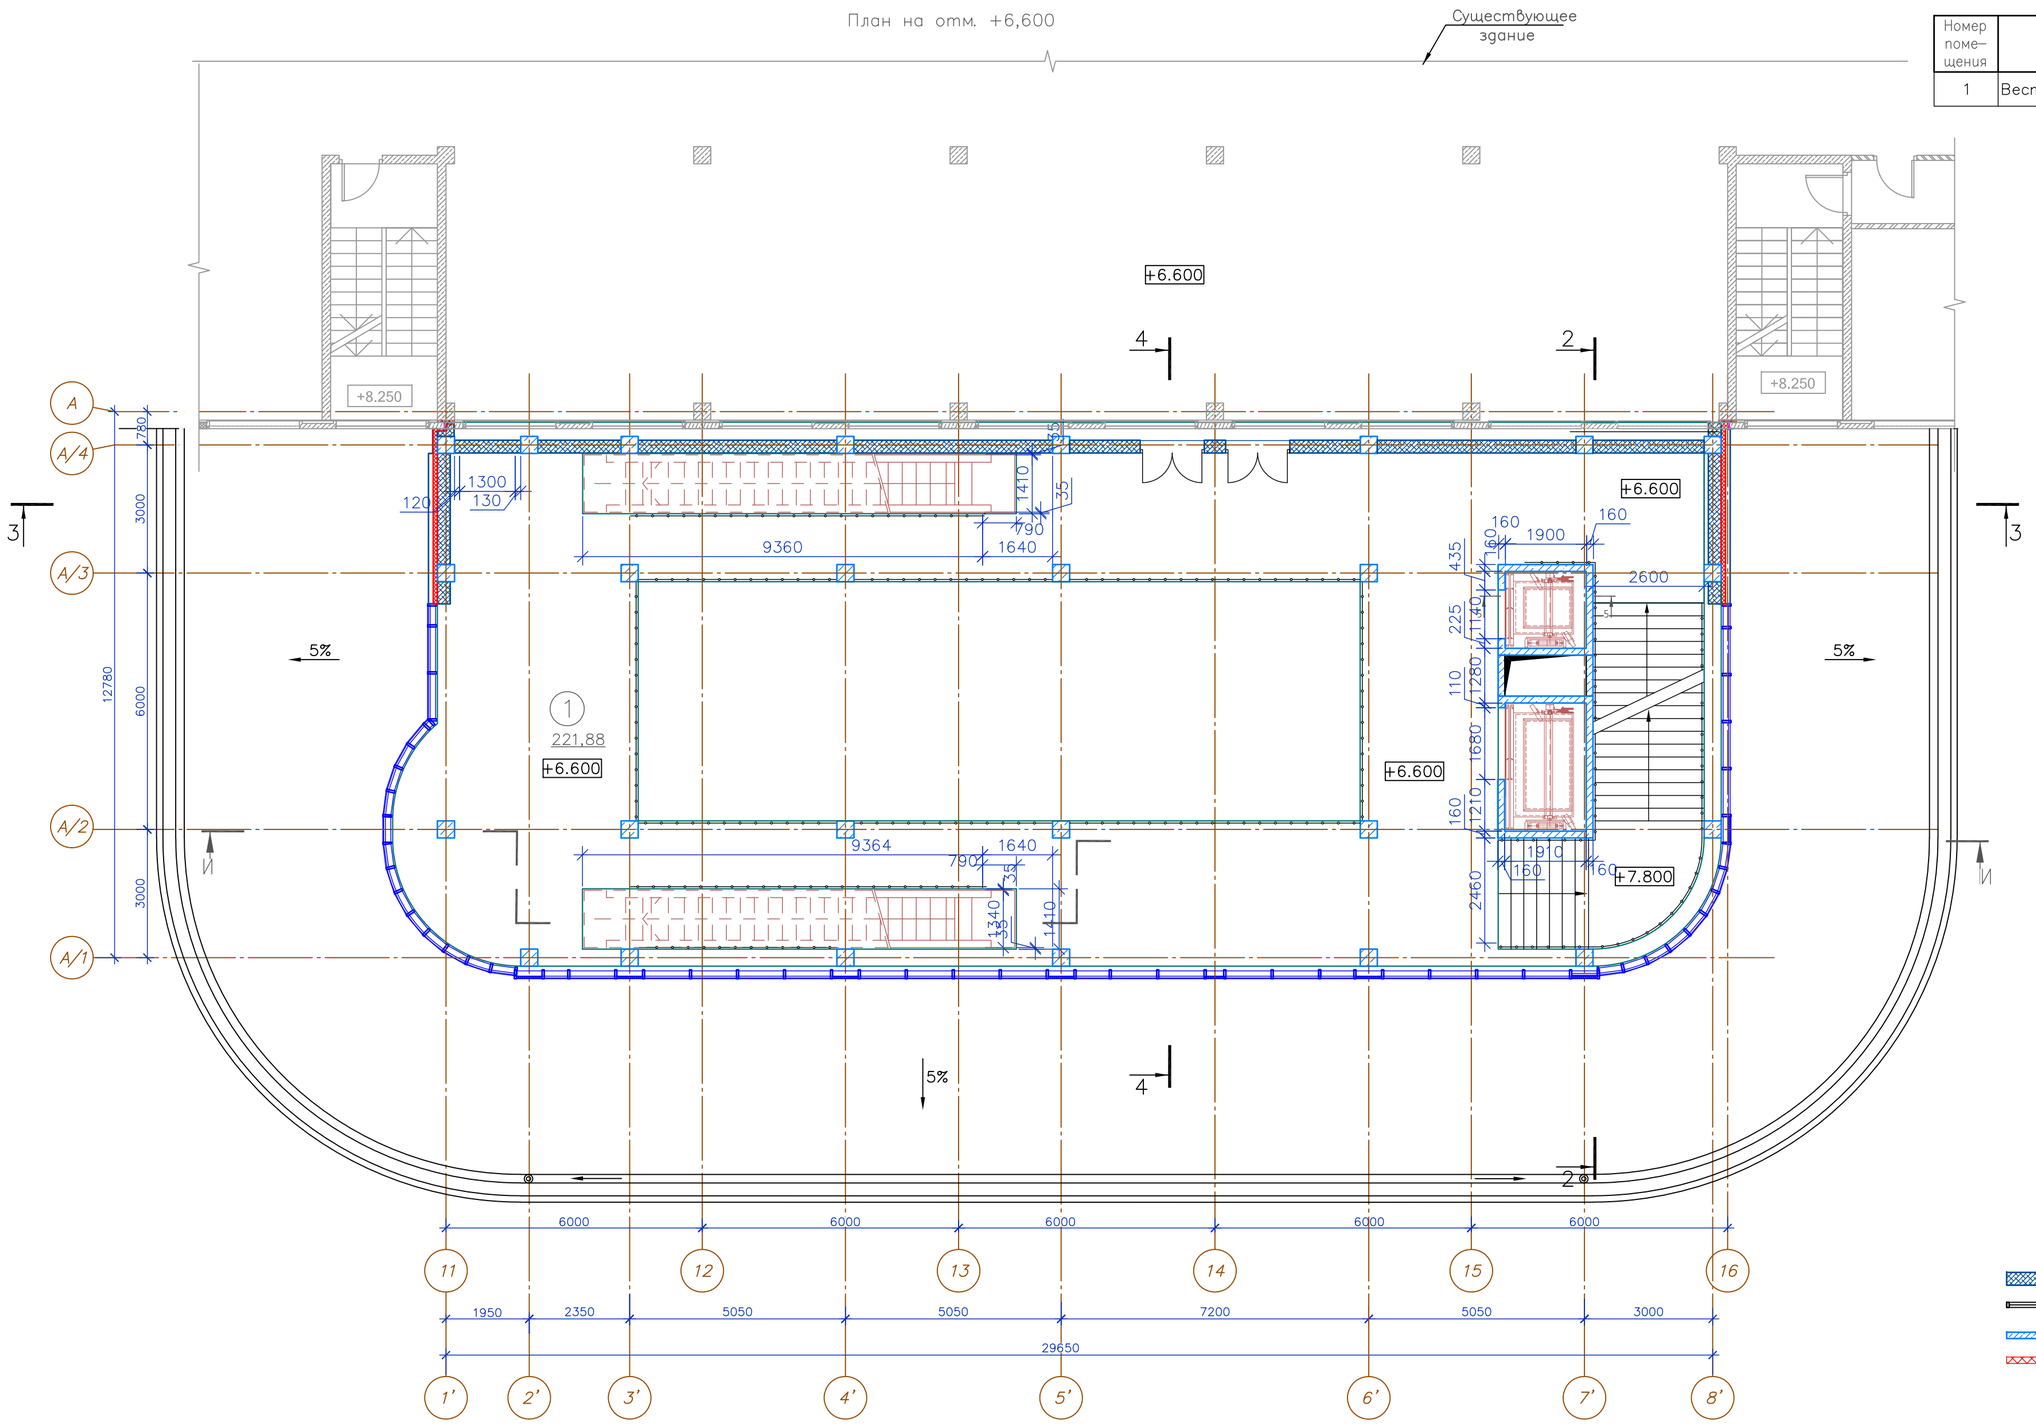

Условные обозначения:

- стены из блоков ячеистого бет
- витражи
- стены монолитные железобетон
- утеплитель, плиты минералова

Изм.	Кол.	Лист	N док.	Подпись	Дата
ГИП					
ГАП					
Разраб.					
Н. контр.					

Пристроенный вход–выход с вертикальным транспортом. Реконструкция .

Стадия	Лист	Листов
П	8	

План на отм. +6,600

Формат А2

Согласовано :

Взам. инв.?

Подпись и дата

Инв.? подл.