




Разрез 1-1

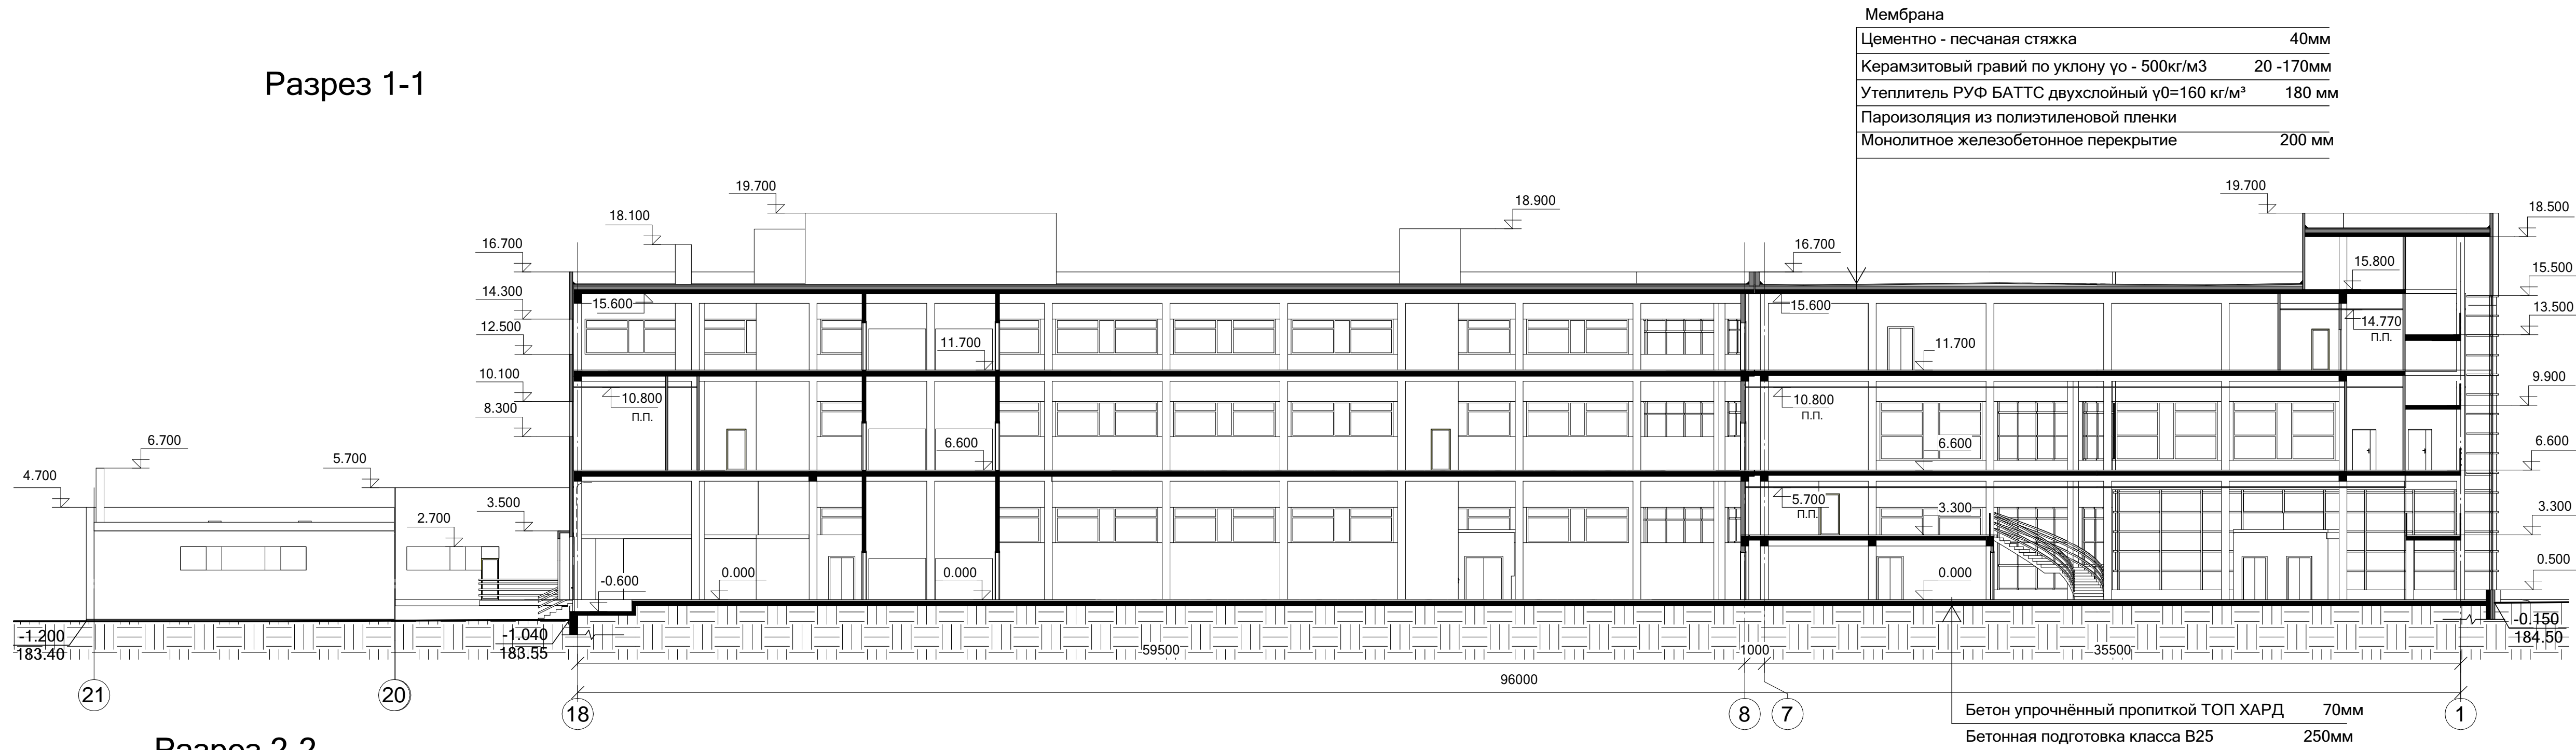


Разрез 2-2

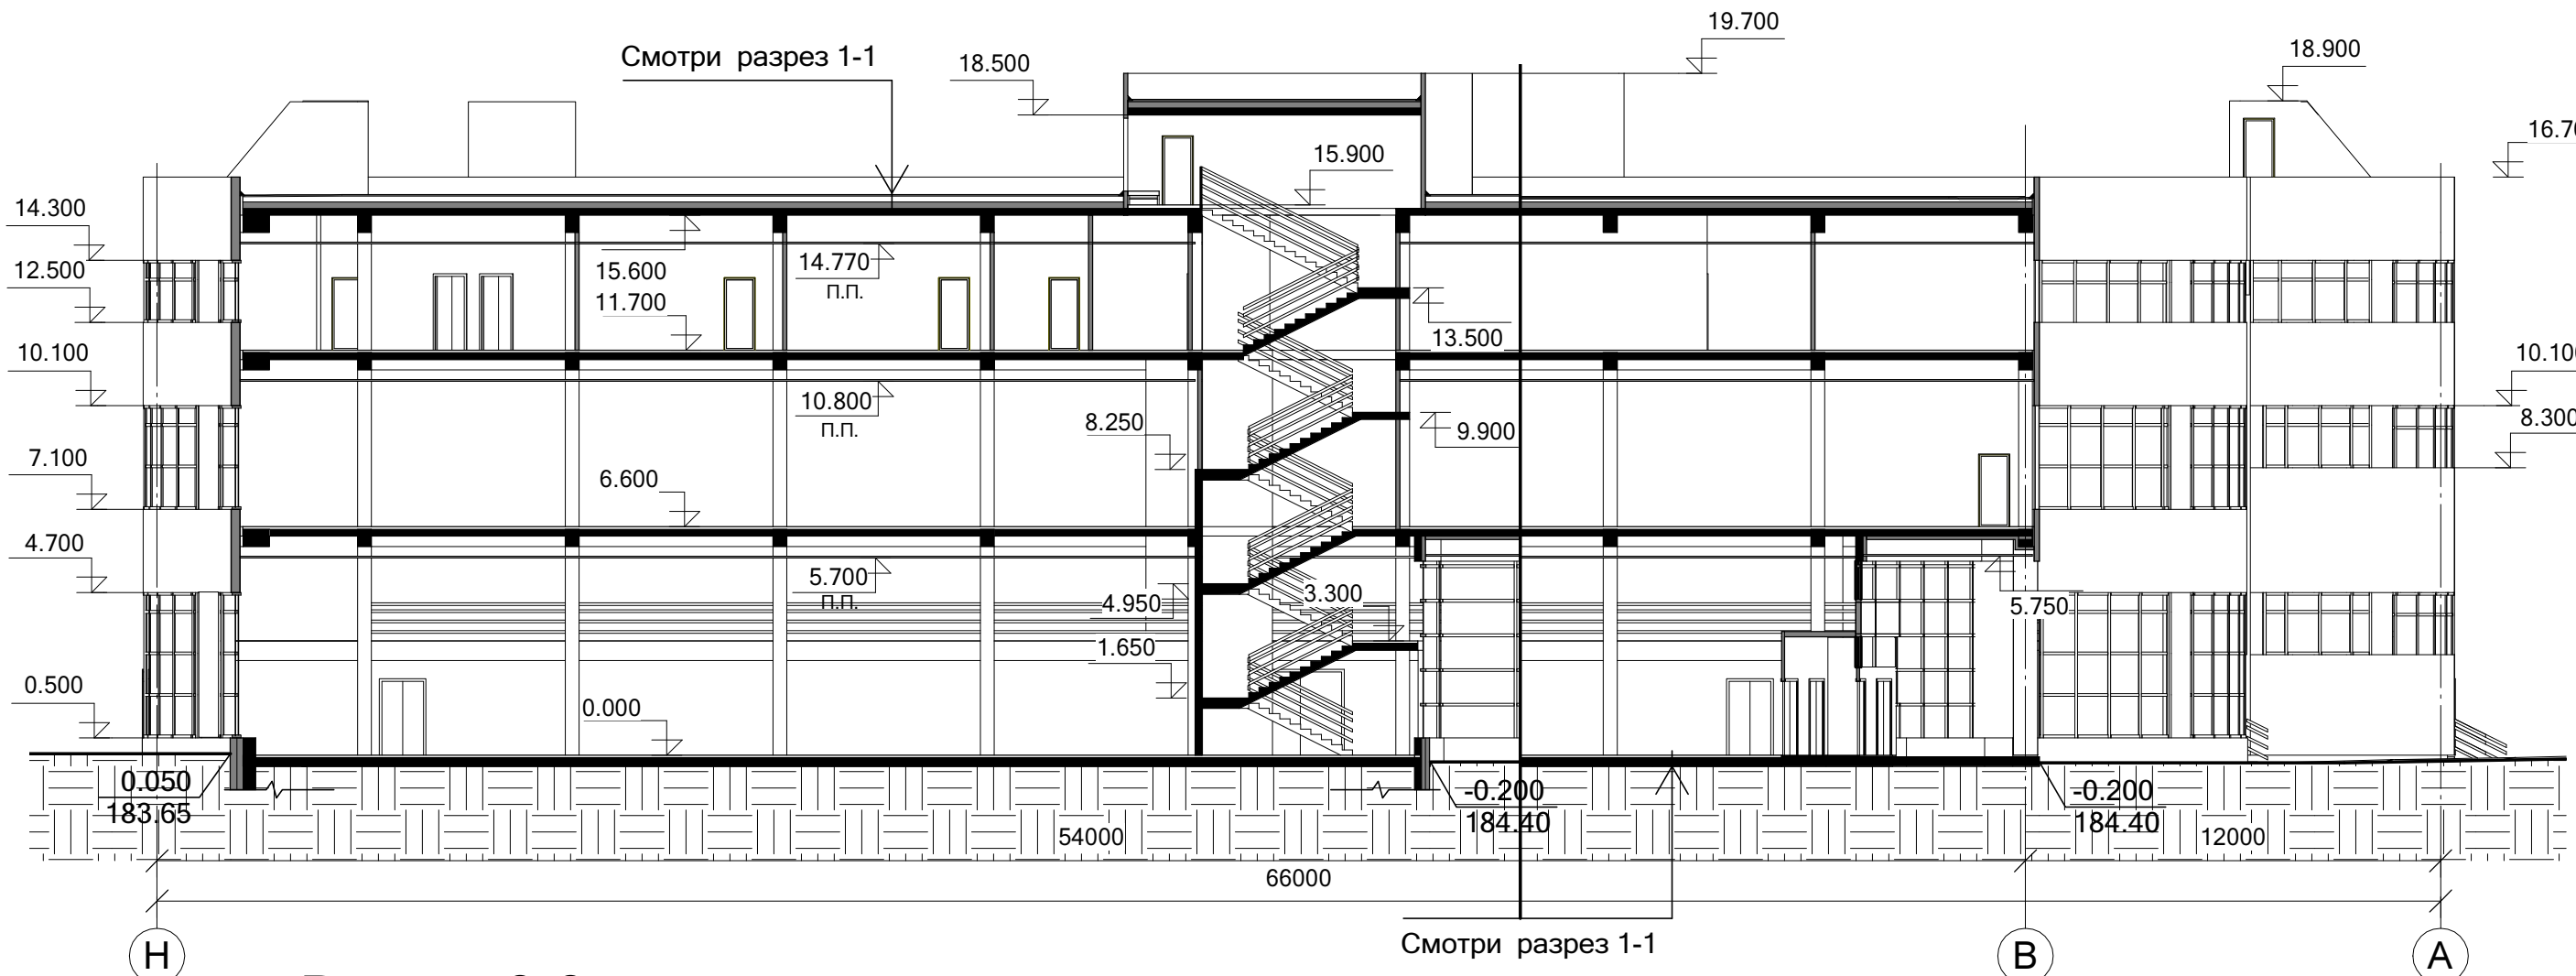

Разрез 3-3

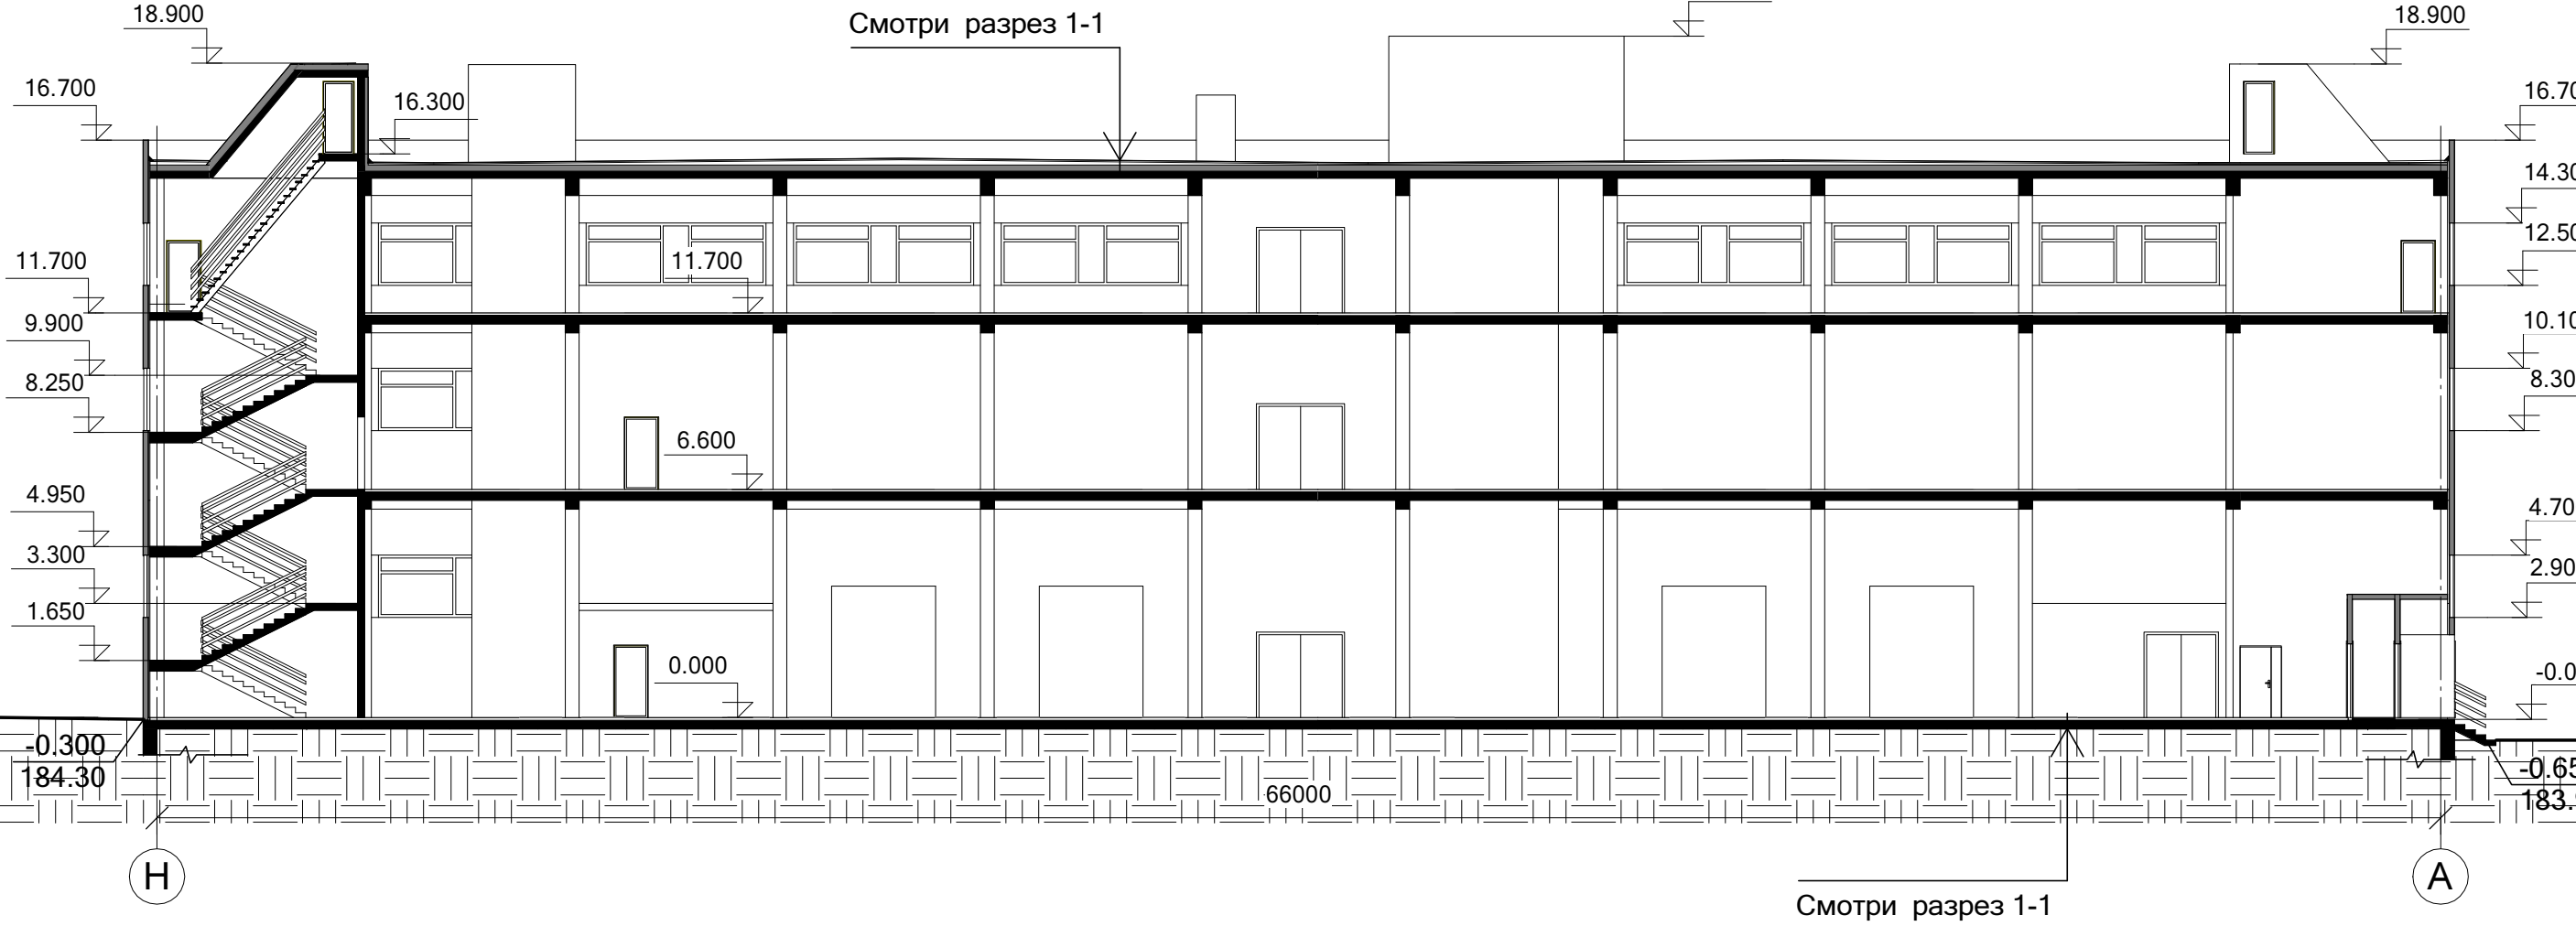

Разрез 4-4

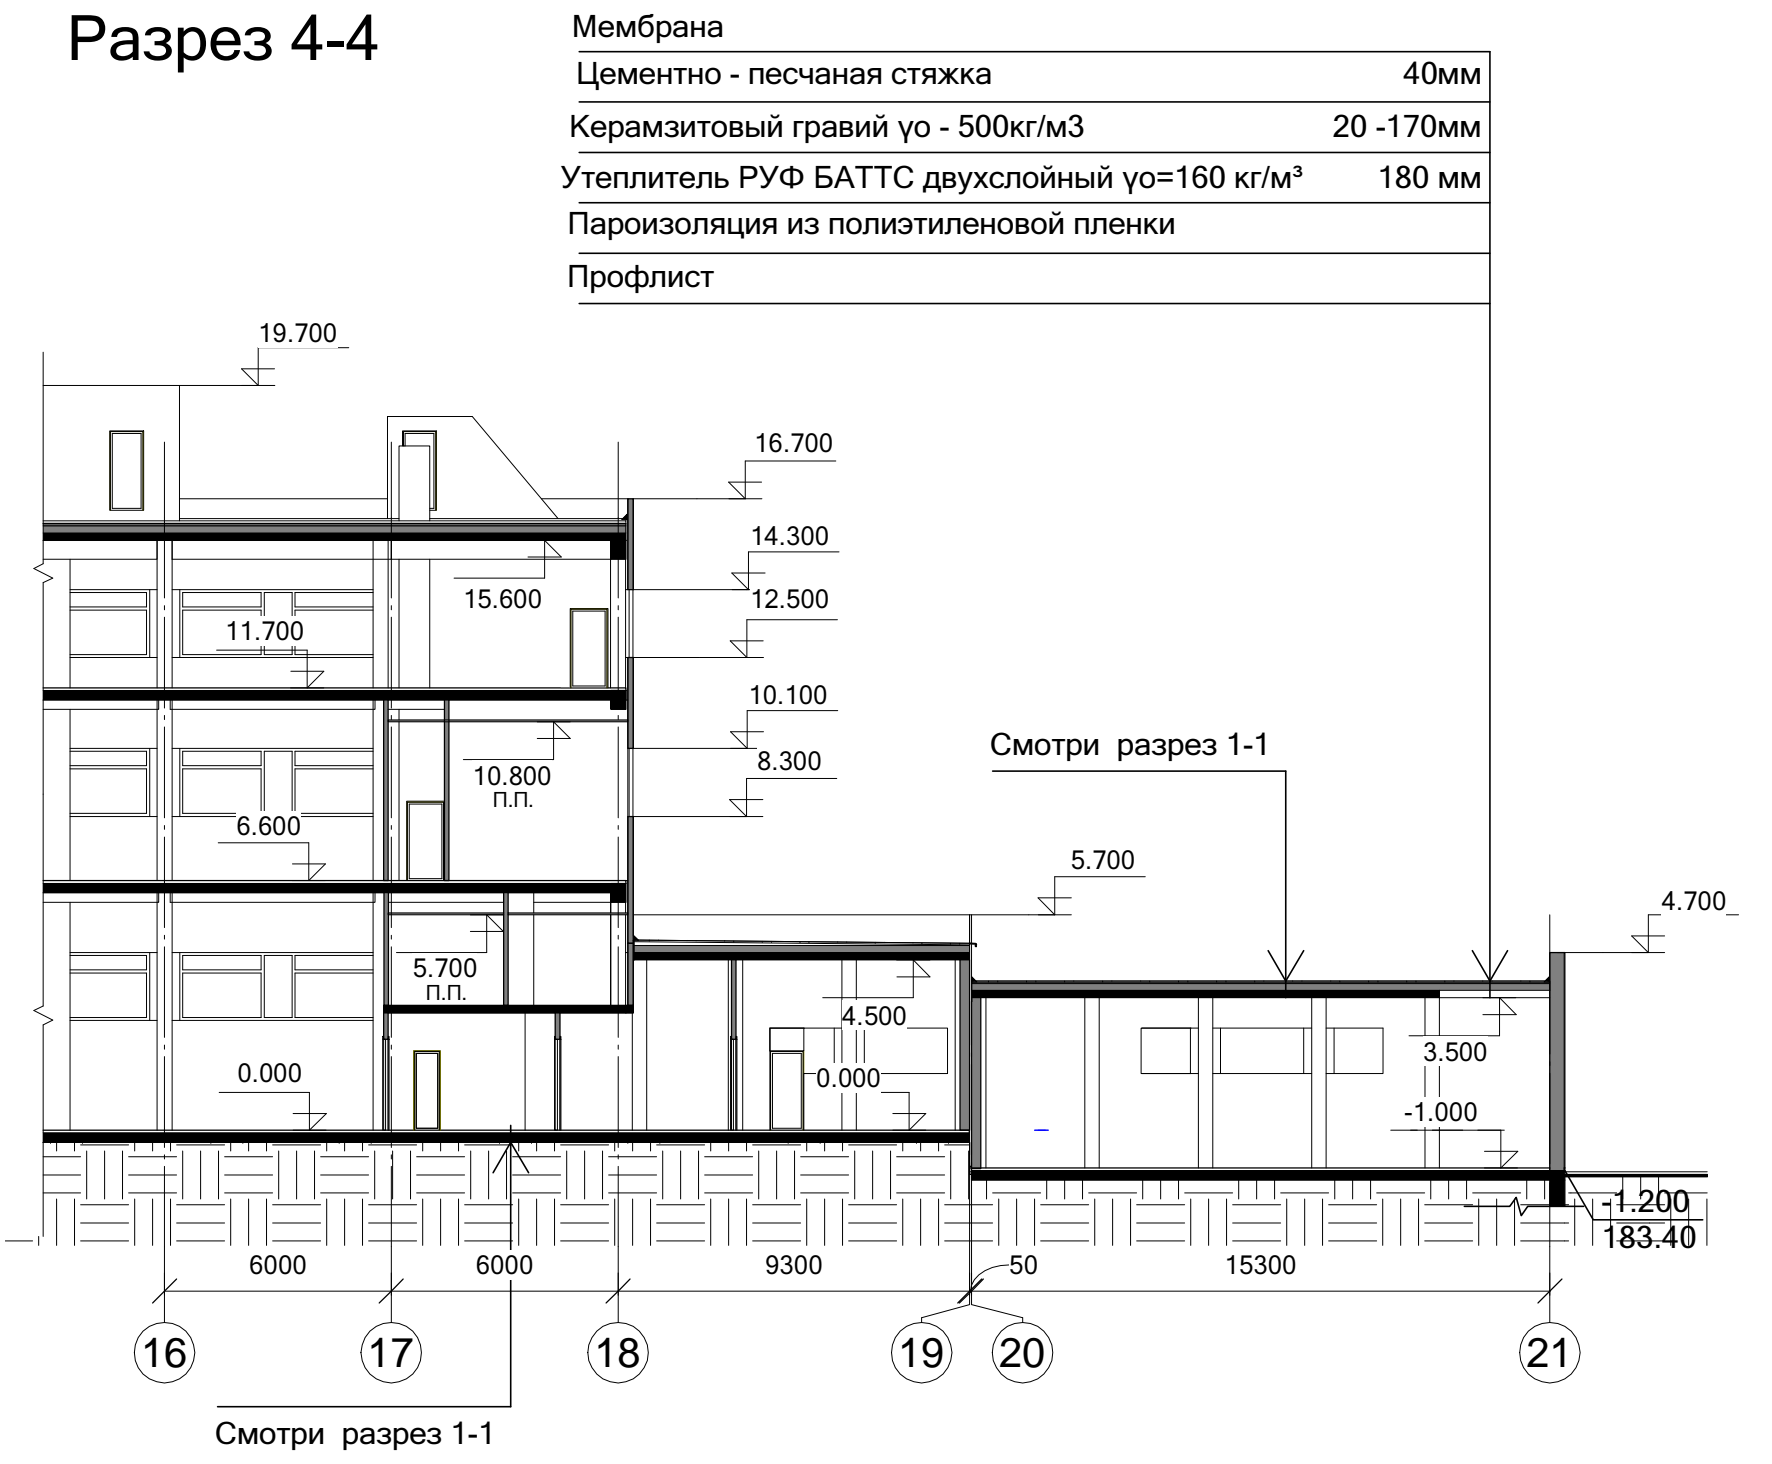

+0.000=184.60

				Заказчик:			77/2010/ПО	АР
Изм.	Кол-во	Лист	№ док.	Подпись	Дата			
ГАП								
Гип								
Архитектор								
						Стадия	Лист	Листов
						ПД	6	
						Схемы разрезов 1-1, 2-2, 3-3, 4-4		
						М 1 : 200		
						Копировал		
						Формат		

Согласовано	
Изм.	№ докум.
Подп.	Имя, Ф.И.О.
Архитектор	

24.02.2011 13:57:49