


Инф. N подл.

Подпись и дата

Взам. инф. N

Согласовано

Фасад 1'–8'

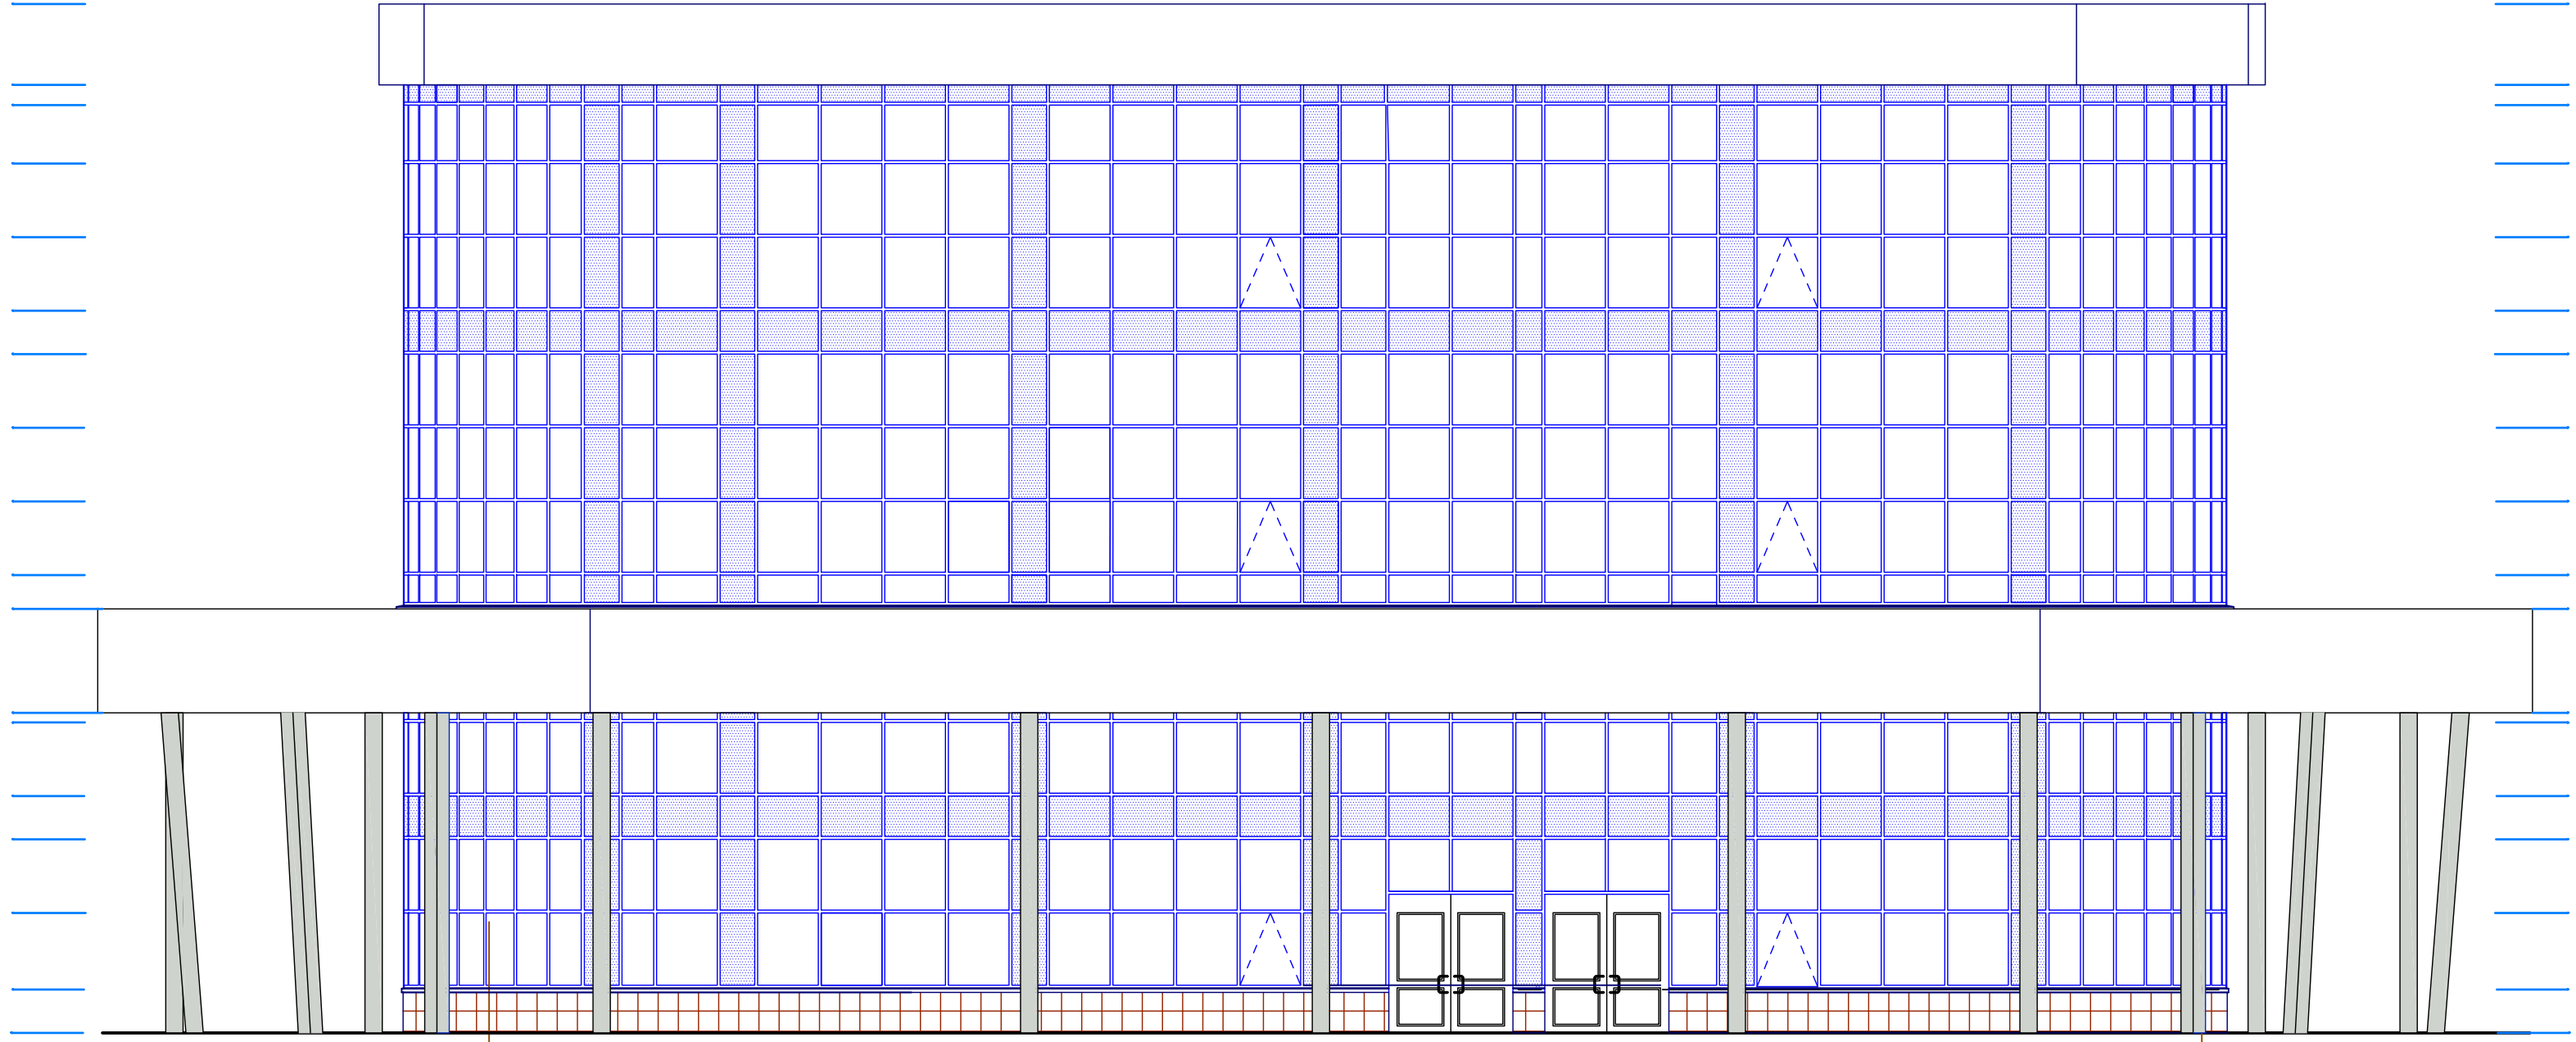

Изм.	Кол. уч.	Лист	N док.	Подпись	Дата				
ГИП						Пристроенный вход–выход с вертикальным транспортом. Реконструкция .	Стация	Лист	Листов
Разраб.							П	1	
						Фасады 1'–8'			
Н. контр.									

Формат А4х3

Фасад 1'–8'

1'

8'